

ホーロー洗面化粧台 御見積書

御名前 北陸-金沢SR SS2 様

業者 様

商品名 FAMILE ファミュー

作成日 2025年8月22日
プラン番号 1600A-2508-0424T
現場番号 C3352050

タカラスタANDARD株式会社
◆北陸支店 販売課
石川県金沢市新保本4丁目65番5
TEL 076-269-4400 / FAX 076-269-4499

◆金沢ショールーム
TEL 076-269-4450 / FAX 076-269-4407

商品
御見積金額 ￥248,100 (税込 ￥272,910)

()内の価格は税込価格<税率10%>を表示しています。

《参考》別途 商品組付費 ￥72,000 (税込 ￥79,200)
《参考》別途 現場配送費 ￥4,000 (税込 ￥4,400)

※ 商品御見積金額には商品組付費は含まれておりません。
※ 商品組付費には搬入・商品組付等の費用を含んでいます。
※ 商品組付費は現場の状況により変動する事があります。
又、給水・給湯・ガス・ダクト・電気等の接続工事は含まれておりません。

◆ 御見積仕様

《洗面化粧台》

洗面本体サイズ	90cm
ぴったり対応	-
カウンター高さ	80cm
扉カラー	ホワイトアッシュ
カウンター	人造大理石(ハイバックカウンター)
カラー	クリスタルホワイト
ミラー	3面鏡
水栓	シングルレバー式シャワー水栓
カラー	クロムメッキタイプ
ガス種	未定
周波数	60Hz

◆ 御確認事項

担当営業	担当アドバイザー	プラン作成者
金沢SR	金沢SR	丹保

◆ 備考

--	--

No.*

御名前 北陸-金沢SR SS2 様

現場番号	C3352050	プラン番号	1600A-2508-0424T	作成日	2025/8/22
------	----------	-------	------------------	-----	-----------

御見積明細 洗面化粧台

NO	商品名	仕様	品番	数量	単価	金額
1	洗面下台	スライド(2段)タイプ・ソフトクローズ	S-YGRt090HCA(YZWWUL-1	1	151,000	151,000
2	水栓	エコタイプシングルレバー式シャワー水栓、クロムメッキ	FSL140KTK	1	24,000	24,000
3	ミラー	3面鏡(ワイドLED)	SAM-090M3AHYEA-1	1	50,400	50,400
4	ホーロー洗面パネル	カンタン取付タイプ・パールホワイト	PSP-YMS A (PW)-2	2	9,200	18,400
5	施工キット	1面鏡・ミラーパネル・洗面パネル用	SCUセコウキット	2	1,600	3,200
6	どこでもラック(スクエアタイプ)	タオルハンガーS、ホワイト	MGSK タオルハンガー-S (W	1	1,100	1,100
洗面化粧台合計				8		¥248,100

商品総合計	8	¥248,100
-------	---	----------

※ 御見積明細の価格には消費税は含まれておりません。別途消費税が必要となります。

《参考》別途 商品組付費

洗面化粧台商品組付費 ¥72,000 (税込 ¥79,200)

《参考》別途 現場配送費





¥4,000 (税込 ¥4,400)

※ 商品組付費は現場の状況により変動する事があります。又、給水・給湯・ガス・ダクト・電気等の接続工事は含まれておりません。

()内の価格は税込価格<税率10%>を表示しています。

- 必ずご確認ください。
- ・天井高さと製品の総高さを十分にご確認ください。


・《 》内寸法は参考寸法です。
- 表示記号について
- ・SP：洗面パネル

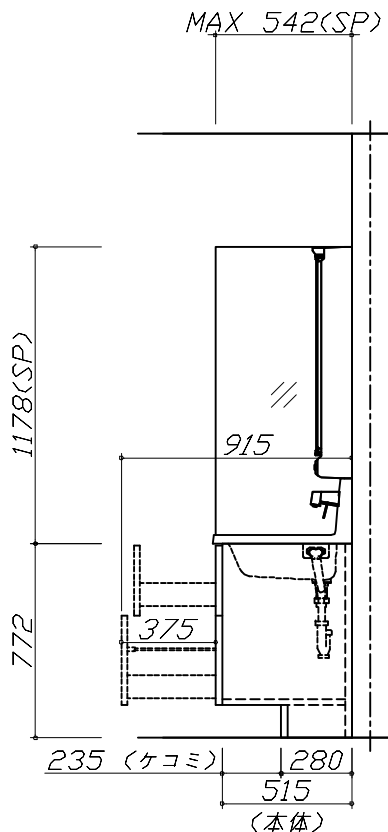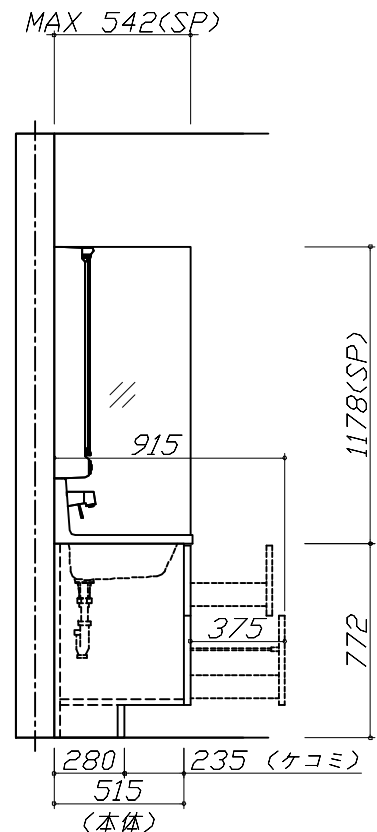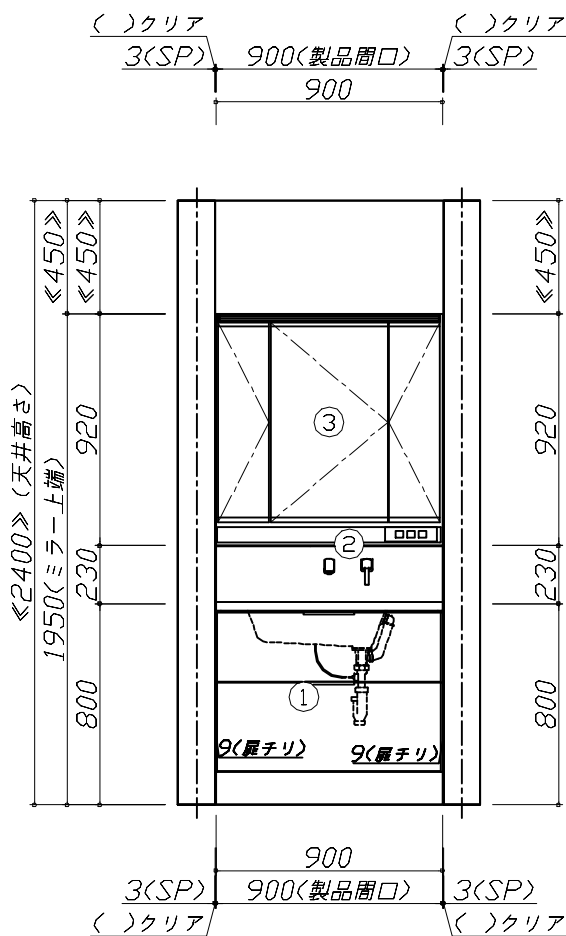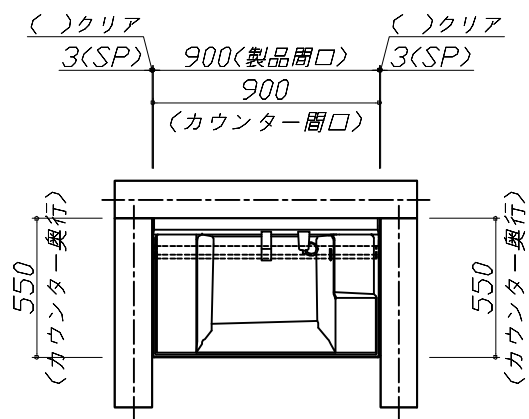

Takara standard
タカラスタンダード株式会社

現場名称：北陸-金沢SR SS2様邸	ホーロー洗面化粧台 F A M I L E ファミリーユ	姿図 1	縮 尺： 1 / 30
現場番号： C3352050	プラン番号： 1600A-2508-0424T	作成日： 2025年8月22日	
北陸支店 販売課	担当営業：金沢SR	担当アドバイザー： 金沢SR	

縮尺：A3サイズ等倍

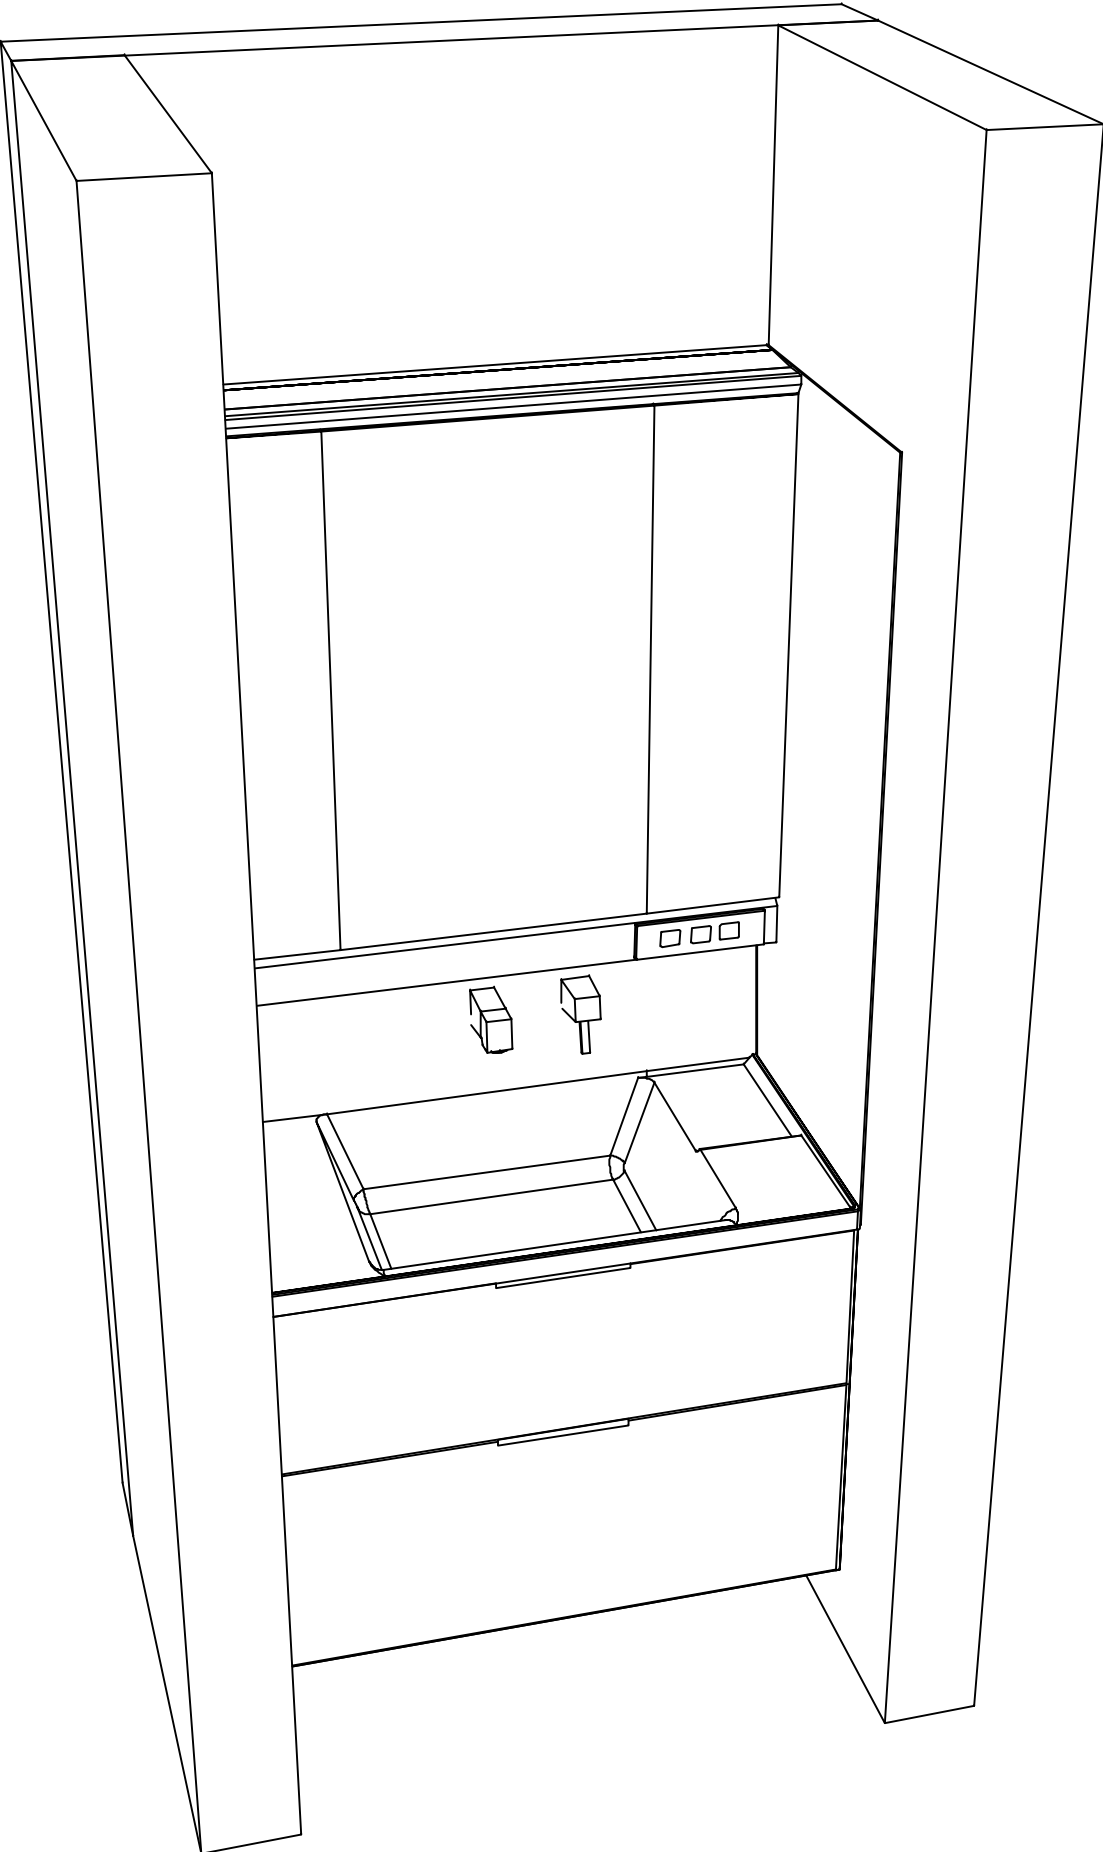

Takara standard タカラスタンダード株式会社	現場名称： 北陸-金沢SR SS2様邸	ホーロー洗面化粧台 F A M I L E ファミージュ	姿図 2	縮 尺： 1 / 30
	現場番号： C3352050	プラン番号： 1600A-2508-0424T	作成日： 2025年8月22日	
	北陸支店 販売課	担当営業： 金沢SR	担当アドバイザー： 金沢SR	

縮尺：A3サイズ等倍