

ホーロー洗面化粧台 御見積書

御名前 北陸-金沢SR SS7 様

業者 様

商品名 FAMILE ファミュー

作成日 2025年8月22日
プラン番号 1600A-2508-0450T
現場番号 C3352874

タカラスタANDARD株式会社
◆北陸支店 販売課
石川県金沢市新保本4丁目65番5
TEL 076-269-4400 / FAX 076-269-4499

◆金沢ショールーム
TEL 076-269-4450 / FAX 076-269-4407

商品
御見積金額 ￥271,100 (税込 ￥298,210)

()内の価格は税込価格<税率10%>を表示しています。

《参考》別途 商品組付費 ￥68,000 (税込 ￥74,800)
《参考》別途 現場配送費 ￥4,000 (税込 ￥4,400)

※ 商品御見積金額には商品組付費は含まれておりません。
※ 商品組付費には搬入・商品組付等の費用を含んでいます。
※ 商品組付費は現場の状況により変動する事があります。
又、給水・給湯・ガス・ダクト・電気等の接続工事は含まれておりません。

◆ 御見積仕様

《洗面化粧台》	
洗面本体サイズ	75cm
ぴったり対応	-
カウンター高さ	80cm
扉カラー	チェスナットミディアム
カウンター	人造大理石(フラットカウンター)
カラー	ホワイト
ミラー	3面鏡
水栓	ホース引出式泡沫水栓
カラー	クロムメッキタイプ
ガス種	未定
周波数	60Hz

◆ 御確認事項

担当営業	担当アドバイザー	プラン作成者
金沢SR	金沢SR	丹保

◆ 備考

No.*

御名前 北陸-金沢SR SS7 様

現場番号	C3352874	プラン番号	1600A-2508-0450T	作成日	2025/8/22
------	----------	-------	------------------	-----	-----------

御見積明細 洗面化粧台

NO	商品名	仕様	品番	数量	単価	金額
1	洗面下台	扉(引出し付)タイプ	S-YHXX075HXA(YIUCUX-1	1	95,000	95,000
2	カウンター		C-YNJQ075-CX(Y7-1	1	33,000	33,000
3	水栓	エコタイプホース引出式泡沫水栓、クロムメッキ	K47532EJ-RJ-2TN	1	25,500	25,500
4	ミラー	3面鏡(ワイドLED)	SAM-075M3AHYEA-1	1	46,500	46,500
5	ミラーパネル	ルナダークグレー	SCW-075AN(IRQ)-1	1	9,400	9,400
6	ウォールキャビネット		S-YWTW075XCX(YIUC)-4	1	33,000	33,000
7	ホーロー洗面パネル	深型タイプ高さ235cm用・ストーンホワイト	PSP-YDTA (DW	1	15,500	15,500
8	エッジセット		SPエッジセットJ (MW)-2	1	1,500	1,500
9	施工キット	1面鏡・ミラーパネル・洗面パネル用	SCUセコウキット	1	1,600	1,600
10	施工キット		SPHセコウキット	1	4,300	4,300
11	ケコミ対応リフォームキット		S-DRYD-80(TC-1	1	5,800	5,800
洗面化粧台合計				11		¥271,100

商品総合計	11	¥271,100
-------	----	----------

※ 御見積明細の価格には消費税は含まれておりません。別途消費税が必要となります。

《参考》別途 商品組付費

洗面化粧台商品組付費

¥68,000 (税込 ¥74,800)



《参考》別途 現場配送費

¥4,000 (税込 ¥4,400)




※ 商品組付費は現場の状況により変動する事があります。又、給水・給湯・ガス・ダクト・電気等の接続工事は含まれておりません。

()内の価格は税込価格<税率10%>を表示しています。

- 必ずご確認ください。
- ・天井高さと製品の総高さを十分にご確認ください。
 - ・《 》内寸法は参考寸法です。
- 表示記号について
- ・SP：洗面パネル

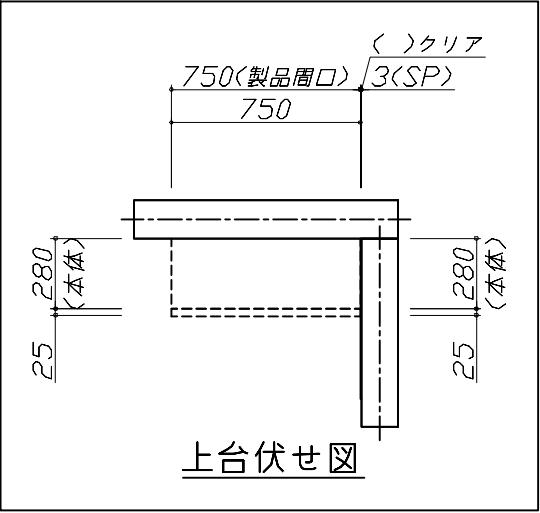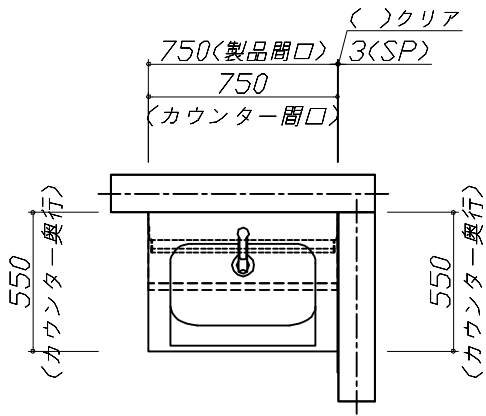


上台伏せ図

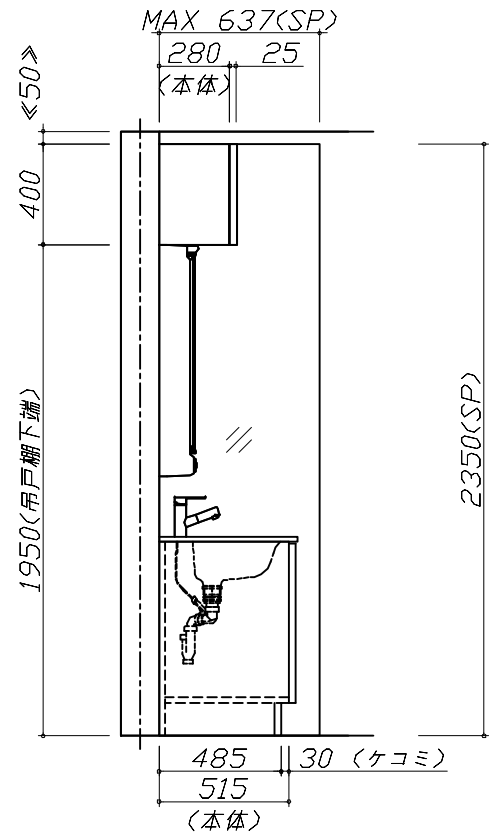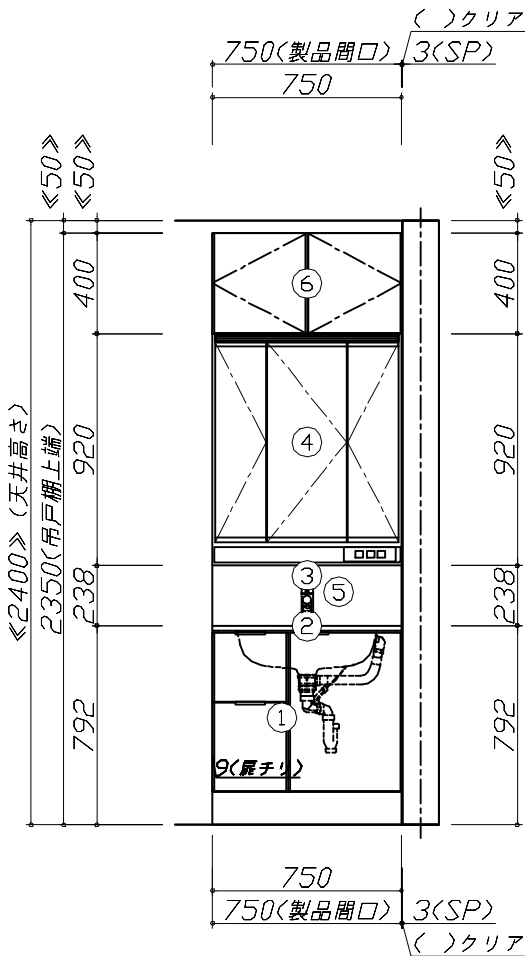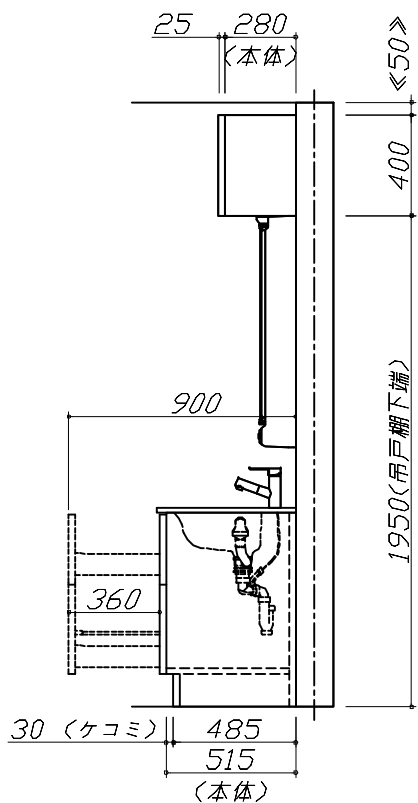

Takara standard タカラスタンダード株式会社	現場名称： 北陸-金沢SR SS7様邸	ホーロー洗面化粧台 F A M I L E ファミージュ	姿図 1	縮 尺： 1 / 30
	現場番号： C3352874	プラン番号： 1600A-2508-0450T	作成日： 2025年8月22日	
	北陸支店 販売課	担当営業： 金沢SR	担当アドバイザー： 金沢SR	

縮尺：A3サイズ等倍

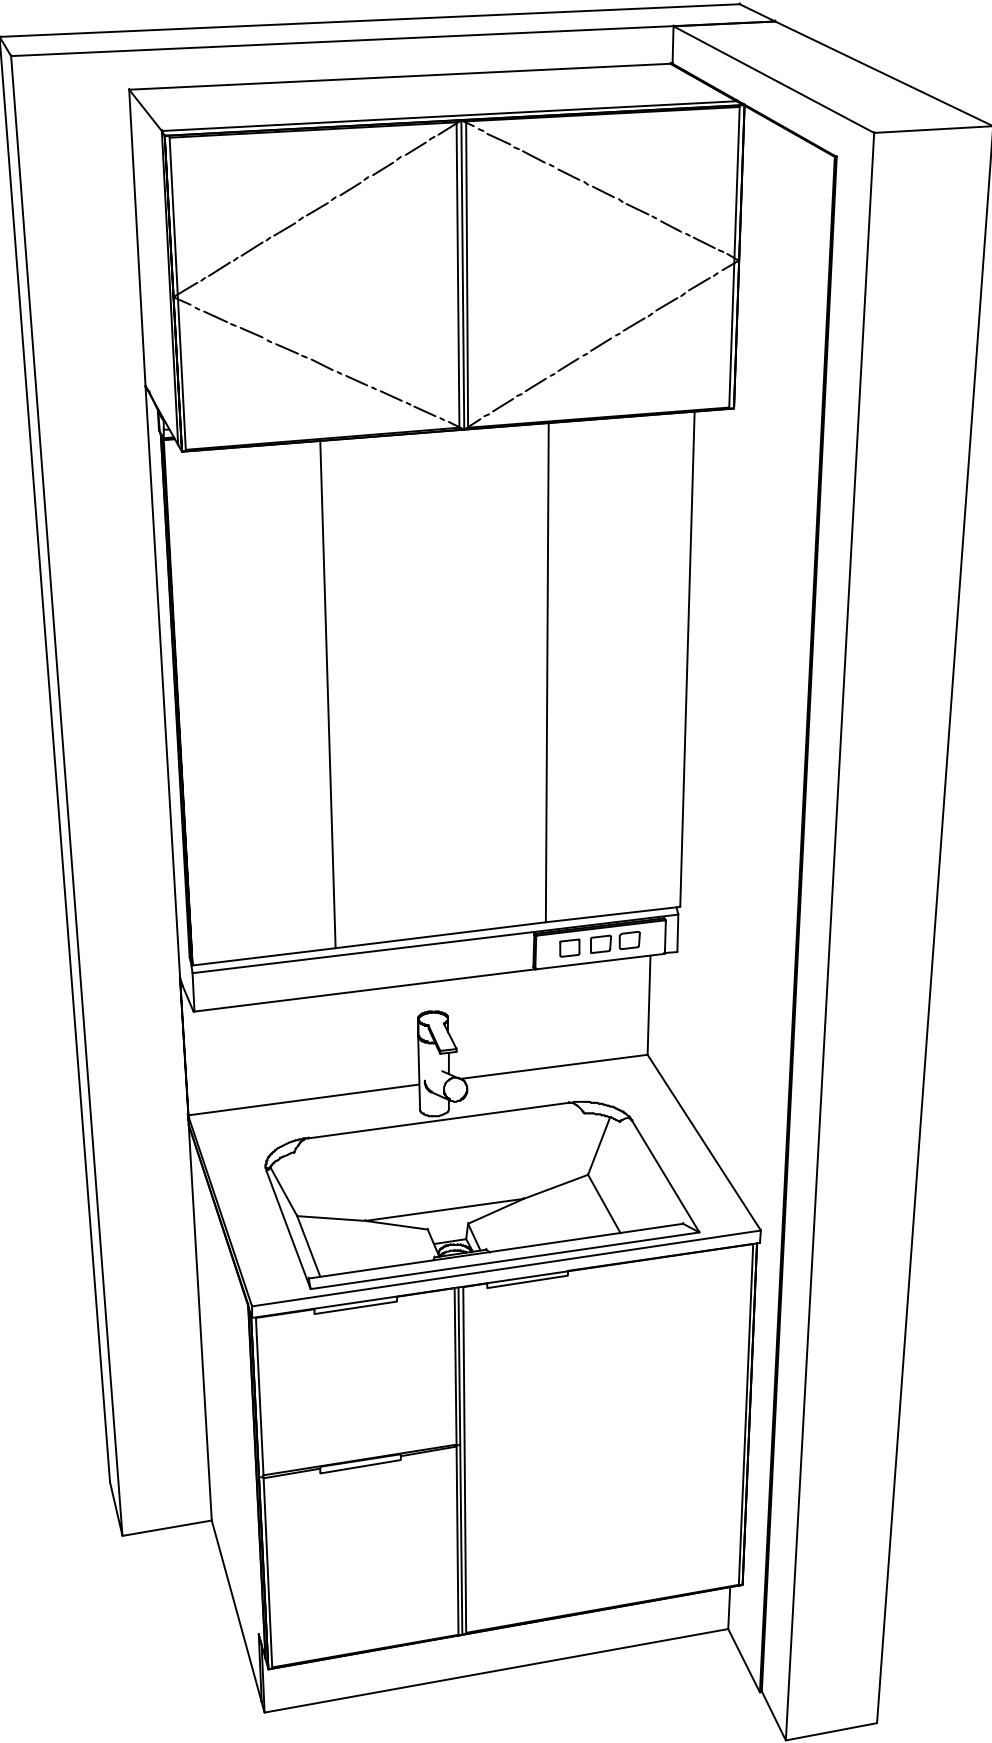

Takara standard
タカラストانダード株式会社

現場名称：北陸-金沢SR SS7様邸	ホーロー洗面化粧台 F A M I L E ファミージュ	姿図 2	縮 尺： 1 / 30
現場番号： C3352874	プラン番号： 1600A-2508-0450T	作成日： 2025年8月22日	
北陸支店 販売課	担当営業：金沢SR	担当アドバイザー： 金沢SR	

縮尺：A3サイズ等倍