

ホーロー洗面化粧台 御見積書

御名前 千葉-柏SR SU:5 様

業者 様

商品名 FAMILE ファミュー

商品
御見積金額 ￥215,800 (税込 ￥237,380)

()内の価格は税込価格<税率10%>を表示しています。

《参考》別途 商品組付費 別途
《参考》別途 現場配送費 ￥0 (税込 ￥0)

※ 商品御見積金額には商品組付費は含まれておりません。
※ 商品組付費には搬入・商品組付等の費用を含んでいます。
※ 商品組付費は現場の状況により変動する事があります。
又、給水・給湯・ガス・ダクト・電気等の接続工事は含まれておりません。

◆ 御見積仕様

《洗面化粧台》

洗面本体サイズ	75cm
ぴったり対応	-
カウンター高さ	85cm
扉カラー	ホワイト
カウンター	人造大理石(ハイバックカウンター)
カラー	クリスタルホワイト
ミラー	3面鏡
水栓	シングルレバー式シャワー水栓
カラー	クロムメッキタイプ
ガス種	未定
周波数	50Hz

◆ 御確認事項

作成日 2025年8月26日
プラン番号 5205F-2508-0355T
現場番号 C3451085

タカラスタANDARD株式会社
◆ 柏営業所
千葉県柏市十余二363番13
TEL 04-7133-5500 / FAX 04-7133-5506

◆ 柏ショールーム
TEL 04-7133-5507 / FAX 04-7134-3539

担当営業	担当アドバイザー	プラン作成者

◆ 備考

No.*

御名前 千葉-柏SR SU:5 様

現場番号	C3451085	プラン番号	5205F-2508-0355T	作成日	2025/8/26
------	----------	-------	------------------	-----	-----------

御見積明細 洗面化粧台

NO	商品名	仕様	品番	数量	単価	金額
1	洗面下台	スライド(2段)タイプ・ソフトクローズ	S-YGRセ075TCA(YSWWUL-1	1	119,300	119,300
2	水栓	エコタイプシングルレバー式シャワー水栓、クロムメッキ	FSL140KTK	1	24,000	24,000
3	ミラー	3面鏡(ワイドLED)	SAM-075M3AHYEA-1	1	46,500	46,500
4	ホーロー洗面パネル	カンタン取付タイプ・グレインベージュ	PSP-YMS A (TI)-2	1	10,600	10,600
5	施工キット	1面鏡・ミラーパネル・洗面パネル用	SCUセコウキット	1	1,600	1,600
6	どこでもラック(スクエアタイプ)	タオルハンガーS、ホワイト	MGSK タオルハンガーS (W	1	1,100	1,100
7	間仕切り名人	Hタイプ	MGマジキリJ HS 1	1	3,400	3,400
8	間仕切り名人	Sタイプ	MGマジキリJ SL 1	1	1,800	1,800
9	かくせるラック	間口75cm用	Stビラウラ75B	1	7,500	7,500
洗面化粧台合計				9		¥215,800

商品総合計	9	¥215,800
-------	---	----------

※ 御見積明細の価格には消費税は含まれておりません。別途消費税が必要となります。

《参考》別途 商品組付費

洗面化粧台商品組付費

別途






《参考》別途 現場配送費

¥0 (税込 ¥0)

※ 商品組付費は現場の状況により変動する事があります。又、給水・給湯・ガス・ダクト・電気等の接続工事は含まれておりません。

()内の価格は税込価格<税率10%>を表示しています。

- 必ずご確認ください。
- ・天井高さと製品の総高さを十分にご確認ください。
 - ・《 》内寸法は参考寸法です。
- 表示記号について
- ・SP：洗面パネル

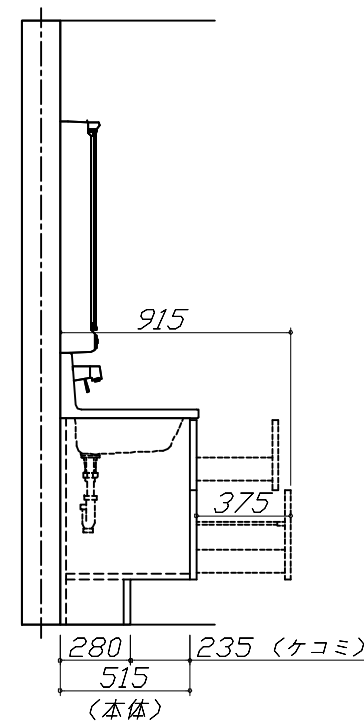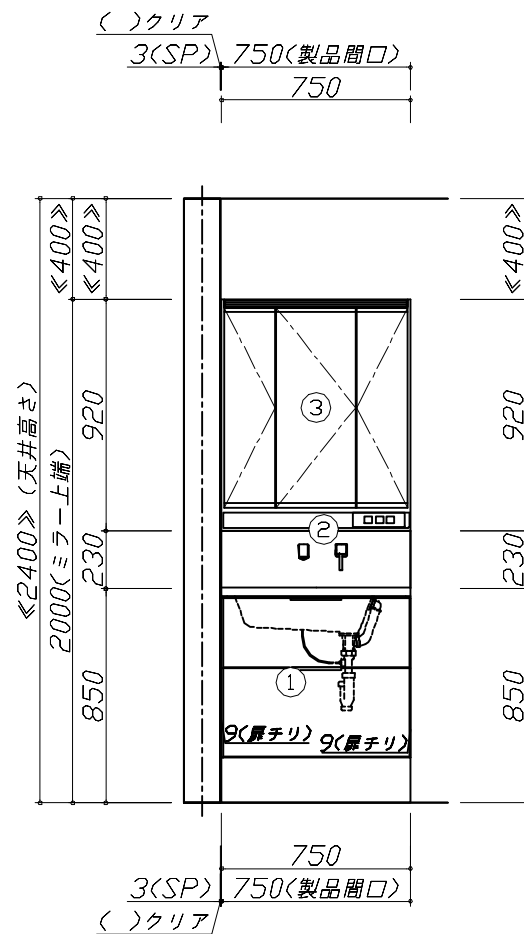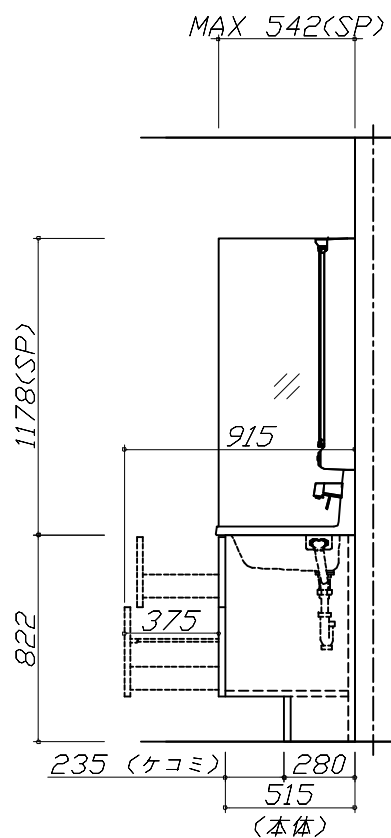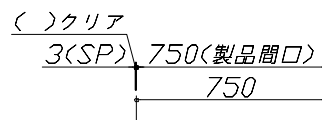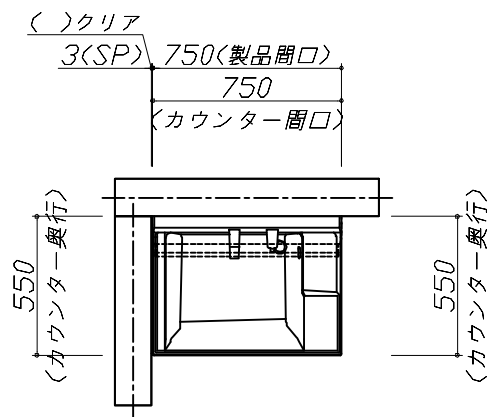


Takara standard
タカラスタンダード株式会社

現場名称： 千葉-柏SR SU：5様邸
現場番号： C3451085
柏営業所

ホーロー洗面化粧台 F A M I L E ファミリーユ
プラン番号： 5205F-2508-0355T
担当営業：

姿図 1 縮 尺： 1 / 30
作成日： 2025年8月26日
担当アドバイザー：

縮尺：A3サイズ等倍

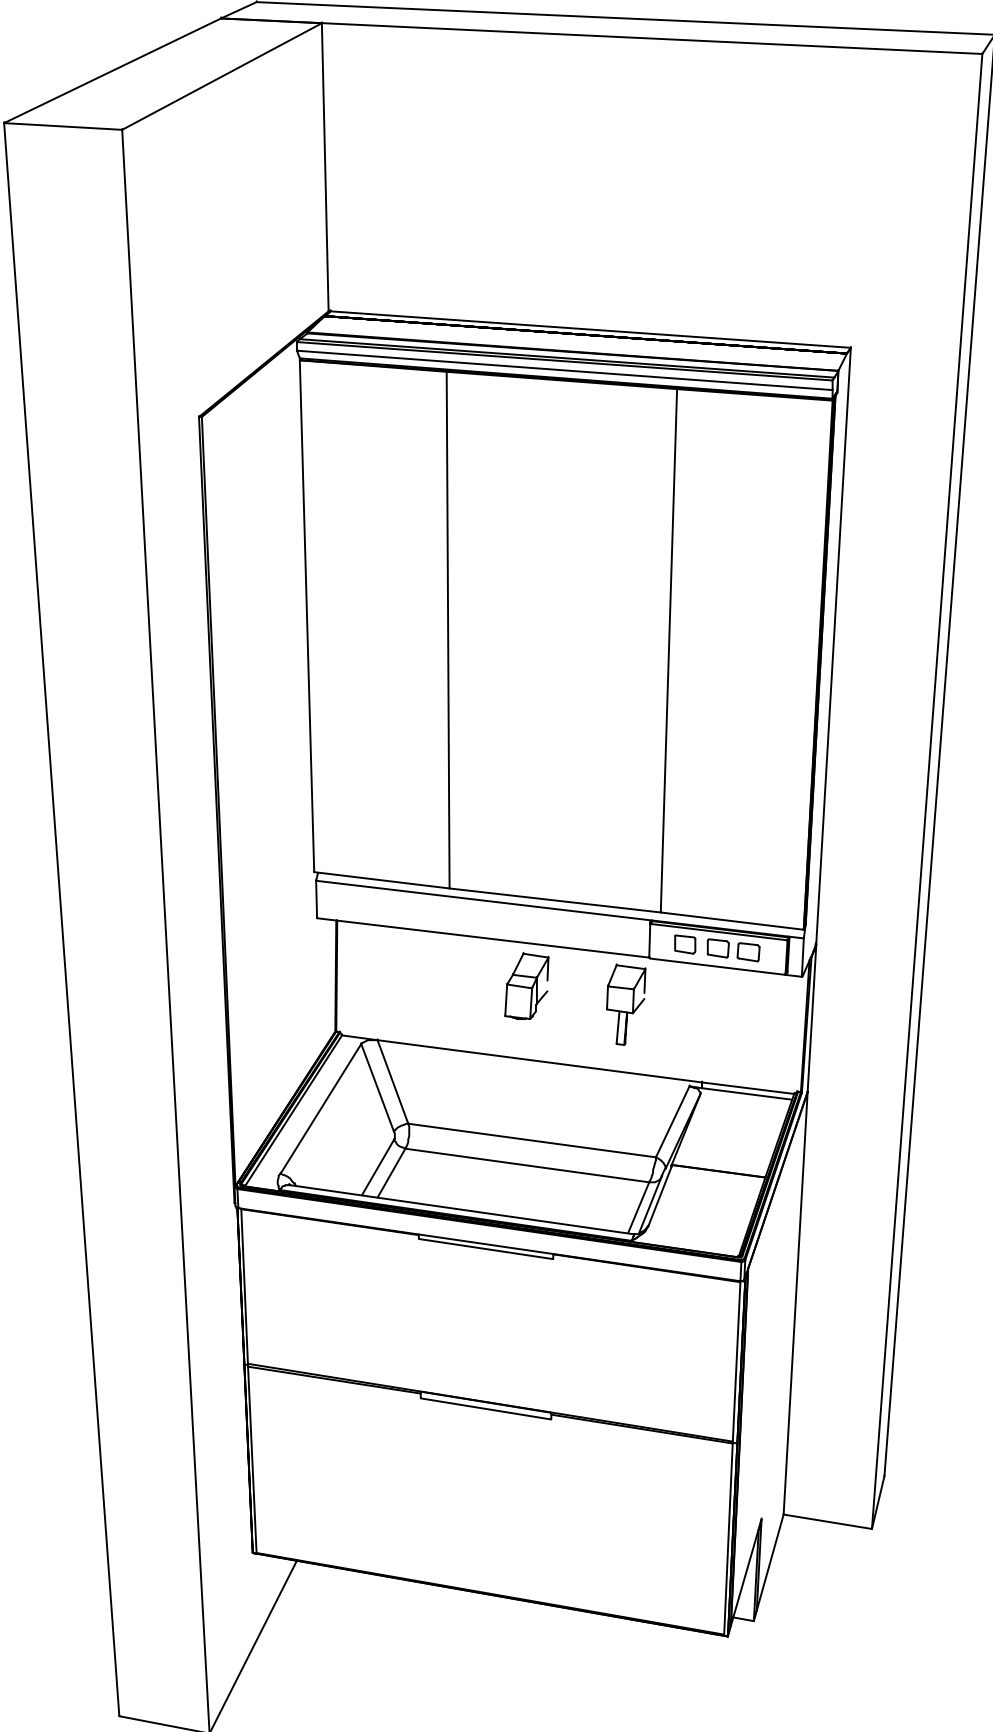

現場名称： 千葉-柏SR SU：5様邸	ホーロー洗面化粧台 F A M I L E ファミリー	姿図 2	縮 尺： 1 / 30
現場番号： C3451085	プラン番号： 5205F-2508-0355T	作成日： 2025年8月26日	
柏営業所	担当営業：	担当アドバイザー：	