

ホーロー洗面化粧台 御見積書

御名前 千葉-柏SR SU:8 様

業者 様

商品名 ELEENA エリーナ

商品御見積金額 **¥580,800 (税込 ¥638,880)**

()内の価格は税込価格<税率10%>を表示しています。

作成日 2025年9月14日
プラン番号 5205F-2509-0239T
現場番号 C3450718

タカラスタANDARD株式会社
◆柏営業所
千葉県柏市十倉二363番13
TEL 04-7133-5500 / FAX 04-7133-5506

◆柏ショールーム
TEL 04-7133-5507 / FAX 04-7134-3539

※ 商品御見積金額には商品組付費と現場配送費が含まれております。
※ 給水・給湯・ガス・ダクト・電気等の接続工事は含まれておりません。

担当営業	担当アドバイザー	プラン作成者

◆ 御見積仕様

《洗面化粧台》

洗面本体サイズ 120cm

カウンター高さ 80cm

扉カラー ストーンロゼ・引手シルバー

カウンター 人造大理石・ハイバックカウンター

カラー ファインホワイ

ミラー 大型ミラー

水栓① シングルレバー式シャワー水栓

カラー① クロムメッキタイプ

水栓② -

カラー② -

ガス種 未定

周波数 50Hz

◆ 御確認事項

◆ 備考

--	--

No.*

御名前 千葉-柏SR SU:8

様

現場番号	C3450718	プラン番号	5205F-2509-0239T	作成日	2025/9/14
------	----------	-------	------------------	-----	-----------

御見積明細 洗面化粧台

NO	商品名	仕様	品番	数量	単価	金額
1	ミラー	大型ミラー1面鏡(LED仕様)	SEM-120 YE	1	73,000	73,000
2	カウンタートップ	センターボウル・ハイバックカウンター	C-EKHセ120OCA(EH-2	1	78,700	78,700
3	ボウルキャビネット	2段スライドタイプ	S-EEXX120HCX(E1PHBX-3	1	230,000	230,000
4	水栓	エコタイプシングルレバー式シャワー水栓、クロムメッキ	FSL140KTK	1	24,000	24,000
5	ウォールキャビネット	扉ソフトクローズ・耐震タッチ付	S-EWTW030XLPSE1PHB-3	1	31,500	31,500
6	ウォールキャビネット	扉ソフトクローズ・耐震タッチ付	S-EWTW090XCPSE1PHB-3	1	62,000	62,000
7	エンドカバー	ホワイト色	SEC-FPAW	1	6,000	6,000
8	見切り対応フィラー	ウォールキャビネット用	ミキリSW10N	1	1,000	1,000
9	見切り対応フィラー	洗面下台、ミラー用	ミキリSE10N-1	1	2,800	2,800
10	どこでもラック(スクエアタイプ)	タオルハンガーS、ホワイト	MGSK タオルハンガー-S (W	1	1,100	1,100
11	間仕切り名人	Hタイプ	MGマジキリJ HL 1	2	3,400	6,800
12	かくせるラック	間口90cm用	ストビラウラ90B	1	7,900	7,900
洗面化粧台合計				13		¥524,800

商品総合計	13	¥524,800
-------	----	----------






商品組付費		数量	金額
1	本体組付費	1	56,000
商品組付費合計			¥56,000

その他費用		数量	金額
現場配送費		0	0
配送費他合計			¥0

商品御見積金額	¥580,800
---------	----------

- ※ 御見積明細の価格には消費税は含まれておりません。別途消費税が必要となります。
- ※ 商品組付費には搬入・商品組付等の費用を含んでいます。
- ※ 商品組付費は現場の状況により変動する事があります。
又、給水・給湯・ガス・ダクト・電気等の接続工事は含まれておりません。

■必ずご確認ください。
 ・天井高さとの製品の総高さを十分にご確認ください。
 ・《 》内寸法は参考寸法です。
 ■表示記号について
 ・SP：洗面パネル

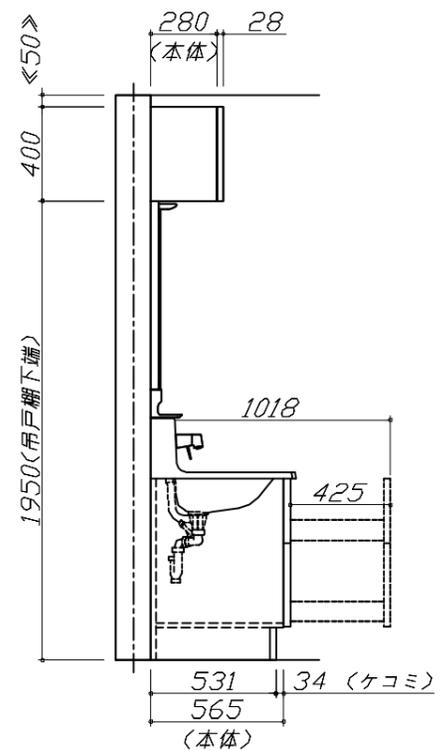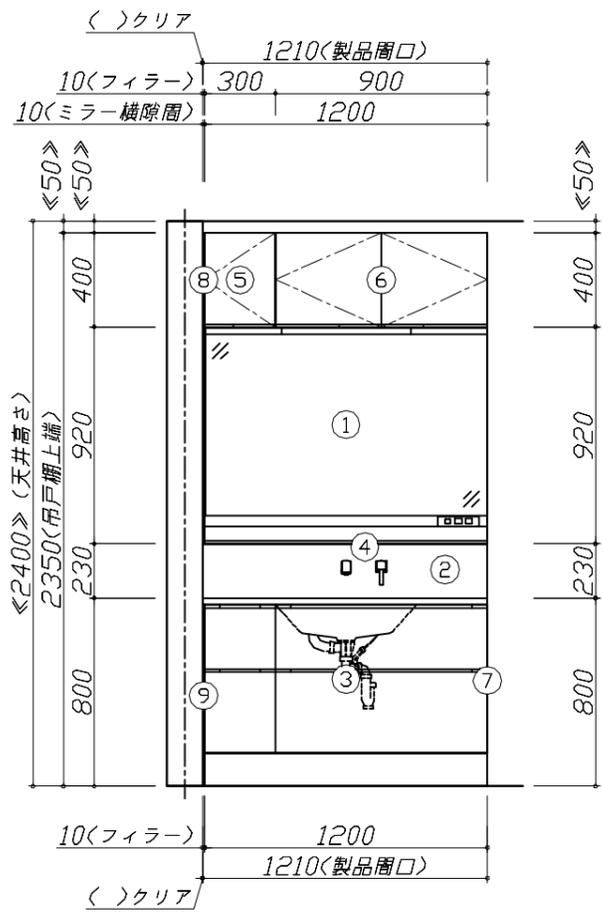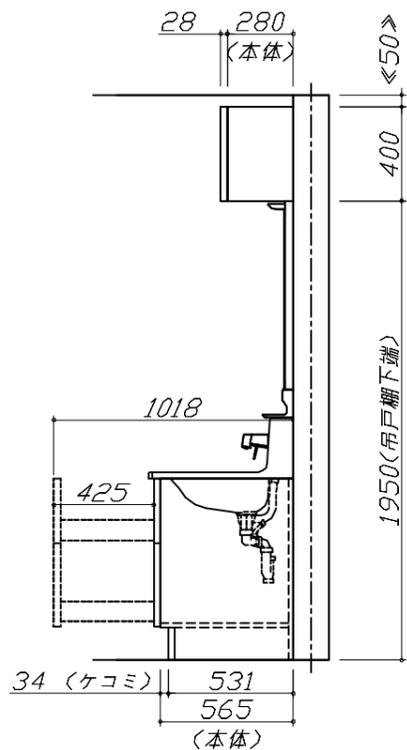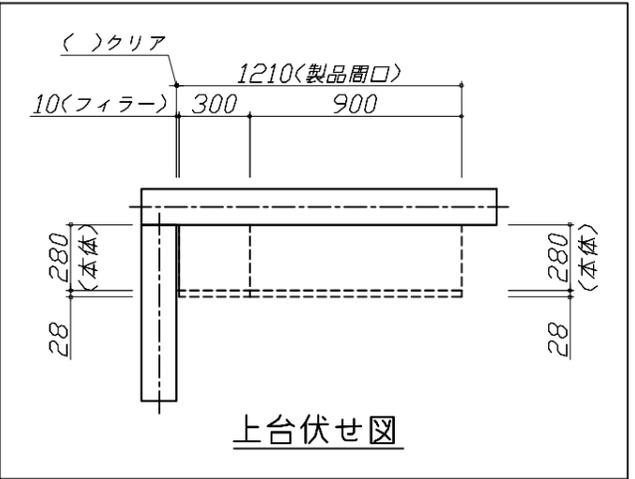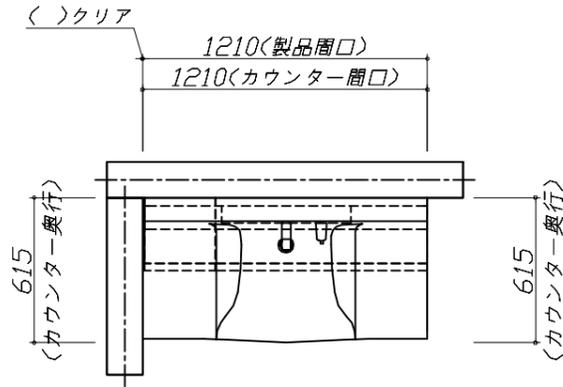


Takara standard
 タカラスタンダード株式会社

現場名称： 千葉-柏SR SU：8様邸
 現場番号： C3450718
 柏営業所

ホーロー洗面化粧台 ELEENA エリーナ
 プラン番号： 5205F-2509-0239T
 担当営業：

姿図 1 縮尺： 1 / 30
 作成日： 2025年9月14日
 担当アドバイザー：

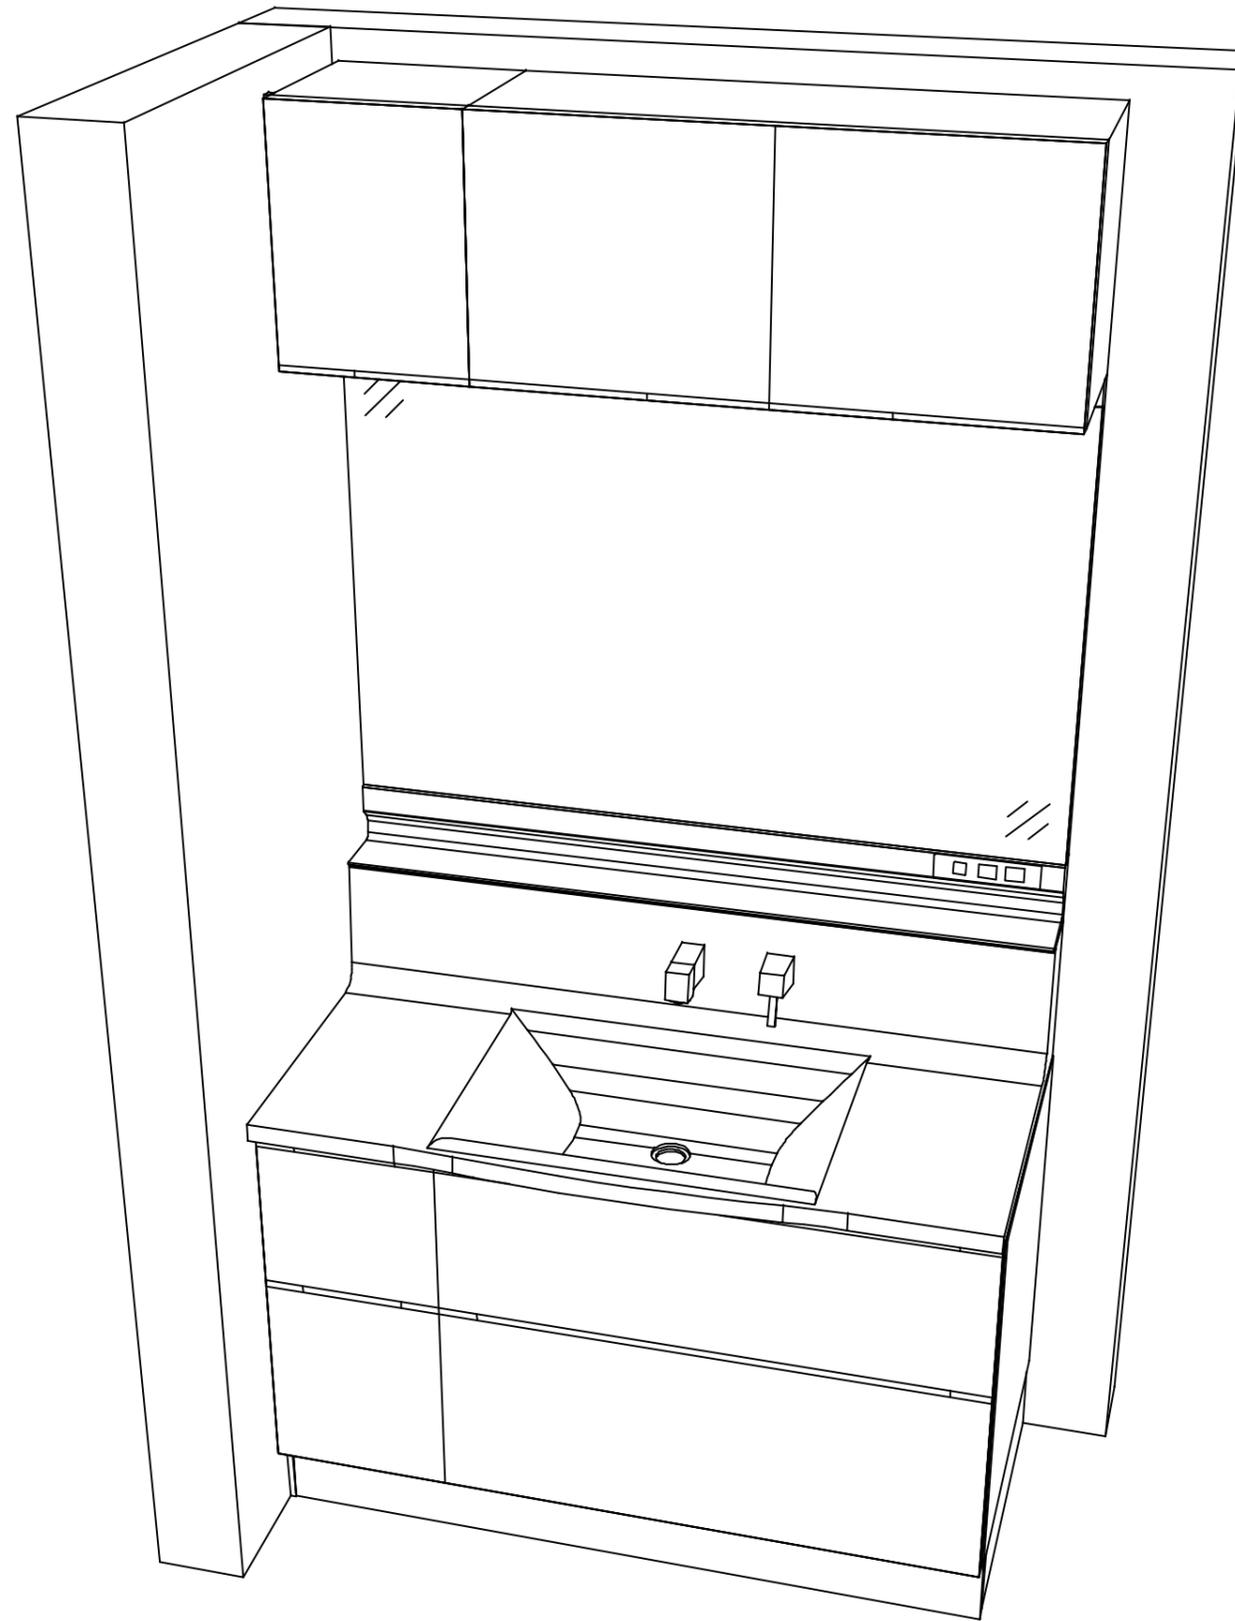

Takara standard
タカラスタンダード株式会社

現場名称： 千葉-柏SR SU：8様邸
現場番号： C3450718
柏営業所

ホーロー洗面化粧台 ELEENA エリーナ
プラン番号： 5205F-2509-0239T
担当営業：

姿図 2 縮尺： 1 / 30
作成日： 2025年9月14日
担当アドバイザー：

縮尺：A3サイズ等倍