

ホーロー洗面化粧台 御見積書

御名前 埼玉-川口SR SU8)2023 ファミ-ユW750 様

業者 様

商品名 FAMILE ファミ-ユ

商品
御見積金額 **¥214,700** (税込 ¥236,170)

()内の価格は税込価格<税率10%>を表示しています。

《参考》別途 商品組付費 別途

- ※ 商品御見積金額には商品組付費は含まれておりません。
- ※ 商品組付費には配送・搬入・商品組付等の費用を含んでいます。
- ※ 商品組付費は現場の状況により変動する事があります。
又、給水・給湯・ガス・ダクト・電気等の接続工事は含まれておりません。

◆ 御見積仕様

《洗面化粧台》

洗面本体サイズ	75cm
ぴったり対応	-
カウンター高さ	85cm
扉カラー	フローラルアイボリー
カウンター	人造大理石(ハイバックカウンター)
カラー	クリスタルホワイト
ミラー	3面鏡
水栓	シングルレバー式シャワー水栓
カラー	クロムメッキタイプ
ガス種	13A
周波数	50Hz

◆ 御確認事項

作成日 2025年4月28日
プラン番号 5118M-2504-0176T
現場番号 C4241036

タカラスタANDARD株式会社
◆川口ショールーム
埼玉県川口栄町3丁目8番16号
川口埼玉第二ビル2階
TEL 048-259-6591 / FAX 048-259-6592
◆北関東支社 販売課
TEL 048-621-2200 / FAX 048-621-2171

担当営業	担当アドバイザー	プラン作成者
		荻

◆ 備考

御名前埼玉-川口SR SU8)2023 ファミ-ユW750様

現場番号	C4241036	プラン番号	5118M-2504-0176T	作成日	2025/4/28
------	----------	-------	------------------	-----	-----------

御見積明細 洗面化粧台

NO	商品名	仕様	品番	数量	単価	金額
1	洗面下台	スライド(2段)タイプ・ソフトクローズ	S-YGRセ075TCA(YSIHUL-1	1	119,300	119,300
2	水栓	エコタイプシングルレバー式シャワー水栓、クロムメッキ	FSL140KTK	1	24,000	24,000
3	ミラー	3面鏡(ワイドLED)	SAM-075M3AHYEA-1	1	46,500	46,500
4	ホーロー洗面パネル	カンタン取付タイプ・グレインベージュ	PSP-YMS A (TI)-2	1	10,600	10,600
5	施工キット	1面鏡・ミラーパネル・洗面パネル用	SCUセコウキット	1	1,600	1,600
6	間仕切り名人	Hタイプ	MGマジキリJ HS 1	1	3,400	3,400
7	間仕切り名人	Sタイプ	MGマジキリJ SL 1	1	1,800	1,800
8	かくせるラック	間口75cm用	ストビラウラ75B	1	7,500	7,500
洗面化粧台合計				8		¥214,700
商品総合計				8		¥214,700

※ 御見積明細の価格には消費税は含まれておりません。別途消費税が必要となります。

《参考》別途 商品組付費

洗面化粧台商品組付費






別途


※ 商品組付費は現場の状況により変動する事があります。 又、給水・給湯・ガス・ダクト・電気等の接続工事は含まれておりません。

()内の価格は税込価格＜税率10%＞を表示しています。

- 必ずご確認ください。
- ・天井高さと製品の総高さを十分にご確認ください。

・《 》内寸法は参考寸法です。
- 表示記号について
- ・SP：洗面パネル

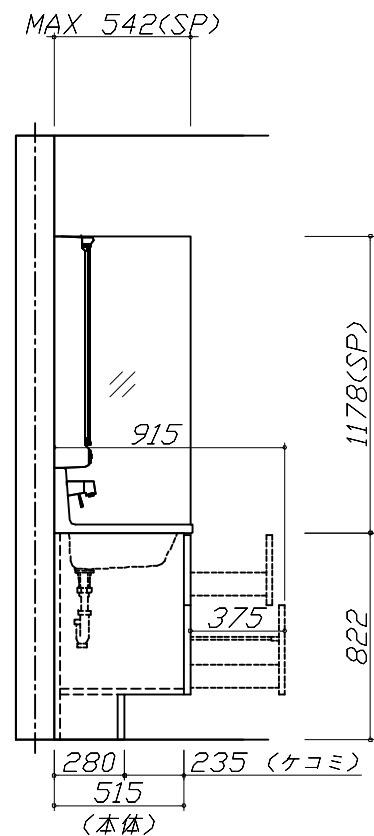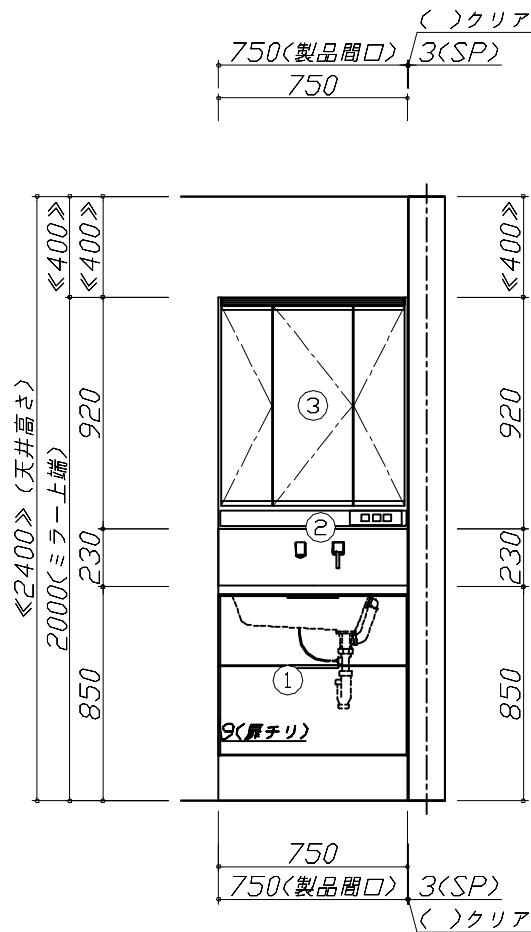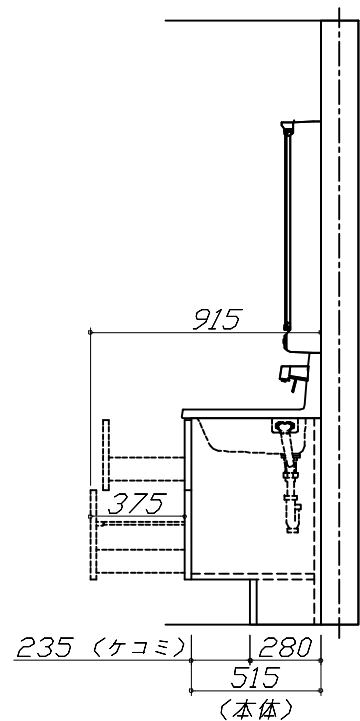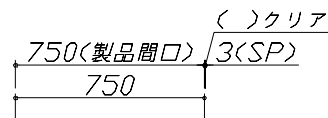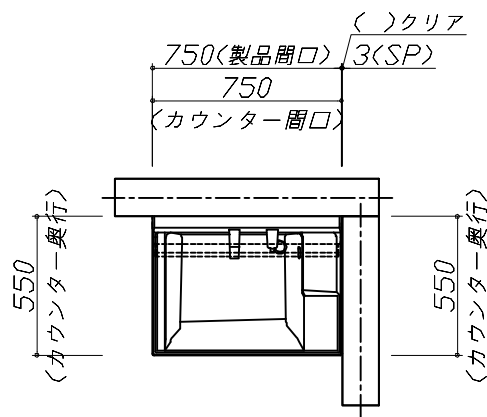

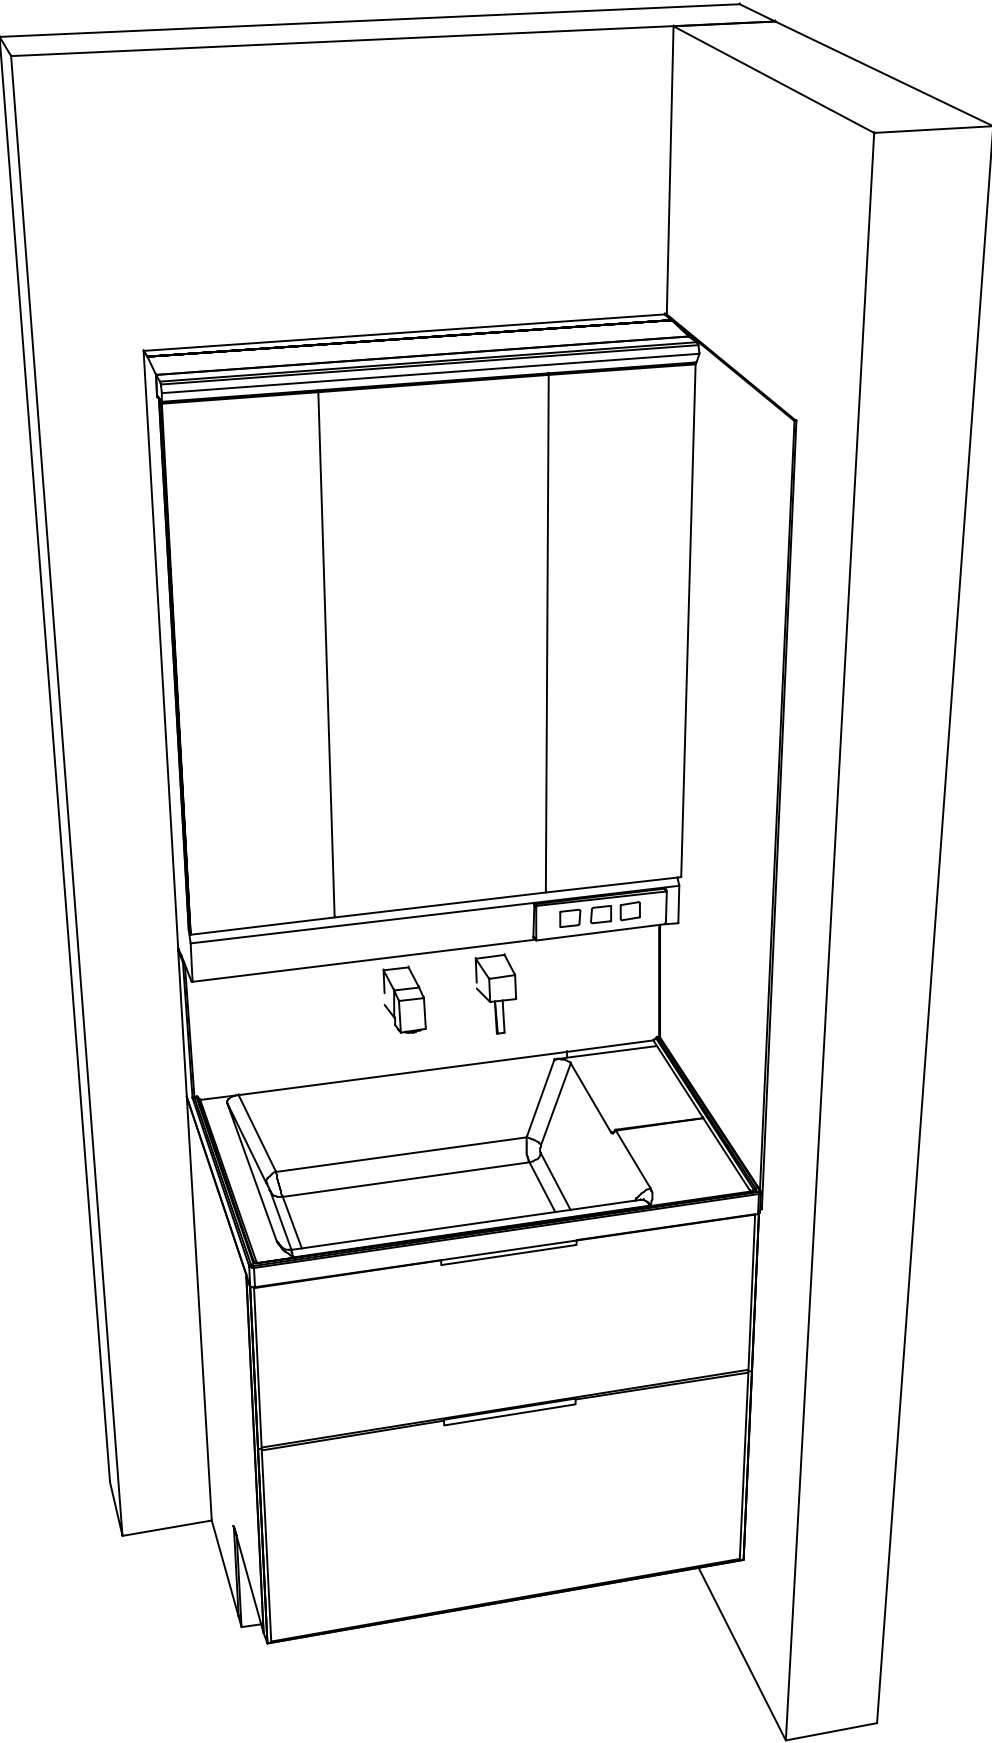

Takara standard タカラスタンダード株式会社	現場名称： 埼玉-川口SR SU8 2023 ファミユ750様邸	ホーロー洗面化粧台 F A M I L E ファミュー	姿図 2	縮 尺： 1 / 30
	現場番号： C4241036	プラン番号： 5118M-2504-0176T	作成日： 2025年4月28日	
	川口ショールーム	担当営業：	担当アドバイザー：	

縮尺：A3サイズ等倍