

# ぴったりサイズ木製洗面化粧台 御見積書

御名前 埼玉-川口SR SU11 )2023リジャストW750 様

業者 様

商品名 REJUST リジャスト

作成日 2025年4月28日  
プラン番号 5118M-2504-0177T  
現場番号 C4242720

タカラスタANDARD株式会社  
◆川口ショールーム  
埼玉県川口栄町3丁目8番16号  
川口埼玉第二ビル2階  
TEL 048-259-6591 / FAX 048-259-6592  
◆北関東支社 販売課  
TEL 048-621-2200 / FAX 048-621-2171

商品御見積金額 **¥166,900** (税込 ¥183,590)

( )内の価格は税込価格<税率10%>を表示しています。

《参考》別途 商品組付費 **¥52,000** (税込 ¥57,200)

- ※ 商品御見積金額には商品組付費は含まれておりません。
- ※ 商品組付費には配送・搬入・商品組付等の費用を含んでいます。
- ※ 商品組付費は現場の状況により変動する事があります。  
又、給水・給湯・ガス・ダクト・電気等の接続工事は含まれておりません。

## ◆ 御見積仕様

《洗面化粧台》

洗面本体サイズ	75cm
ボウル面高さ	75cm
扉カラー	ライトグレージュ
引手	レール引手(シルバー)
カウンター	人大フラットカウンター
カラー	クリスタルホワイト
ミラー	木製2面鏡
水栓	シングルレバー式シャワー水栓
カラー	クロムメッキタイプ
ガス種	13A
周波数	50Hz

## ◆ 御確認事項

担当営業	担当アドバイザー	プラン作成者
川口SR	川口SR	川口SR

## ◆ 備考

--	--

御名前 埼玉-川口SR SU11 )2023リジャストW750 様

現場番号	C4242720	プラン番号	5118M-2504-0177T	作成日	2025/4/28
------	----------	-------	------------------	-----	-----------

## 御見積明細 洗面化粧台

NO	商品名	仕様	品番	数量	単価	金額
1	洗面下台	2段スライドタイプ、ソフトクロスL	S-WEXX075SDX(AHG-BX-2	1	42,500	42,500
2	カウンター		C-WNEP075-CE(AL-2	1	38,500	38,500
3	水栓	エコタイプシングルレバー式シャワー水栓、クロムメッキ	KM8207TETK	1	25,500	25,500
4	ミラー	2面鏡(木製ボックス仕様)	SEA-075M2A8NNA-3	1	40,500	40,500
5	ミラーパネル	ホワイト	SCW-075DN(ASW)-1	1	5,200	5,200
6	ホーロー洗面パネル	深型カンタン取付タイプ・グレイホワイト	PSP-YDS A (TG)-2	1	10,600	10,600
7	施工キット	ミラーパネル・洗面パネル用	SCUセコキット	2	1,600	3,200
8	ストラップ		ストラップA(Y)	1	900	900
洗面化粧台合計				9		¥166,900
商品総合計				9		¥166,900

※ 御見積明細の価格には消費税は含まれておりません。別途消費税が必要となります。

## 《参考》別途 商品組付費





洗面化粧台商品組付費

¥52,000 ( 税込 ¥57,200 )

※ 商品組付費は現場の状況により変動する事があります。又、給水・給湯・ガス・ダクト・電気等の接続工事は含まれておりません。

( )内の価格は税込価格&lt;税率10%&gt;を表示しています。

- 必ずご確認ください。
  - ・天井高さと製品の総高さを十分にご確認ください。
  - ・《 》内寸法は参考寸法です。
- 表示記号について
  - ・SP：洗面パネル

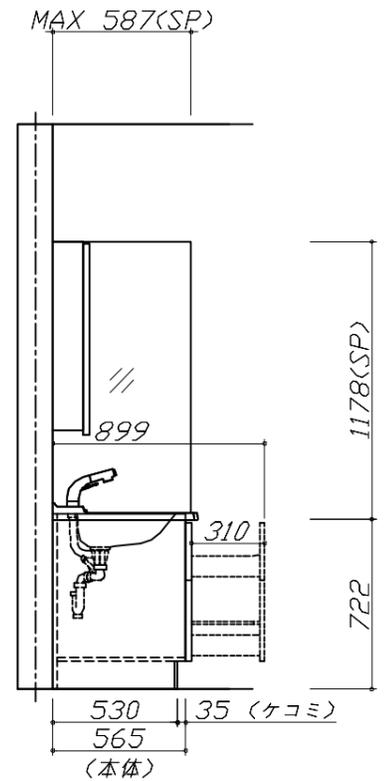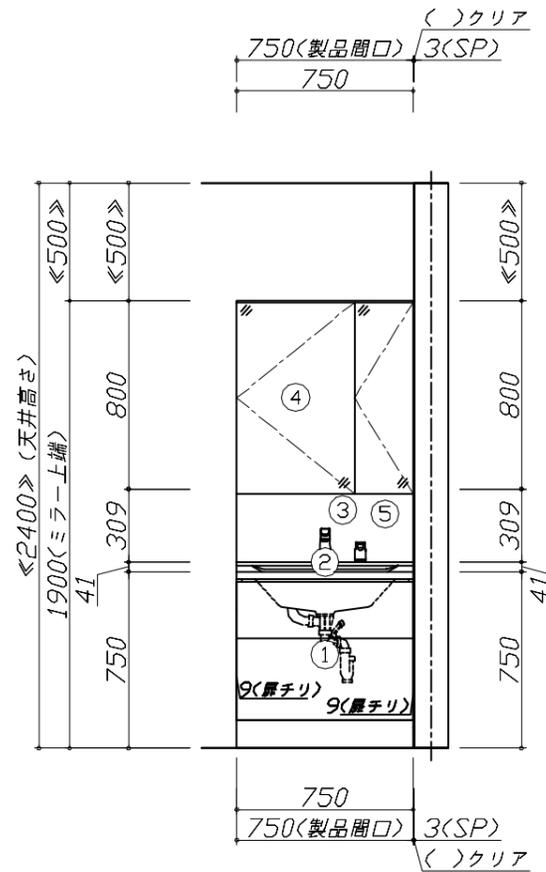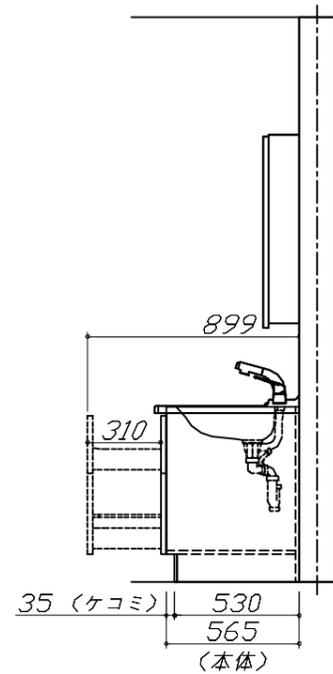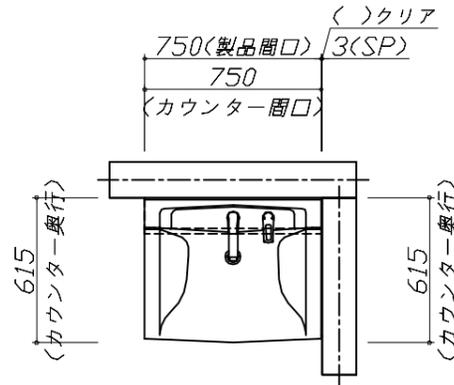


**Takara standard**  
タカラスタンダード株式会社

現場名称： 埼玉-川口SR SU11 )2023リジャストW750様邸  
現場番号： C4242720  
川口ショールーム

ぴったりサイズ木製洗面化粧台 REJUST リジャスト  
プラン番号： 5118M-2504-0177T  
担当営業： 川口SR

姿図 1 縮尺： 1 / 30  
作成日： 2025年4月28日  
担当アドバイザー： 川口SR

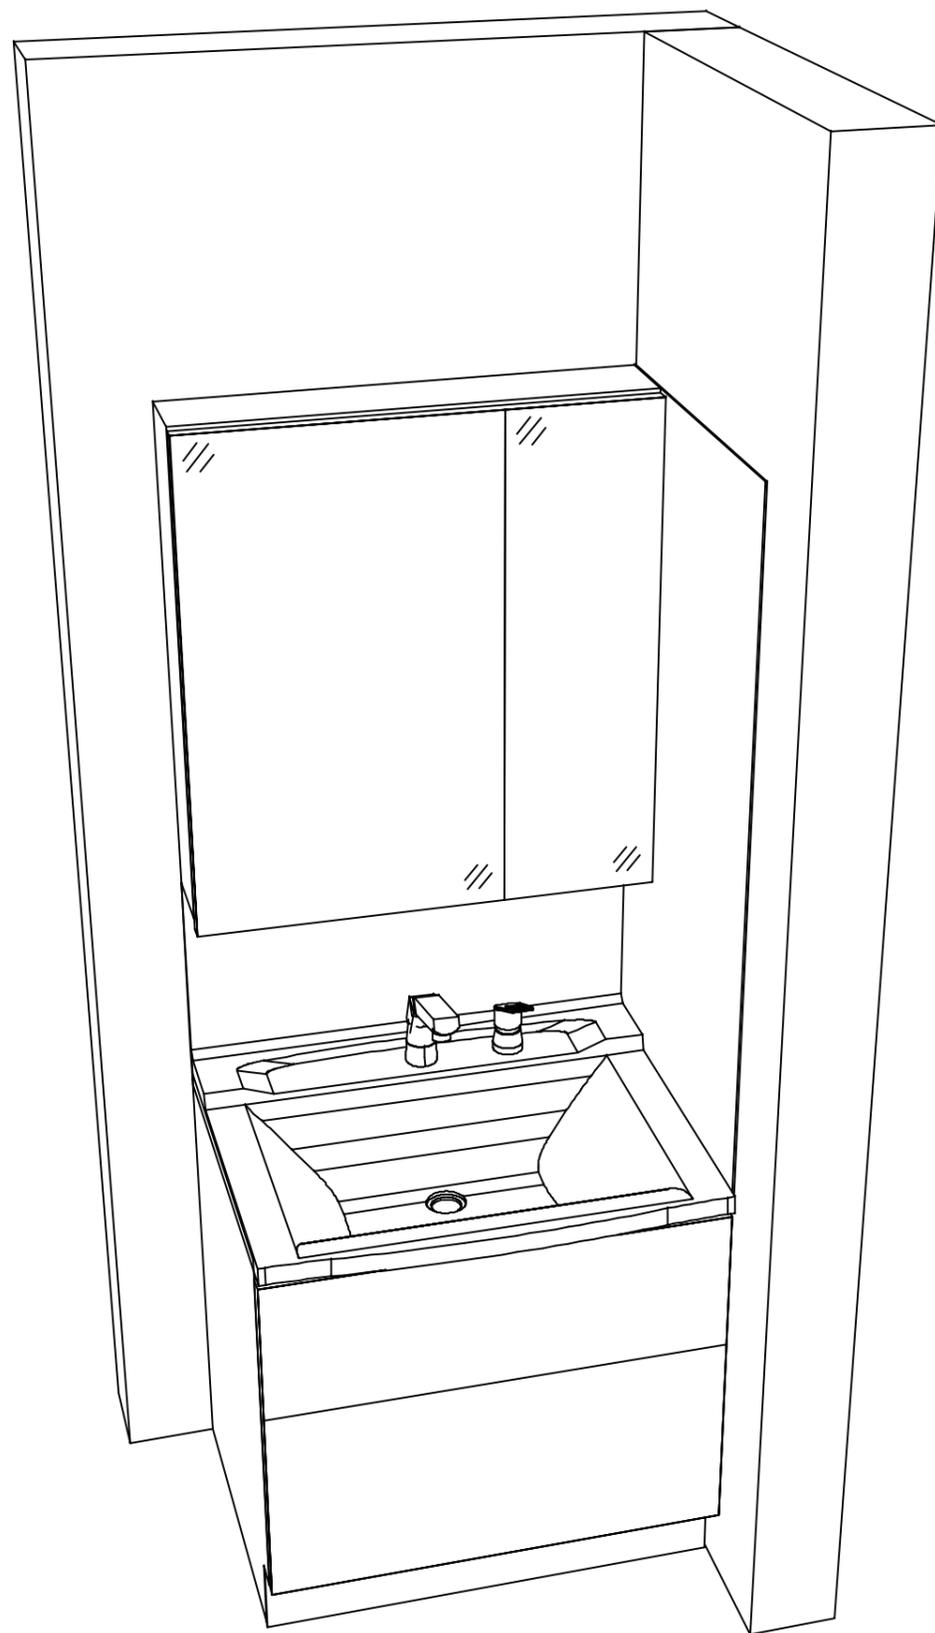

**Takara standard**  
タカラスタンダード株式会社

現場名称： 埼玉-川口SR SU11 )2023リジャストW750様邸  
現場番号： C4242720  
川口ショールーム

ぴったりサイズ木製洗面化粧台 REJUST リジャスト  
プラン番号： 5118M-2504-0177T  
担当営業： 川口SR

姿図 2  
縮尺： 1 / 30  
作成日： 2025年4月28日  
担当アドバイザー： 川口SR

縮尺：A3サイズ等倍