

ホーロー洗面化粧台 御見積書

御名前 埼玉-川口SR SU1)2023 エリーナW1200 様

業者 様

商品名 ELEENA エリーナ

商品
御見積金額 ￥660,700 (税込 ￥726,770)

()内の価格は税込価格<税率10%>を表示しています。

《参考》別途 商品組付費 ￥64,000 (税込 ￥70,400)

《参考》別途 現場配送費 ￥0 (税込 ￥0)

- ※ 商品御見積金額には商品組付費は含まれておりません。
- ※ 商品組付費には搬入・商品組付等の費用を含んでいます。
- ※ 商品組付費は現場の状況により変動する事があります。
又、給水・給湯・ガス・ダクト・電気等の接続工事は含まれておりません。

◆ 御見積仕様

《洗面化粧台》

洗面本体サイズ 120cm

カウンター高さ 80cm

扉カラー グレイッシュマロニエ・引手シルバー

カウンター クォーツストーン・フラットカウンター

カラー ブラウンソルベ

ミラー 1面鏡+フェイスクリアミラー

水栓① センサーシングルレバー式シャワー水栓

カラー① クロムメッキタイプ

水栓② -

カラー② -

ガス種 13A

周波数 50Hz

◆ 御確認事項

作成日 2025年7月14日
プラン番号 5118M-2507-0116T
現場番号 C4236971

タカラスタンダード株式会社
◆川口ショールーム
埼玉県川口栄町3丁目8番16号
川口埼玉第二ビル2階
TEL 048-259-6591 / FAX 048-259-6592
◆北関東支社 販売課
TEL 048-621-2200 / FAX 048-621-2171

担当営業	担当アドバイザー	プラン作成者
		川口SR

◆ 備考

--	--

No.*

御名前 埼玉-川口SR SU1)2023 エリーナW1200 様

現場番号	C4236971	プラン番号	5118M-2507-0116T	作成日	2025/7/14
------	----------	-------	------------------	-----	-----------

御見積明細 洗面化粧台

NO	商品名	仕様	品番	数量	単価	金額
1	ミラー	フェイスクリアミラー1面鏡、コートあり	SEM-045M1AHYTA-1	1	104,000	104,000
2	ミラー	1面鏡、コートなし	SFM-075M1NHNNA-1	1	20,000	20,000
3	ミドルミラー		SFW-120BN(A--)-1	1	14,000	14,000
4	カウンタートップ	片寄せボウルタイプ・クォーツストーンカウンター	C-EGAS120YRA(EH-2	1	145,200	145,200
5	ボウルキャビネット	2段スライドタイプ(フロートタイプ)	S-EGXX075HCX(E1THBX-3	1	138,000	138,000
6	片寄せボウルユニット		S-EASD045XCXOE1THB-2	1	67,000	67,000
7	片寄せボウルユニット用脚	高さ80cm用	DU-B 80(H)	1	8,600	8,600
8	水栓	エコタイプセンサーシングルレバー式シャワー水栓、クロムメッキ	EK370E-TN	1	87,000	87,000
9	エンドカバー	片寄せボウルユニット用	SEC-DPA (E1T)	1	13,500	13,500
10	片寄せボウルチェア		DXチェア-B(H)	1	41,500	41,500
11	エンドカバー	ホワイト色	SEC-FPAW	1	6,000	6,000
12	施工キット	1面鏡・ミラーパネル・ミドルミラー・洗面パネル用	SCUセコウキット	2	1,600	3,200
13	間仕切り名人	Hタイプ	MGマジキリJ HL 1	1	3,400	3,400
14	間仕切り名人	Sタイプ	MGマジキリJ SL 1	1	1,800	1,800
15	かくせるラック	間口75cm用	ストピラウラ75B	1	7,500	7,500
洗面化粧台合計				16		¥660,700

商品総合計	16	¥660,700
-------	----	----------

※ 御見積明細の価格には消費税は含まれておりません。別途消費税が必要となります。

《参考》別途 商品組付費

洗面化粧台商品組付費

¥64,000 (税込 ¥70,400)

《参考》別途 現場配送費

¥0 (税込 ¥0)

※ 商品組付費は現場の状況により変動する事があります。 又、給水・給湯・ガス・ダクト・電気等の接続工事は含まれておりません。

()内の価格は税込価格<税率10%>を表示しています。





■必ずご確認ください。

- ・天井高さと製品の総高さを十分にご確認ください。
- ・《 》内寸法は参考寸法です。

■表示記号について

- ・SP：洗面パネル


■ドレッサーの【★注】部はオープンのため、壁面が見えます。

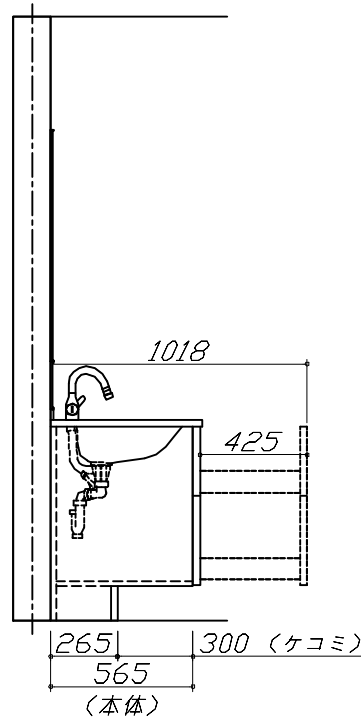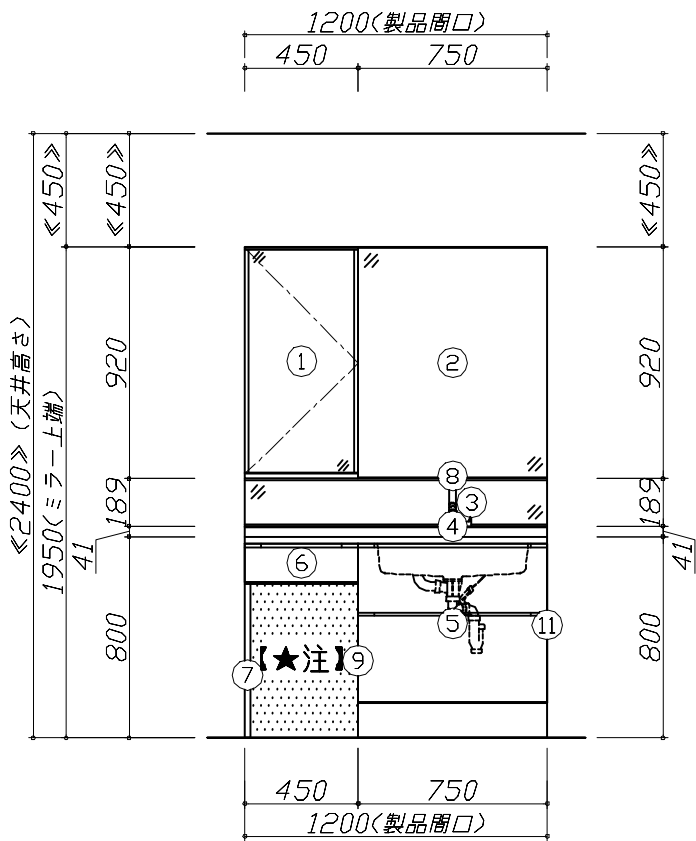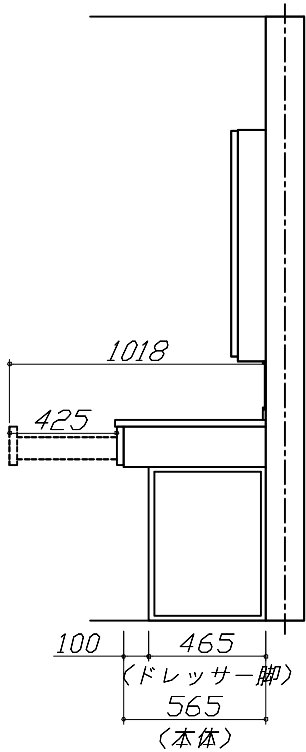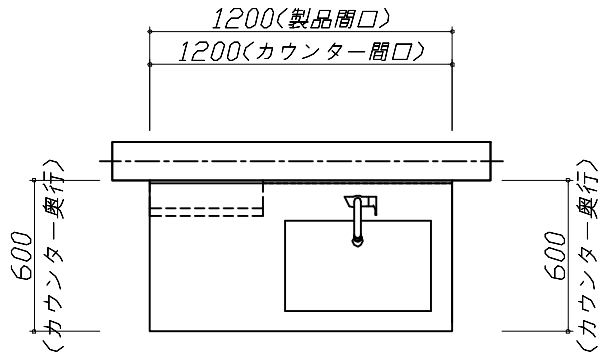

Takara standard
タカラスタンダード株式会社

現場名称： 埼玉-川口SR SU1 〉2023 エリーナW1200様邸	ホーロー洗面化粧台 ELEENA エリーナ	姿図 1	縮 尺： 1 / 30
現場番号： C4236971	プラン番号： 5118M-2507-0116T	作成日： 2025年7月14日	
川口ショールーム	担当営業：	担当アドバイザー：	

縮尺：A3サイズ等倍

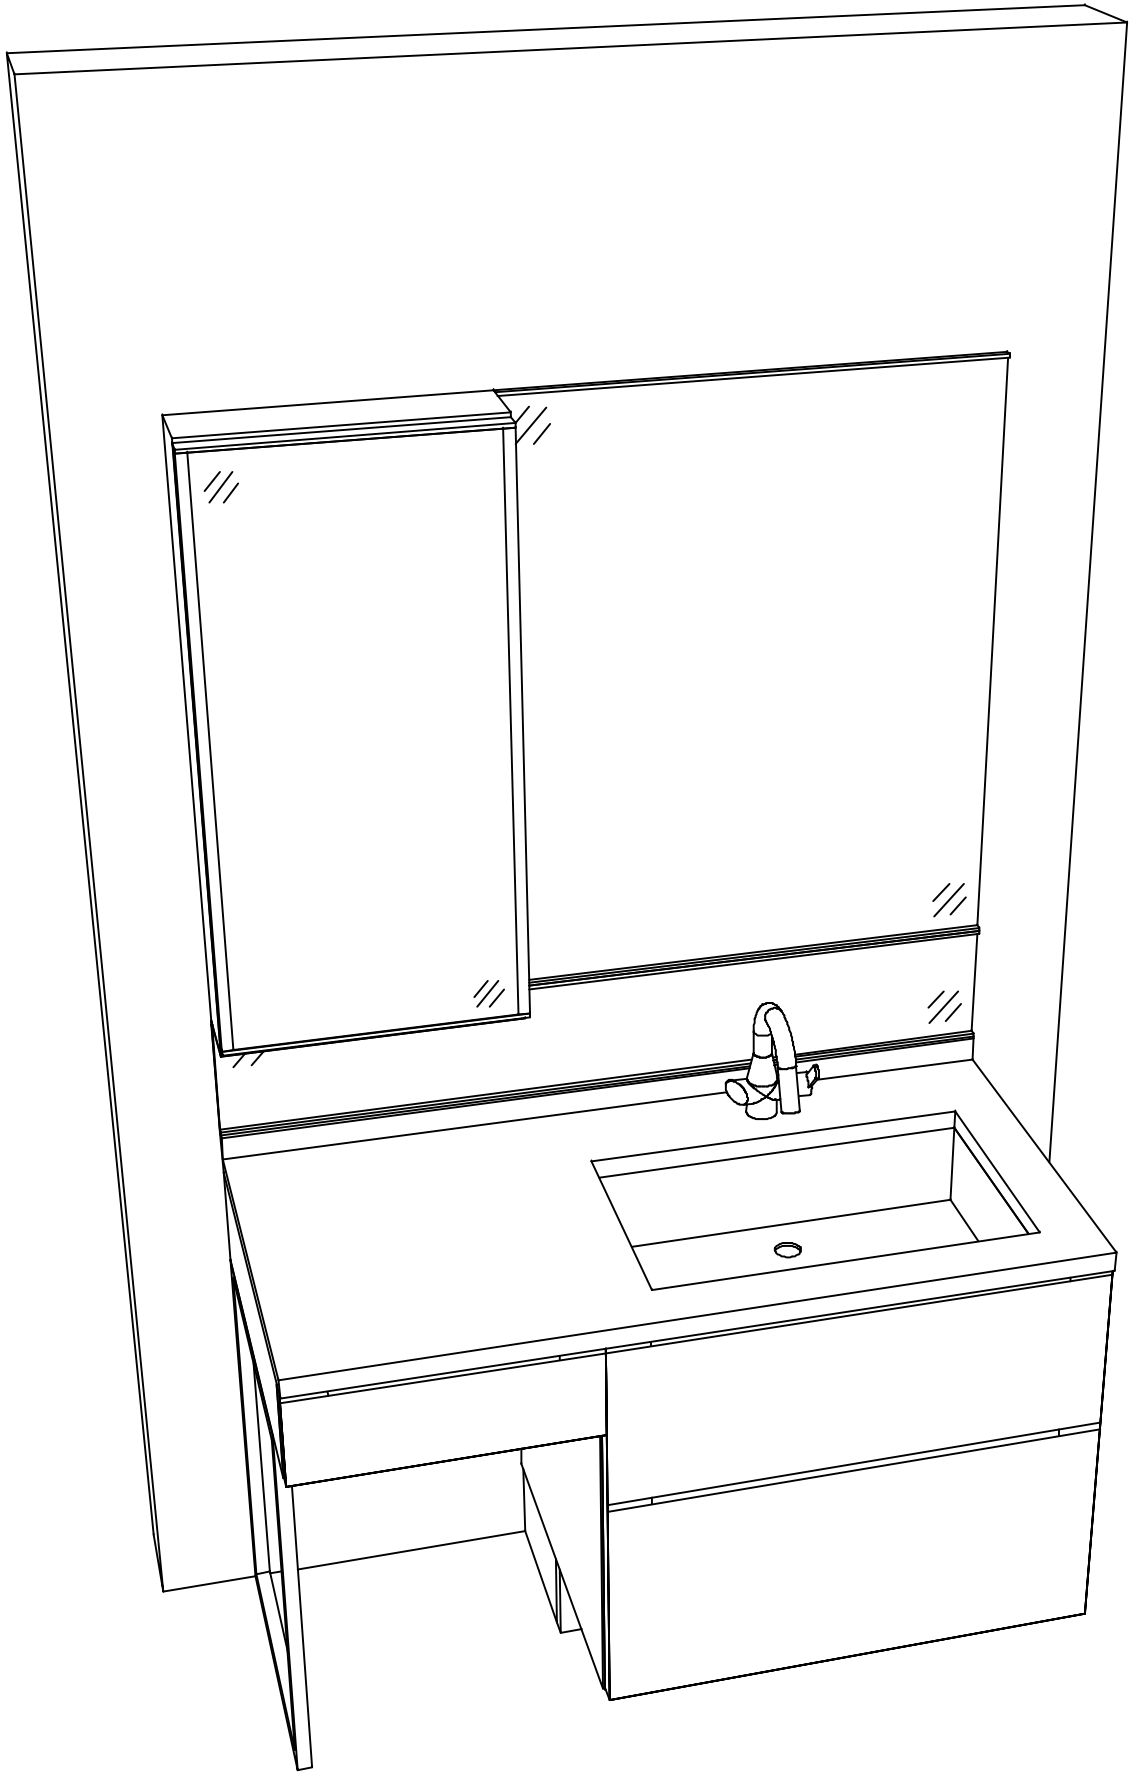

Takara standard タカラスタンダード株式会社	現場名称： 埼玉-川口SR SU1 2023 エリーナW1200様邸	ホーロー洗面化粧台 ELEENA エリーナ	姿図 2	縮 尺： 1 / 30
	現場番号： C4236971	プラン番号： 5118M-2507-0116T	作成日： 2025年7月14日	
	川口ショールーム	担当営業 ：	担当アドバイザー：	

縮尺：A3サイズ等倍