

# ホーロー洗面化粧台 御見積書

御名前 埼玉-川口SR SU3 )2023 エリーナ 片寄 様

業者 様

商品名 ELEENA エリーナ

作成日 2023年11月4日  
プラン番号 5118M-2311-0045T  
現場番号 C4238730

タカラスタANDARD株式会社  
◆川口ショールーム  
埼玉県川口栄町3丁目8番16号  
川口埼玉第二ビル2階  
TEL 048-259-6591 / FAX 048-259-6592  
◆埼玉支店 販売課  
TEL 048-621-2200 / FAX 048-621-2171

商品  
御見積金額 **¥562,000** (税込 ¥618,200)

( )内の価格は税込価格<税率10%>を表示しています。

《参考》別途 商品組付費 **¥56,000** (税込 ¥61,600)

- ※ 商品御見積金額には商品組付費は含まれておりません。
- ※ 商品組付費には配送・搬入・商品組付等の費用を含んでいます。
- ※ 商品組付費は現場の状況により変動する事があります。  
又、給水・給湯・ガス・ダクト・電気等の接続工事は含まれておりません。

◆ 御見積仕様 ★ 御見積のカラー表示は参考です。最終発注時には必ず御確認下さい。

《洗面化粧台》

洗面本体サイズ	120cm
カウンター高さ	80cm
扉カラー	ローズウッド・ホワイト・引手シルバー
カウンター	人造大理石・フラットカウンター
カラー	ファインホワイト
ミラー	1面鏡+フェイスクリアミラー
水栓①	ホース引出式泡沫水栓
カラー①	クロムメッキタイプ
水栓②	-
カラー②	-
ガス種	13A
周波数	50Hz

◆ 御確認事項

担当営業	担当アドバイザー	プラン作成者
川口SR	川口SR	川口SR

◆ 備考

--	--

御名前 埼玉-川口SR SU3 )2023 エリーナ 片寄 様

現場番号	C4238730	プラン番号	5118M-2311-0045T	作成日	2023/11/4
------	----------	-------	------------------	-----	-----------

## 御見積明細 洗面化粧台

★ 御見積のカラー表示は参考です。最終発注時には必ず御確認下さい。

NO	商品名	仕様	品番	数量	単価	金額
1	ミラー	フェイスクリアミラー1面鏡、コートあり	SEM-045M1AHYTA-1	1	104,000	104,000
2	ミラー	1面鏡、コートなし	SFM-075M1NHNNA-1	1	20,000	20,000
3	ミラーパネル	ホワイト	SCW-120 A (SW)-3	1	5,800	5,800
4	カウンタートップ	片寄せポウルタイプ・フラットカウンター	C-EDES120YRA(EH-2	1	67,000	67,000
5	ボウルキャビネット	2段スライドタイプ(フロートタイプ)	S-EGXX075HCX(EXWHBX-3	1	114,000	114,000
6	片寄せボウルユニット		S-EASD045XCXCXEXWHB-2	1	59,000	59,000
7	片寄せボウルユニット用脚	高さ80cm用	DU-B 80(H)	1	8,600	8,600
8	水栓	エコタイプホース引出式泡沫水栓、クロムメッキ	K47532EJ-RJ-TN	1	25,500	25,500
9	エンドカバー	片寄せボウルユニット用	SEC-DPA (EXW)	1	8,500	8,500
10	エンドカバー	扉カラー対応	SEC-FPA (EXW)	1	8,500	8,500
11	エンドカバー	ウォールキャビネット用	SEC-WPA (EXW)	2	7,000	14,000
12	片寄せボウルチェア		DXチェア-B(H)	1	41,500	41,500
13	ウォールキャビネット		S-EWTW030XR(XEXWHB-3	1	24,500	24,500
14	ウォールキャビネット		S-EWTW090XCX(EXWHB-3	1	47,000	47,000
15	施工キット	1面鏡・ミラーパネル・ミドルミラー・洗面パネル用	SCUセコキット	2	1,600	3,200
16	間仕切り名人	Hタイプ	MGマジキリJ HL 1	1	3,400	3,400
17	かくせるラック	間口75cm用	STビラウラ75B	1	7,500	7,500
洗面化粧台合計				19		¥562,000
商品総合計				19		¥562,000

※ 御見積明細の価格には消費税は含まれておりません。別途消費税が必要となります。

## 《参考》別途 商品組付費






洗面化粧台商品組付費

¥56,000 (税込 ¥61,600)

※ 商品組付費は現場の状況により変動する事があります。又、給水・給湯・ガス・ダクト・電気等の接続工事は含まれておりません。

( )内の価格は税込価格&lt;税率10%&gt;を表示しています。

- 必ずご確認ください。
  - ・天井高さとの製品の高さを十分にご確認ください。
  - ・《 》内寸法は参考寸法です。
- 表示記号について
  - ・SP：洗面パネル
- ドレッサーの【★注】部はオープンのため、壁面が見えます。

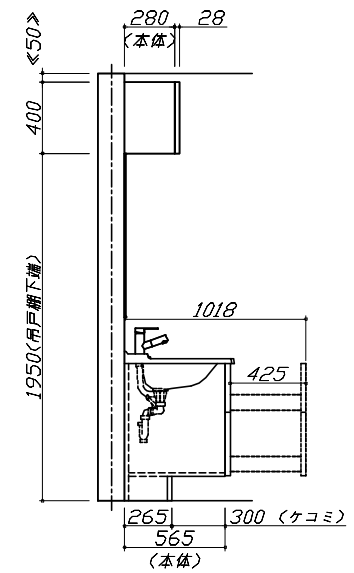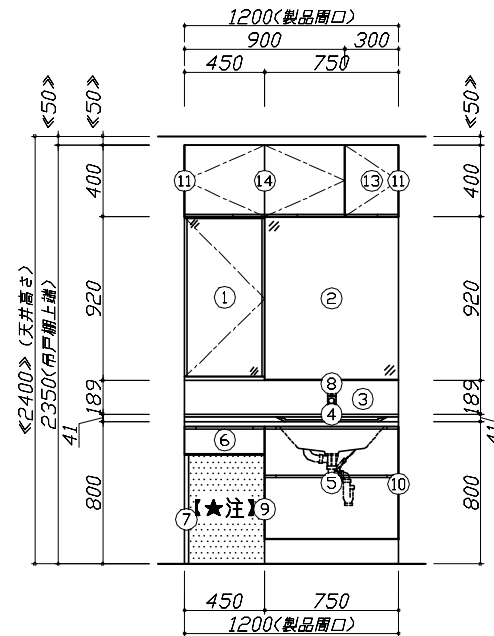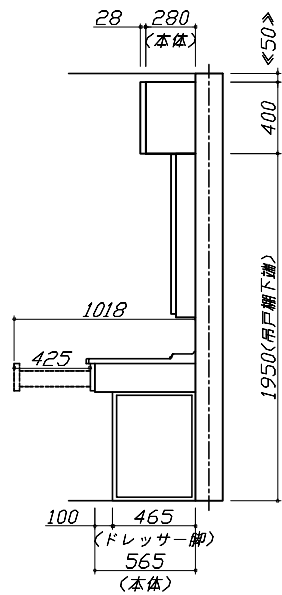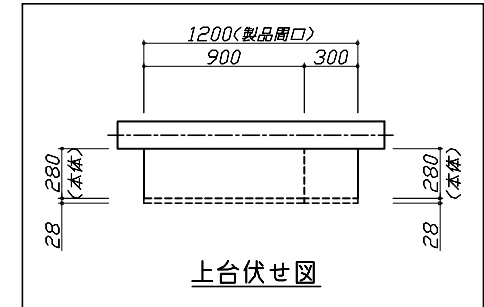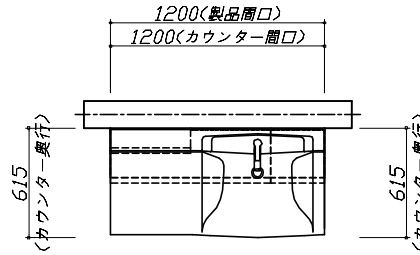


**Takara standard**  
タカラスタンダード株式会社

現場名称： 埼玉-川口SR SU3 )2023 エリナ 片寄縁邸  
現場番号： C4238730  
川口ショールーム

ホーロー洗面化粧台 ELEENA エリーナ  
プラン番号： 5118M-2311-0045T  
担当営業： 川口SR

姿図 1 縮尺： 1 / 30  
作成日： 2023年11月4日  
担当アドバイザー： 川口SR

縮尺：A3サイズ等倍

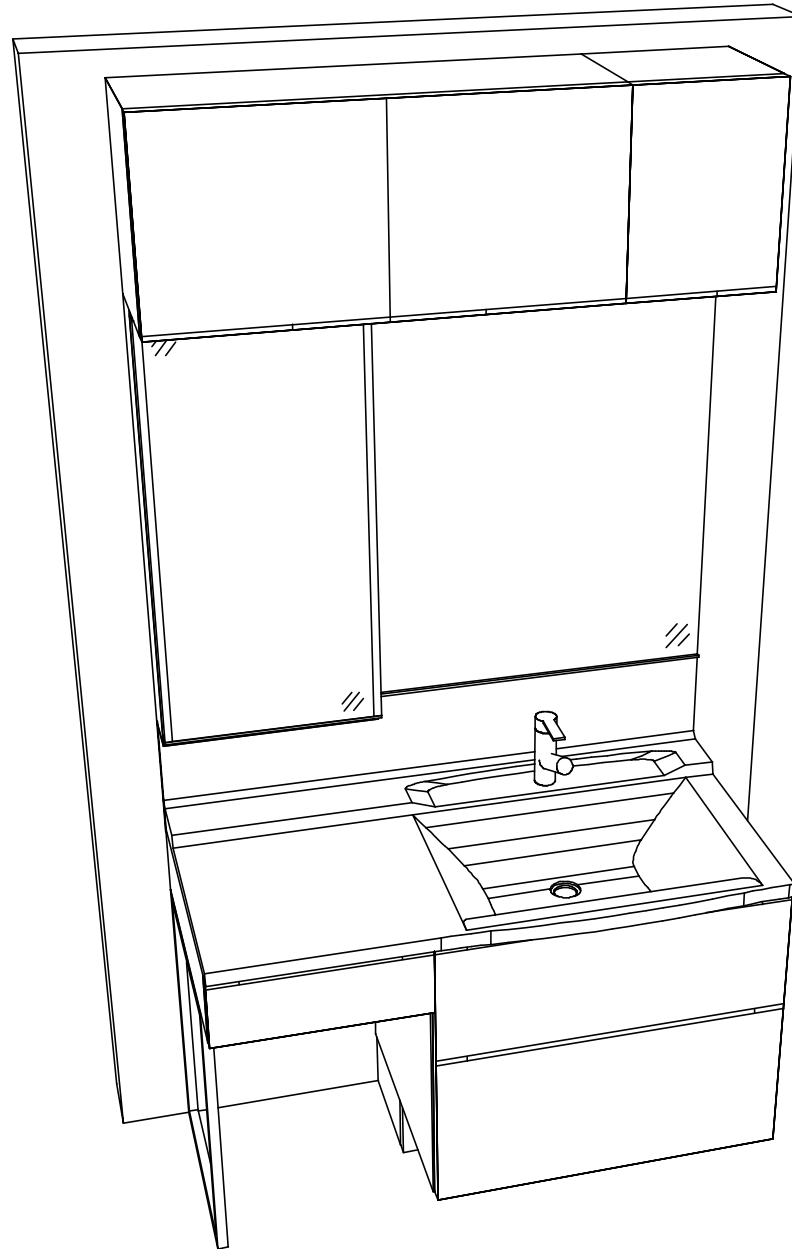

**Takara standard**  
タカラスタンダード株式会社

現場名称： 埼玉-川口SR SU3 )2023 エリーナ 片寄様邸

現場番号： C4238730

川口ショールーム

ホーロー洗面化粧台 ELEENA エリーナ

プラン番号： 5118M-2311-0045T

担当営業： 川口SR

姿図 2

縮尺： 1 / 30

作成日： 2023年11月4日

担当アドバイザー： 川口SR

縮尺： A3サイズ等倍