

# ホーロー洗面化粧台 御見積書

御名前 埼玉-川口SR SU4 )2023 ファミW90+30 様

業者 様

商品名 FAMILIE ファミュー

作成日 2023年11月4日  
プラン番号 5118M-2311-0046T  
現場番号 C4238843

タカラスタANDARD株式会社  
◆川口ショールーム  
埼玉県川口栄町3丁目8番16号  
川口埼玉第二ビル2階  
TEL 048-259-6591 / FAX 048-259-6592  
◆埼玉支店 販売課  
TEL 048-621-2200 / FAX 048-621-2171

商品御見積金額 **¥459,700** (税込 ¥505,670)

( )内の価格は税込価格<税率10%>を表示しています。

## 《参考》別途 商品組付費 別途

- ※ 商品御見積金額には商品組付費は含まれておりません。
- ※ 商品組付費には配送・搬入・商品組付等の費用を含んでいます。
- ※ 商品組付費は現場の状況により変動する事があります。  
又、給水・給湯・ガス・ダクト・電気等の接続工事は含まれておりません。

## ◆ 御見積仕様

《洗面化粧台》

洗面本体サイズ	90cm
カウンター高さ	80cm
扉カラー	ウォルナットグレージュ
カウンター	人造大理石・ハイバックカウンター
カラー	クリスタルホワイト
ミラー	3面鏡
水栓	シングルレバー式シャワー水栓
カラー	クロムメッキタイプ
ガス種	13A
周波数	50Hz

## ◆ 御確認事項

担当営業	担当アドバイザー	プラン作成者
川口SR	川口SR	川口SR

## ◆ 備考

--	--

御名前 埼玉-川口SR SU4 )2023 ファミW90+30 様

現場番号	C4238843	プラン番号	5118M-2311-0046T	作成日	2023/11/4
------	----------	-------	------------------	-----	-----------

## 御見積明細 洗面化粧台

NO	商品名	仕様	品番	数量	単価	金額
1	洗面下台	スライド(2段)タイプ・ソフトクローズ	S-YERt090HCA(YWV)ル-3	1	143,000	143,000
2	そこまでホーローラック		S-DX 90 WP	1	27,000	27,000
3	水栓	エコタイプシングルレバー式シャワー水栓、クロムメッキ	FSL140KTK	1	24,000	24,000
4	ミラー	スタイリッシュ3面鏡(LED仕様)	SCM-090M3AHYEA-2	1	77,800	77,800
5	洗面ルームヒーター		S-YRTW090XCX(YWV)-3D	1	67,200	67,200
6	トールユニット下台	3段引出しタイプ	S-YTDY030XLXGYWV)-1	1	60,000	60,000
7	トールユニット上台		S-YUTY030XLX(YWV)-2D	1	13,500	13,500
8	台輪	トールユニット用	S-DB30W-80(N)	1	3,500	3,500
9	エンドパネル	トールユニット上台用	SEP-TU (YWV)-2	1	7,000	7,000
10	エンドパネル	トールユニット下台用	SEP-TD (YWV)-2	1	21,000	21,000
11	見切り対応フィラー	トールユニット用	ミキリST10 N-1	1	1,000	1,000
12	間仕切り名人	Hタイプ	MGマジキリJ HS 1	2	3,400	6,800
13	かくせるラック	間口90cm用	STドラウラ90B	1	7,900	7,900
洗面化粧台合計				14		¥459,700

商品総合計	14	¥459,700
-------	----	----------

※ 御見積明細の価格には消費税は含まれておりません。別途消費税が必要となります。

## 《参考》別途 商品組付費



洗面化粧台商品組付費

別途




※ 商品組付費は現場の状況により変動する事があります。又、給水・給湯・ガス・ダクト・電気等の接続工事は含まれておりません。

( )内の価格は税込価格<税率10%>を表示しています。

- 必ずご確認ください。
  - ・天井高さとの製品の総高さを十分にご確認ください。
  - ・《 》内寸法は参考寸法です。
- 表示記号について
  - ・SP：洗面パネル
- そこまでホーローラック下の【◆注】部はラック引き出し時に床面が見えます。

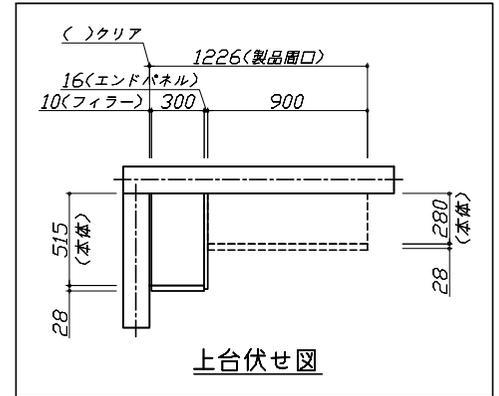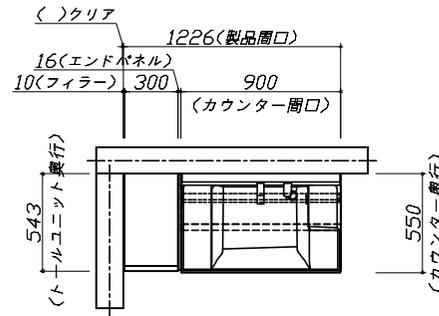

上台伏せ図

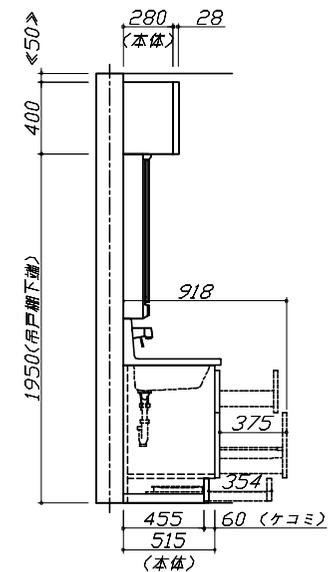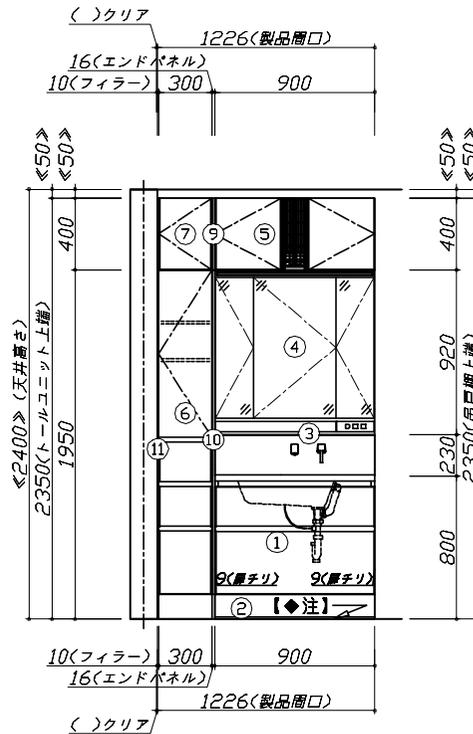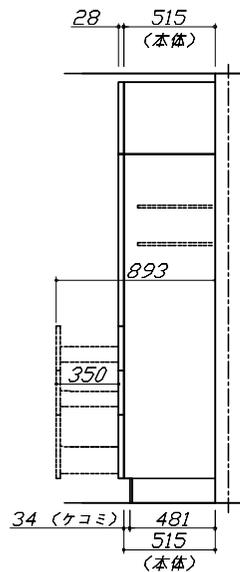


Takara standard  
タカラスタンダード株式会社

現場名称： 埼玉-川口SR SU4 )2023 77≡W90+30棟邸  
現場番号： C4238843  
川口ショールーム

ホーロー洗面化粧台 FAMILIE ファミーユ  
プラン番号： 5118M-2311-0046T  
担当営業： 川口SR

姿図 1 縮尺： 1 / 30  
作成日： 2023年11月4日  
担当アドバイザー： 川口SR

縮尺：A3サイズ等倍

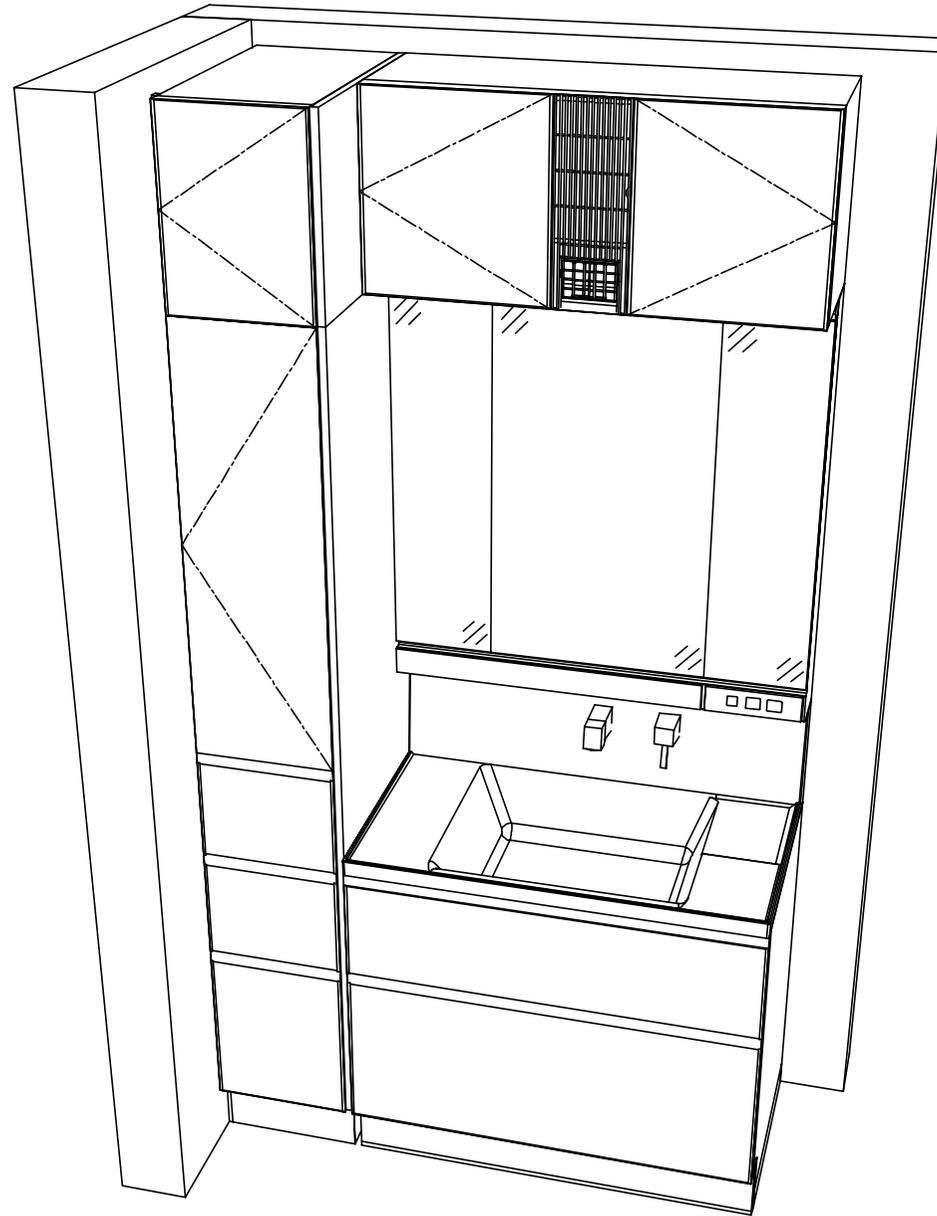

**Takara standard**  
 タカラスタンダード株式会社

現場名称： 埼玉-川口SR SU4 )2023 77≡W90+30棟邸  
 現場番号： C4238843  
 川口ショールーム

ホーロー洗面化粧台 FAMILIE ファミーユ  
 プラン番号： 5118M-2311-0046T  
 担当営業： 川口SR

姿図 2  
 縮尺： 1 / 30  
 作成日： 2023年11月4日  
 担当アドバイザー： 川口SR

縮尺：A3サイズ等倍