

手洗い 御見積書

御名前 埼玉-川口SR SU12)2023 コンパ外SU 様

業者 様

商品名 コンパクト手洗い

作成日 2023年4月9日
プラン番号 5118M-2304-0071T
現場番号 C4317708

タカラスタANDARD株式会社
◆川口ショールーム
埼玉県川口市川口2丁目14番31号

TEL 048-259-6591 / FAX 048-259-6592

◆埼玉支店 販売課

TEL 048-621-2200 / FAX 048-621-2171

商品御見積金額 **¥137,300** (税込 ¥151,030)

()内の価格は税込価格<税率10%>を表示しています。

《参考》別途 商品組付費 別途

- ※ 商品御見積金額には商品組付費は含まれておりません。
- ※ 商品組付費は現場の状況により変動する事があります。
又、給水・給湯・ガス・ダクト・電気等の接続工事は含まれておりません。

◆ 御見積仕様

《手洗い》

本体サイズ 60cm

カウンターカラー ヒッコリーミディアム

キャビネットカラー -

手洗器 ラウンドタイプ

カラー マットブラック

水栓 タッチレス式単水栓

カラー メッキタイプ

◆ 御確認事項

担当営業	担当アドバイザー	プラン作成者
川口SR	川口SR	川口SR

◆ 備考

--	--

No.*

御名前 埼玉-川口SR SU12)2023 コンパ外SU 様

現場番号	C4317708	プラン番号	5118M-2304-0071T	作成日	2023/4/9
------	----------	-------	------------------	-----	----------

御見積明細 手洗い

NO	商品名	仕様	品番	数量	単価	金額
1	手洗器	ラウンドタイプ・マットブラック	TS-WASHBASIN-R(D)	1	22,000	22,000
2	カウンター	ヒッコリーミディアム	カウンター-WB060 M(PEV)	1	8,500	8,500
3	水栓	自動水栓、メッキ	E1700L3TK	1	60,500	60,500
4	ブラケット		TS-ブラケットWB	2	5,500	11,000
5	タオル掛け	ブラック	TH-WB(D)	1	4,300	4,300
6	止水栓	壁(一般地)(ハンリ-給水管仕様)	V22AD-13X75-X200	1	3,000	3,000
7	排水部品	壁排水(金属製ホトルラフ)	HWB-PB	1	28,000	28,000
手洗い合計				8		¥137,300
商品総合計				8		¥137,300

※ 御見積明細の価格には消費税は含まれておりません。別途消費税が必要となります。

《参考》別途 商品組付費





手洗い商品組付費

別途

※ 商品組付費は現場の状況により変動する事があります。又、給水・給湯・ガス・ダクト・電気等の接続工事は含まれておりません。

()内の価格は税込価格<税率10%>を表示しています。

- 必ずご確認ください。
 - ・天井高さと製品の総高さを十分にご確認ください。
 - ・《 》内寸法は参考寸法です。
- 表示記号について
 - ・SP：洗面パネル
- カウンター下の【★注】部はオープンのため、壁面が見えます。
- カウンタータイプは給水配管・排水配管・止水栓が露出します。

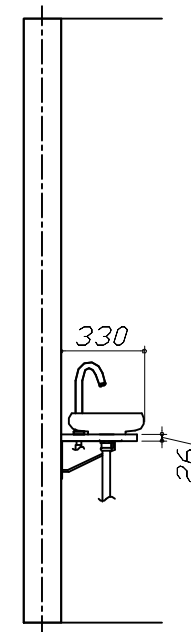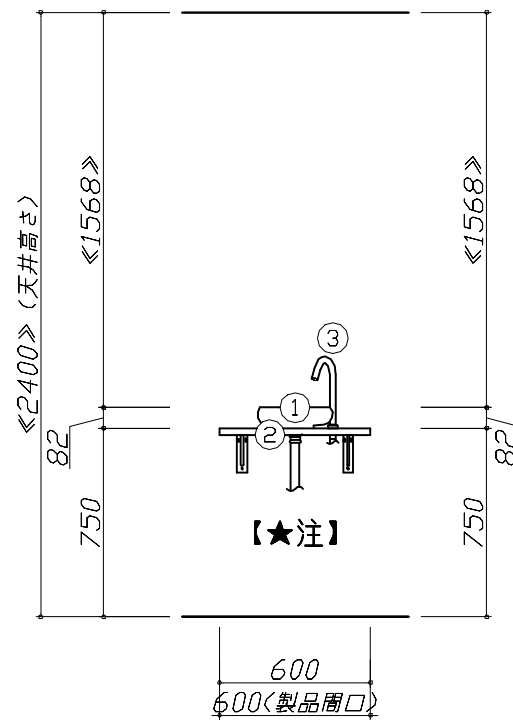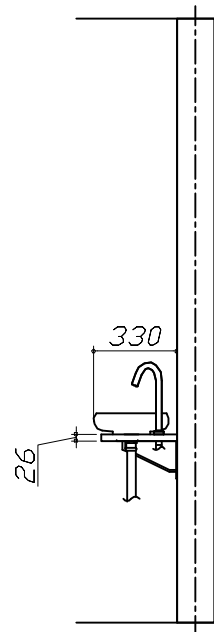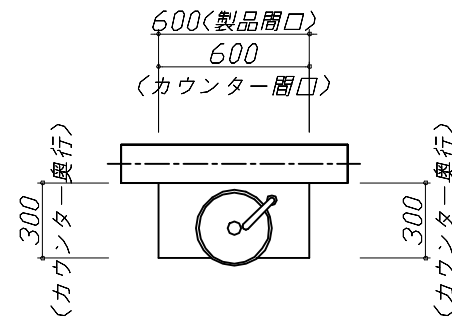


Takara standard
タカラスタンダード株式会社

現場名称： 埼玉-川口SR SU12) 2023 コパ*外SU様邸
現場番号： C4317708
川口ショールーム

手洗い コンパクト手洗い
プラン番号： 5118M-2304-0071T
担当営業： 川口SR

姿図 1 縮尺： 1 / 30
作成日： 2023年4月9日
担当アドバイザー： 川口SR

縮尺：A3サイズ等倍

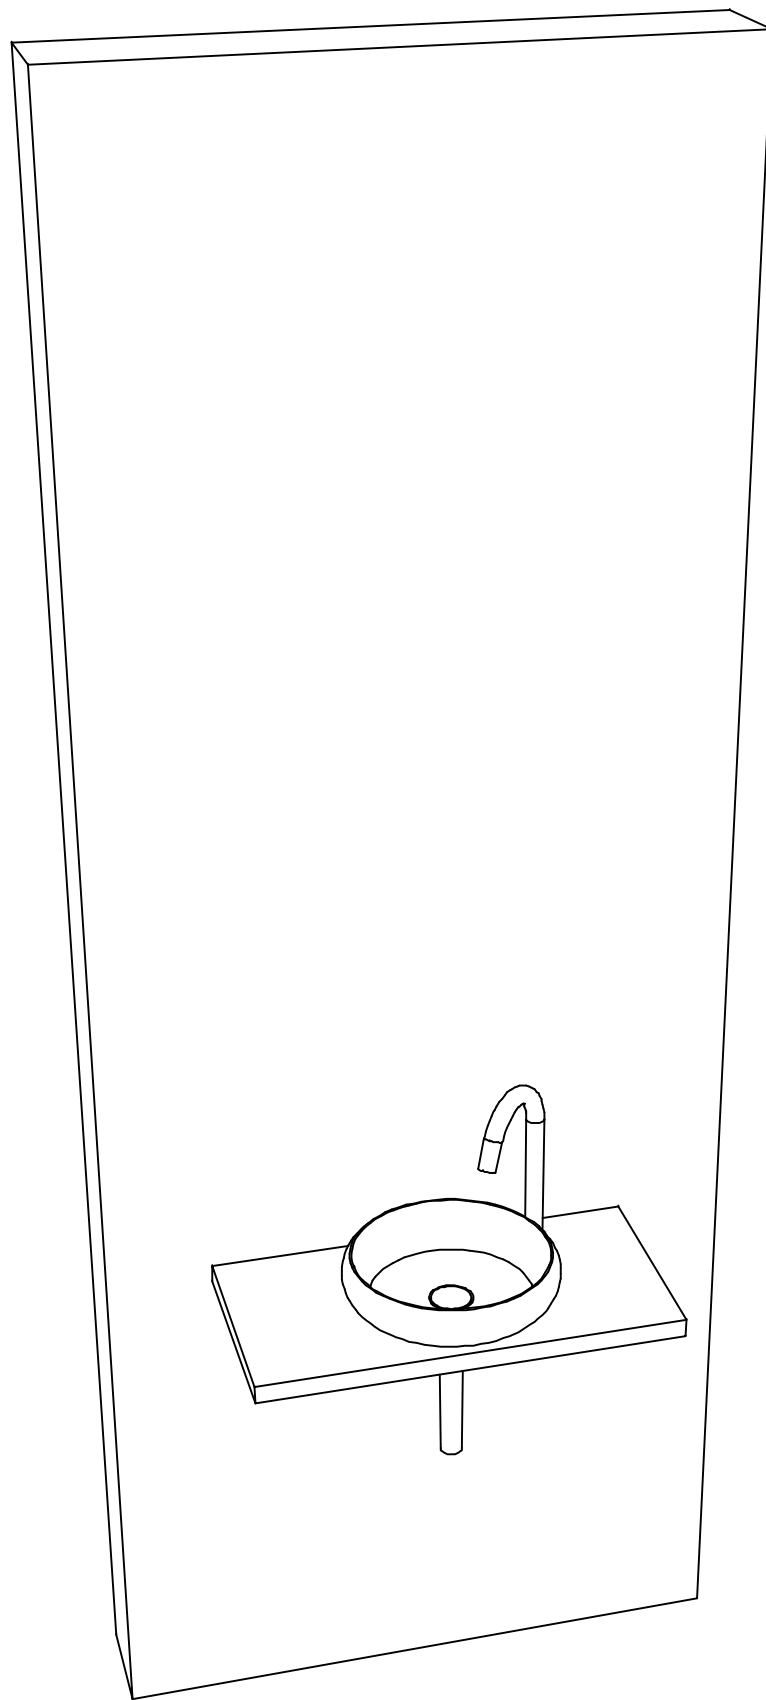

Takara standard
タカラスタンダード株式会社

現場名称： 埼玉-川口SR SU12) 2023 コパ*外SU様邸

現場番号： C4317708

川口ショールーム

手洗い コンパクト手洗い

プラン番号： 5118M-2304-0071T

担当営業 : 川口SR

姿図 2

縮尺： 1 / 30

作成日： 2023年4月9日

担当アドバイザー： 川口SR

縮尺：A3サイズ等倍