

# ホーロー洗面化粧台 御見積書

御名前 埼玉-川口SR SU3 )2023 エリーナ 片寄 様

業者 様

商品名 FAMILE ファミュー

商品  
御見積金額 ￥305,700 (税込 ￥336,270)

( )内の価格は税込価格<税率10%>を表示しています。

《参考》別途 商品組付費 ￥52,000 (税込 ￥57,200)

《参考》別途 現場配送費 ￥0 (税込 ￥0)

- ※ 商品御見積金額には商品組付費は含まれておりません。
- ※ 商品組付費には搬入・商品組付等の費用を含んでいます。
- ※ 商品組付費は現場の状況により変動する事があります。  
又、給水・給湯・ガス・ダクト・電気等の接続工事は含まれておりません。

## ◆ 御見積仕様

《洗面化粧台》

洗面本体サイズ 120cm

ぴったり対応 -

カウンター高さ 80cm

扉カラー グレージュアッシュ

カウンター 人造大理石(ベッセルボウル + メラミンカウンター)

カラー ボウル:ホワイト+カウンターカラー:スモーキーエルク

ミラー 丸型ミラー+フローティングラック(スモーキーエルク)

水栓 ホース引出式泡沫水栓

カラー クロムメッキタイプ

ガス種 13A

周波数 50Hz

## ◆ 御確認事項

作成日 2025年9月18日  
プラン番号 5118M-2509-0169T  
現場番号 C4238730

タカラスタANDARD株式会社  
◆川口ショールーム  
埼玉県川口栄町3丁目8番16号  
川口埼玉第二ビル2階  
TEL 048-259-6591 / FAX 048-259-6592  
◆北関東支社 販売課  
TEL 048-621-2200 / FAX 048-621-2171

| 担当営業 | 担当アドバイザー | プラン作成者 |
|------|----------|--------|
|      |          | 川口SR   |

## ◆ 備考

|  |  |
|--|--|
|  |  |
|--|--|

No.\*

御名前 埼玉-川口SR SU3 )2023 エリーナ 片寄 様

|      |          |       |                  |     |           |
|------|----------|-------|------------------|-----|-----------|
| 現場番号 | C4238730 | プラン番号 | 5118M-2509-0169T | 作成日 | 2025/9/18 |
|------|----------|-------|------------------|-----|-----------|

## 御見積明細 洗面化粧台

| NO      | 商品名        | 仕様                     | 品番                    | 数量 | 単価     | 金額       |
|---------|------------|------------------------|-----------------------|----|--------|----------|
| 1       | 洗面下台       | スライド(2段)タイプ・ソフトクローズ    | S-YGXX075HCA(YZVHUX-1 | 1  | 99,000 | 99,000   |
| 2       | カウンター      | メラミン                   | C-YBYX120-RX(Yチ-1     | 1  | 47,000 | 47,000   |
| 3       | ボウル        |                        | C-YXMQ060-CX(Yア-1     | 1  | 51,000 | 51,000   |
| 4       | 片寄ボウル脚     |                        | DU-Y 80(H)-1          | 1  | 9,000  | 9,000    |
| 5       | 水栓         | エコタイプホース引出式泡沫水栓、クロムメッキ | K47532EJ-RJ-2TN       | 1  | 25,500 | 25,500   |
| 6       | 丸型ミラー      | 1面鏡、コートなし              | ミラ-WB580              | 1  | 29,000 | 29,000   |
| 7       | ミラーパネル     | グレインホワイト               | SCW-120AN(TG)-1       | 1  | 5,800  | 5,800    |
| 8       | フローティングラック |                        | S-LRK120(チ-1          | 1  | 26,900 | 26,900   |
| 9       | 施工キット      | 1面鏡・ミラーパネル・洗面パネル用      | SCUセコウキット             | 1  | 1,600  | 1,600    |
| 10      | 間仕切り名人     | Hタイプ                   | MGマジキリJ HS 1          | 1  | 3,400  | 3,400    |
| 11      | かくせるラック    | 間口75cm用                | STビラウラ75B             | 1  | 7,500  | 7,500    |
| 洗面化粧台合計 |            |                        |                       | 11 |        | ¥305,700 |

|       |    |          |
|-------|----|----------|
| 商品総合計 | 11 | ¥305,700 |
|-------|----|----------|

※ 御見積明細の価格には消費税は含まれておりません。別途消費税が必要となります。

## 《参考》別途 商品組付費

洗面化粧台商品組付費

¥52,000 (税込 ¥57,200)






## 《参考》別途 現場配送費


¥0 (税込 ¥0)

※ 商品組付費は現場の状況により変動する事があります。又、給水・給湯・ガス・ダクト・電気等の接続工事は含まれておりません。

( )内の価格は税込価格&lt;税率10%&gt;を表示しています。

- 必ずご確認ください。
- ・天井高さと製品の総高さを十分にご確認ください。
  - ・《 》内寸法は参考寸法です。
- 表示記号について
- ・SP：洗面パネル
- ドレッサーの【★注】部はオープンのため、壁面が見えます。

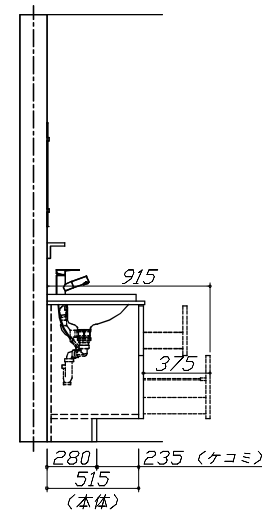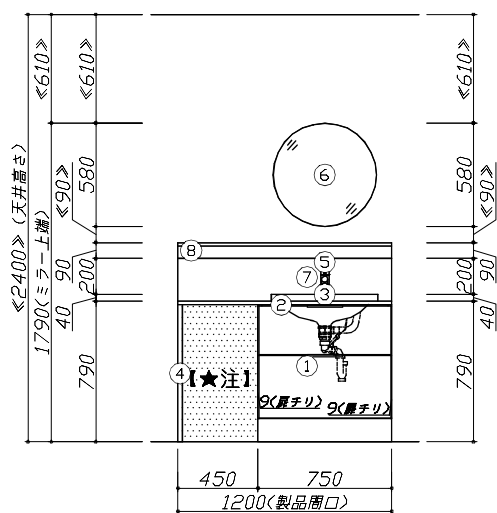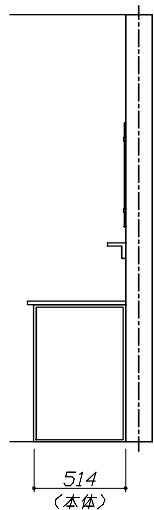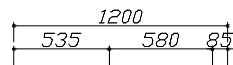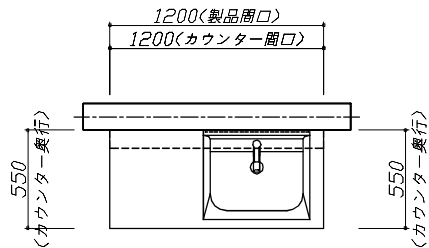

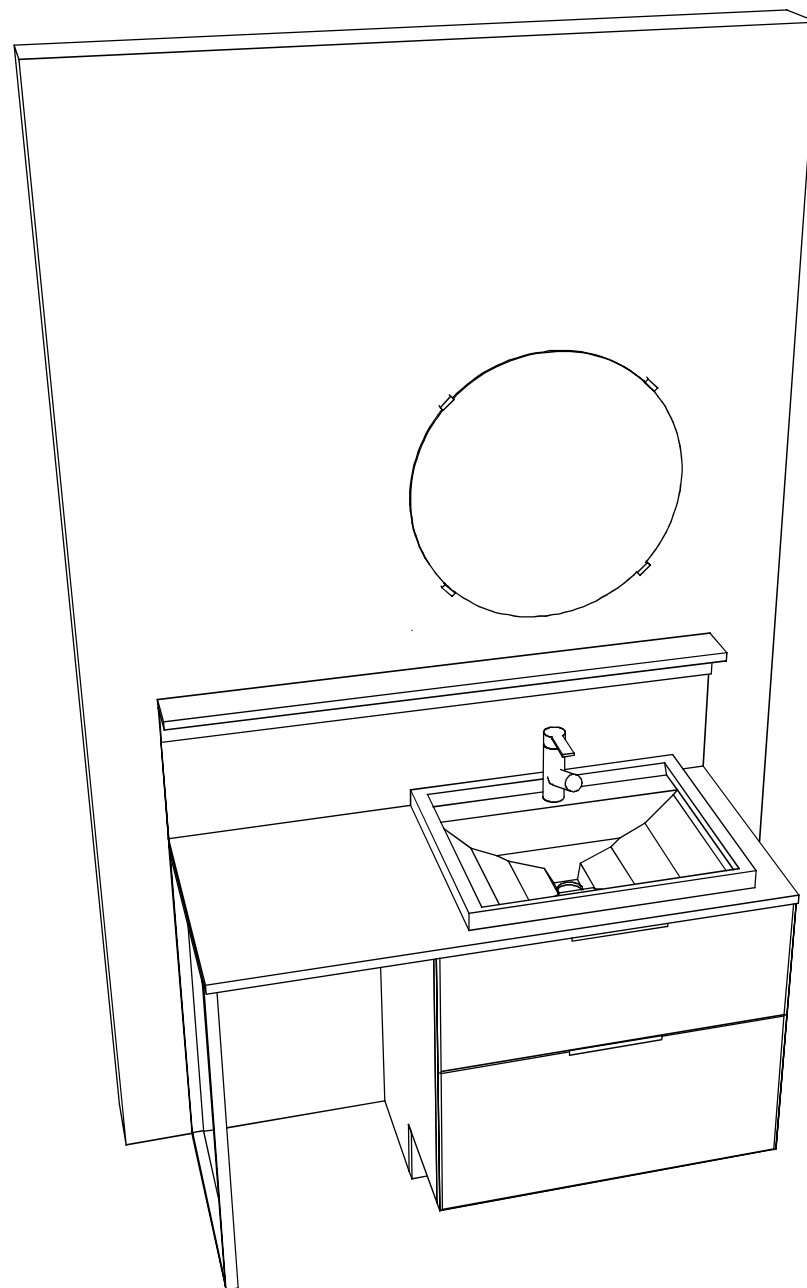

**Takara standard**  
タカスタンダード株式会社

現場名称： 埼玉-川口SR SU3 >2023 エリナ 片寄様邸  
現場番号： C4238730  
川口ショールーム

ホーロー洗面化粧台 FAMILIE ファミュー  
プラン番号： 5118M-2509-0169T  
担当営業：

姿図 2 縮尺： 1 / 30  
作成日： 2025年9月18日  
担当アドバイザー：

縮尺：A3サイズ等倍