

ホーロー洗面化粧台 御見積書

御名前 埼玉-川口SR SU5)2023 ファミ-ユW600 様

業者 様

商品名 FAMILE ファミ-ユ

作成日 2023年3月25日
プラン番号 5118M-2303-0135T
現場番号 C4238991

タカラスタANDARD株式会社
◆川口ショールーム
埼玉県川口市川口2丁目14番31号

TEL 048-259-6591 / FAX 048-259-6592

◆埼玉支店 販売課

TEL 048-621-2200 / FAX 048-621-2171

商品
御見積金額 **¥193,800** (税込 ¥213,180)

()内の価格は税込価格<税率10%>を表示しています。

《参考》別途 商品組付費 **¥50,000** (税込 ¥55,000)

- ※ 商品御見積金額には商品組付費は含まれておりません。
- ※ 商品組付費は現場の状況により変動する事があります。
又、給水・給湯・ガス・ダクト・電気等の接続工事は含まれておりません。

◆ 御見積仕様

《洗面化粧台》

洗面本体サイズ	60cm
カウンター高さ	80cm
扉カラー	ホワイト
カウンター	人造大理石・ハイバックカウンター
カラー	クリスタルホワイト
ミラー	2面鏡
水栓	シングルレバー式シャワー水栓
カラー	クロムメッキタイプ
ガス種	13A
周波数	50Hz

◆ 御確認事項

担当営業	担当アドバイザー	プラン作成者
川口SR	川口SR	川口SR

◆ 備考

--	--

No.*

御名前 埼玉-川口SR SU5)2023 ファミ-ユW600 様

現場番号	C4238991	プラン番号	5118M-2303-0135T	作成日	2023/3/25
------	----------	-------	------------------	-----	-----------

御見積明細 洗面化粧台

NO	商品名	仕様	品番	数量	単価	金額
1	洗面下台	スライド(2段)タイプ・ソフトクローズ	S-YER7060HCA(YSW)ル-3	1	101,000	101,000
2	水栓	エコタイプ [®] シングルレバー式シャワー水栓、クロムメッキ	FSL140KTK	1	22,500	22,500
3	ミラー	2面鏡(LED仕様)、コートなし	SIM-060M2AHNEA-2	1	26,400	26,400
4	ウォールキャビネット		S-YWTW060XCX(YSW)-3D	1	20,600	20,600
5	ホーロー洗面パネル	深型タイプ [®] 高さ235cm用・パールホワイト	PSP-YDTA (PW	1	14,100	14,100
6	エッジセット		SPエッジセットJ (MW)-2	1	1,500	1,500
7	施工キット		SPHセコウキット	1	4,300	4,300
8	間仕切り名人	Hタイプ	MGマジキリJ HC 1(N)	1	3,400	3,400
洗面化粧台合計				8		¥193,800
商品総合計				8		¥193,800

※ 御見積明細の価格には消費税は含まれておりません。別途消費税が必要となります。

《参考》別途 商品組付費






洗面化粧台商品組付費

¥50,000 (税込 ¥55,000)

※ 商品組付費は現場の状況により変動する事があります。又、給水・給湯・ガス・ダクト・電気等の接続工事は含まれておりません。

()内の価格は税込価格<税率10%>を表示しています。

■必ずご確認ください。
 ・天井高さと製品の総高さを十分にご確認ください。
 ・《 》内寸法は参考寸法です。
 ■表示記号について
 ・SP：洗面パネル

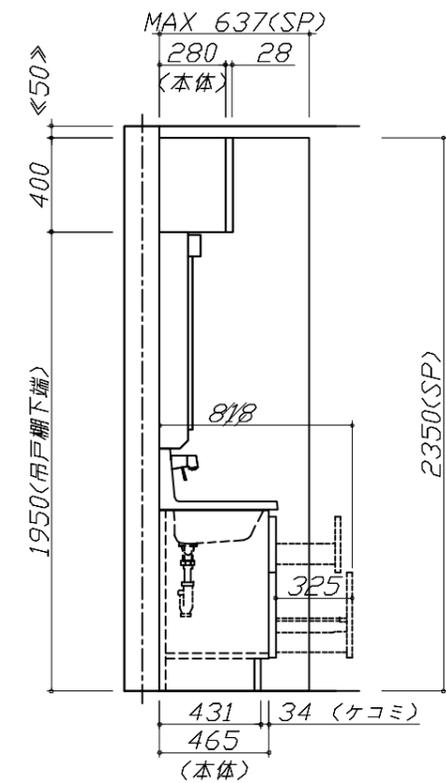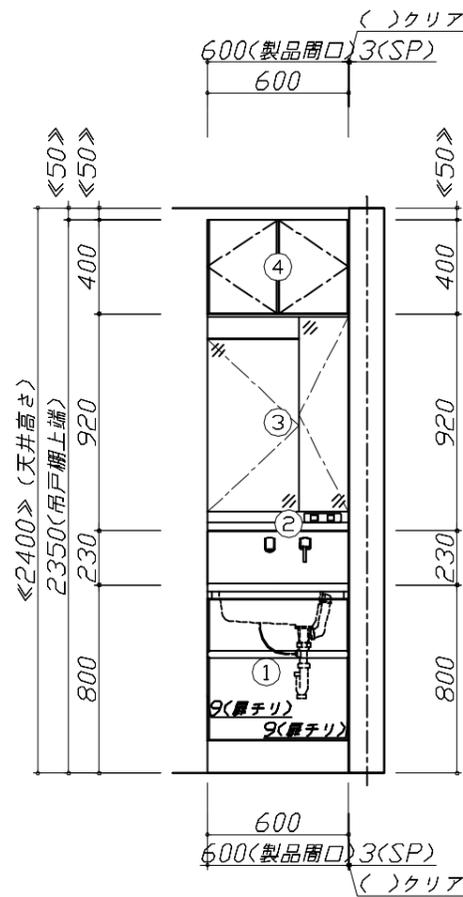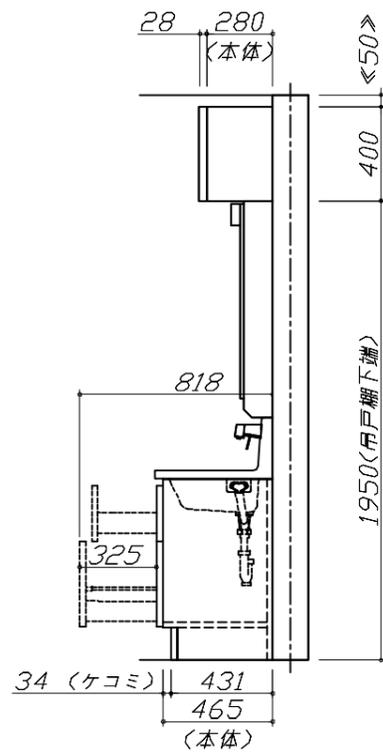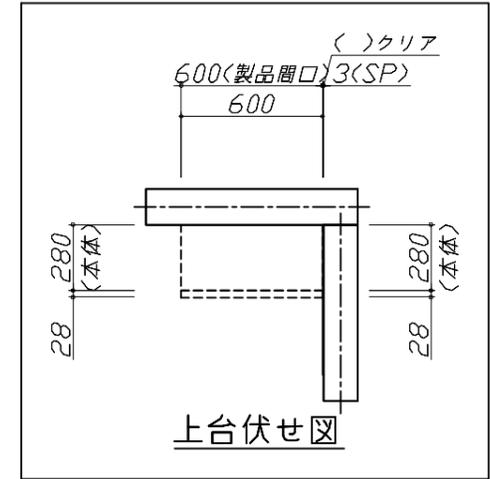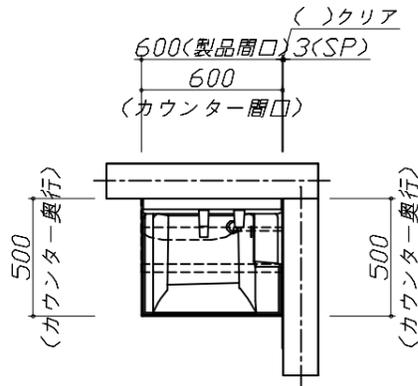


Takara standard
 タカラスタンダード株式会社

現場名称： 埼玉-川口SR SU5)2023 ファミ-ユW600様邸
 現場番号： C4238991
 川口ショールーム

ホ-ロー洗面化粧台 FAMILIE ファミ-ユ
 プラン番号： 5118M-2303-0135T
 担当営業： 川口SR

姿図 1 縮尺： 1 / 30
 作成日： 2023年3月25日
 担当アドバイザー： 川口SR

縮尺：A3サイズ等倍

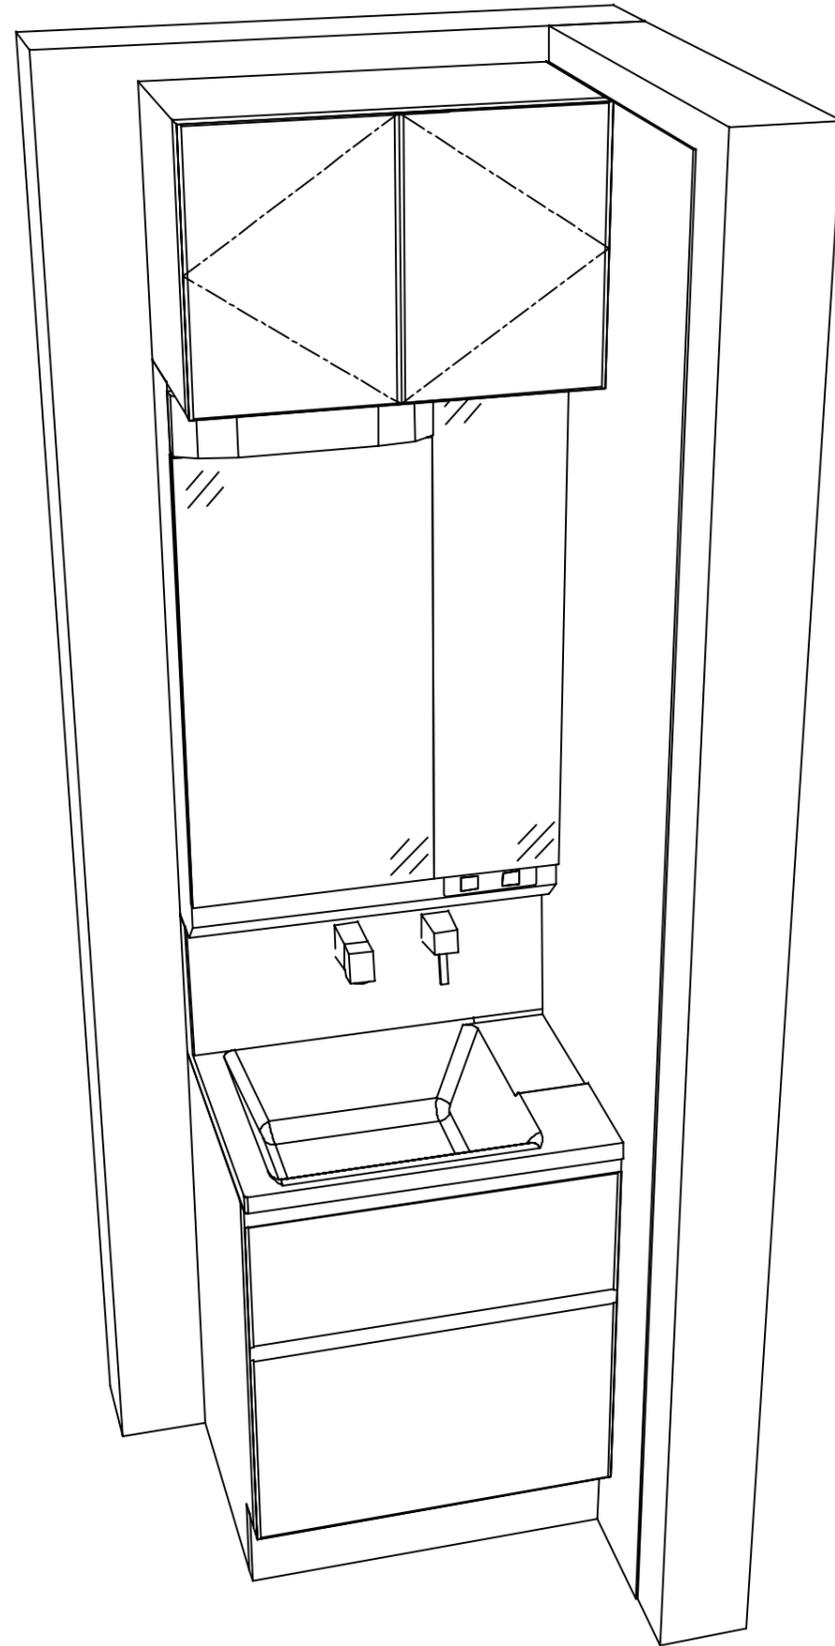

Takara standard
 タカラスタンダード株式会社

現場名称： 埼玉-川口SR SU5 2023 ファミ-ユW600様邸
 現場番号： C4238991
 川口ショールーム

ホーロー洗面化粧台 FAMILIE ファミュー
 プラン番号： 5118M-2303-0135T
 担当営業： 川口SR

姿図 2 縮尺： 1 / 30
 作成日： 2023年3月25日
 担当アドバイザー： 川口SR

縮尺：A3サイズ等倍