

ホーロー洗面化粧台 御見積書

御名前 北海道-北見SR SU5 様

業者 様

商品名 FAMILE ファミーユ

作成日 2023年11月21日
プラン番号 1204F-2311-0151T
現場番号 C4297069

タカラスタANDARD株式会社
◆北見営業所
北海道北見市卸町1丁目1番地2
TEL 0157-36-1470 / FAX 0157-36-1480

◆北見ショールーム
TEL 0157-36-1471 / FAX 0157-36-1475

商品
御見積金額 **¥403,600** (税込 ¥443,960)

()内の価格は税込価格<税率10%>を表示しています。

《参考》別途 商品組付費 **¥46,000** (税込 ¥50,600)

- ※ 商品御見積金額には商品組付費は含まれておりません。
- ※ 商品組付費には配送・搬入・商品組付等の費用を含んでいます。
- ※ 商品組付費は現場の状況により変動する事があります。
又、給水・給湯・ガス・ダクト・電気等の接続工事は含まれておりません。

◆ 御見積仕様 ★ 御見積のカラー表示は参考です。最終発注時には必ず御確認下さい。

《洗面化粧台》

洗面本体サイズ 90cm

カウンター高さ 80cm

扉カラー ミックスウツ[®]ダーク

カウンター 人造大理石・ハイバックカウンター

カラー クリスタルホワイト

ミラー 3面鏡

水栓 シングルレバー式シャワー水栓

カラー クロムメッキタイプ[®]

ガス種 未定

周波数 未定

◆ 御確認事項

☆商品の仕様・価格等につきましては予告なく変更する事がありますので、ご購入の際には、弊社 支店営業所等へお問合せ、または、カタログにて よく御確認下さるようお願い致します。

☆組立工事費には給水・給湯・ガス・ダクト・電気等の接続工事は含まれておりません。

☆この御見積書の有効期間は30日間です。

担当営業	担当アドバイザー	プラン作成者
北見SR	北見SR	北見SR

◆ 備考

No.*

御名前 北海道-北見SR SU5

様

現場番号	C4297069	プラン番号	1204F-2311-0151T	作成日	2023/11/21
------	----------	-------	------------------	-----	------------

御見積明細 洗面化粧台

★ 御見積のカラー表示は参考です。最終発注時には必ず御確認下さい。

NO	商品名	仕様	品番	数量	単価	金額
1	洗面下台	スライド(2段)タイプ・ソフトクローズ	S-YER7090HCA(YBB)ル-3	1	143,000	143,000
2	水栓	エコタイプ [®] シングルレバー式シャワー水栓、クロムメッキ	FSL140KTKC	1	24,000	24,000
3	ミラー	スタイリッシュ3面鏡(LED仕様)	SCM-090M3AHYEA-2	1	77,800	77,800
4	ウォールキャビネット		S-YWTW090XCX(YBB)-3D	1	25,800	25,800
5	トールユニット下台	3段引出しタイプ	S-YTDY030XRXYBB)-1	1	60,000	60,000
6	トールユニット上台		S-YUTY030XRXYBB)-2D	1	13,500	13,500
7	台輪	トールユニット用	S-DB30W-80(N)	1	3,500	3,500
8	エンドパネル	トールユニット上台用	SEP-TU (YBB)-2	2	7,000	14,000
9	エンドパネル	トールユニット下台用	SEP-TD (YBB)-2	2	21,000	42,000
洗面化粧台合計				11		¥403,600
商品総合計				11		¥403,600

※ 御見積明細の価格には消費税は含まれておりません。別途消費税が必要となります。

《参考》別途 商品組付費






洗面化粧台商品組付費

¥46,000 (税込 ¥50,600)

※ 商品組付費は現場の状況により変動する事があります。又、給水・給湯・ガス・ダクト・電気等の接続工事は含まれておりません。

()内の価格は税込価格<税率10%>を表示しています。

■必ずご確認ください。
 ・天井高さや製品の総高さを十分にご確認ください。
 ・《 》内寸法は参考寸法です。
 ■表示記号について
 ・SP：洗面パネル

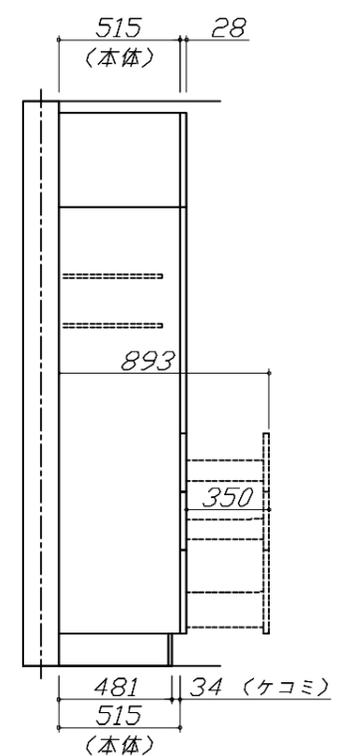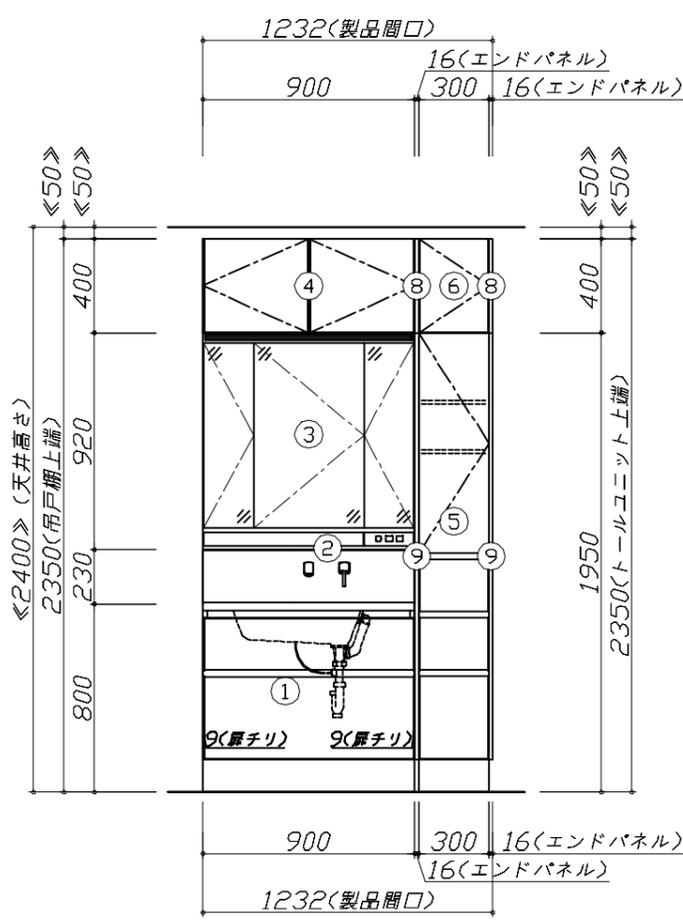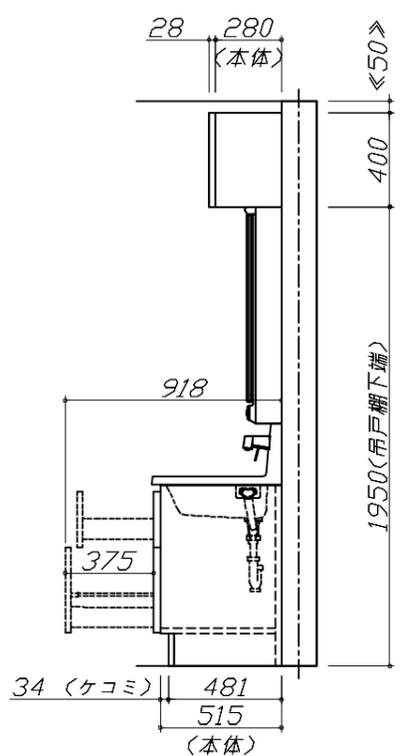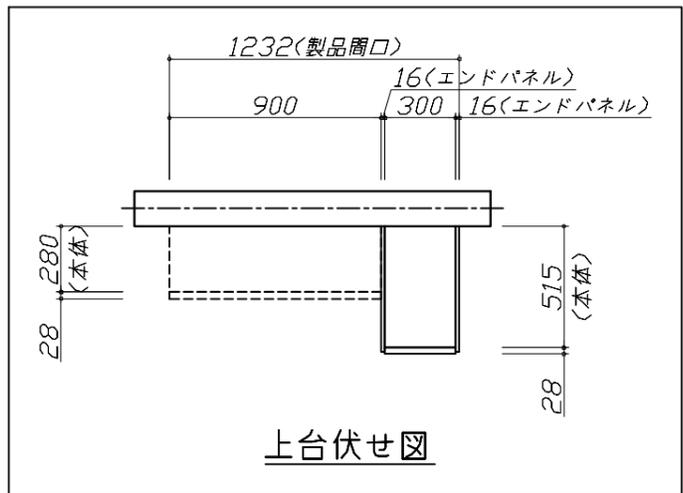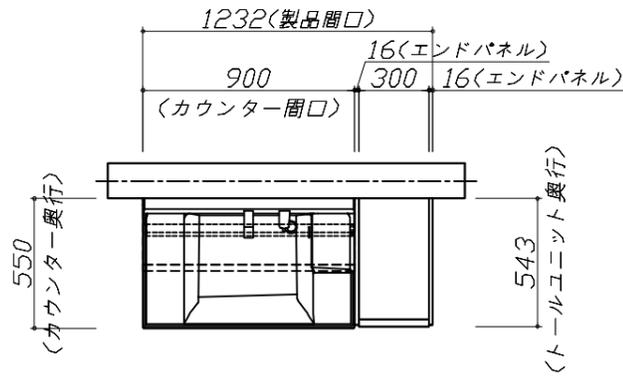


Takara standard
 タカラスタンダード株式会社

現場名称： 北海道-北見SR SU5様邸
 現場番号： C4297069
 北見営業所

ホーロー洗面化粧台 FAMILIE ファミーユ
 プラン番号： 1204F-2311-0151T
 担当営業： 北見SR

姿図 1 縮尺： 1 / 30
 作成日： 2023年11月21日
 担当アドバイザー： 北見SR

縮尺：A3サイズ等倍

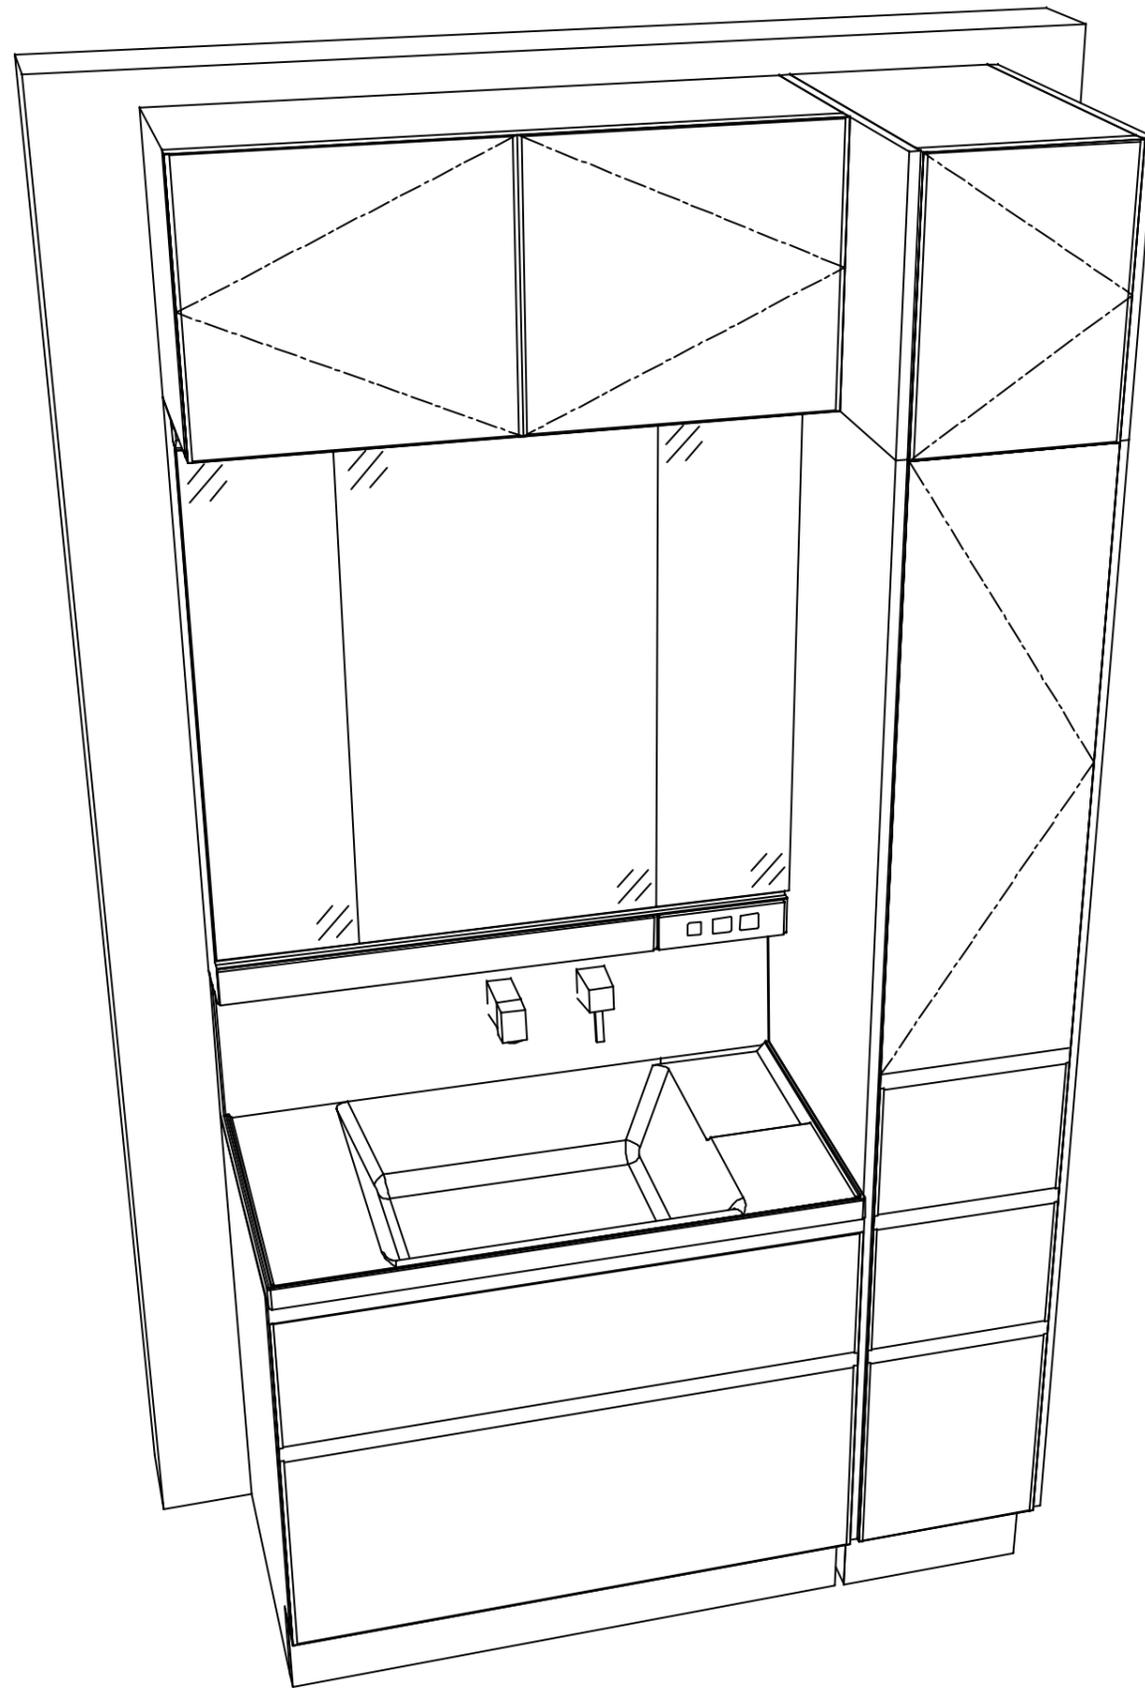

Takara standard
タカラスタンダード株式会社

現場名称： 北海道-北見SR SU5様邸

現場番号： C4297069

北見営業所

ホーロー洗面化粧台 FAMILIE ファミュー

プラン番号： 1204F-2311-0151T

担当営業： 北見SR

姿図 2

縮尺： 1 / 30

作成日： 2023年11月21日

担当アドバイザー： 北見SR

縮尺： A3サイズ等倍