

木製洗面化粧台 御見積書

御名前 神戸-神戸SR SU13 様

業者 様

商品名 WIT ウィット

作成日 2023年11月11日
プラン番号 5501A-2311-0119T
現場番号 C2768829

タカラスタANDARD株式会社
◆神戸支店 販売課
兵庫県神戸市須磨区弥栄台3丁目15番5号
TEL 078-795-4770 / FAX 078-795-4771

◆神戸ショールーム
TEL 078-795-4780 / FAX 078-795-4781

商品
御見積金額 **¥103,800** (税込 ¥114,180)

()内の価格は税込価格<税率10%>を表示しています。

《参考》別途 商品組付費 別途

- ※ 商品御見積金額には商品組付費は含まれておりません。
- ※ 商品組付費には配送・搬入・商品組付等の費用を含んでいます。
- ※ 商品組付費は現場の状況により変動する事があります。
又、給水・給湯・ガス・ダクト・電気等の接続工事は含まれておりません。

◆ 御見積仕様

《洗面化粧台》

洗面本体サイズ 75cm

ボウル面高さ 80cm

扉カラー ナチュラルアイボリー

引手 レール引手(シルバー)

ボウル 人造大理石・フラットカウンター

カラー ホワイト

ミラー 1面鏡・鏡裏収納付き

水栓 ホース引出式泡沫水栓

カラー クロムメッキタイプ

ガス種 未定

周波数 60Hz

◆ 御確認事項

- ☆御見積りの商品は受注生産品の為、納期は約2週間程度いただきます。
- ☆商品の仕様・価格等につきましては、予告なく変更する事があります。
- ☆組立工事費には給水・給湯・ガス・ダクト・電気等の接続工事は含まれておりません。
- ☆この御見積書の有効期間は30日間です。
- ☆取付費別途の見積りです。

| 担当営業 | 担当アドバイザー | プラン作成者 |
|---------|----------|--------|
| 2023.11 | 展示用 | 後河内 |

◆ 備考

| | |
|--|--|
| | |
|--|--|

No.*

御名前 神戸-神戸SR SU13 様

| | | | | | |
|------|----------|-------|------------------|-----|------------|
| 現場番号 | C2768829 | プラン番号 | 5501A-2311-0119T | 作成日 | 2023/11/11 |
|------|----------|-------|------------------|-----|------------|

御見積明細 洗面化粧台

| NO | 商品名 | 仕様 | 品番 | 数量 | 単価 | 金額 |
|---------|-----------|--------------------------|-----------------------|----|--------|----------|
| 1 | 洗面下台 | 扉タイプ | S-VBGQ075HXX(BHE-BT-1 | 1 | 43,800 | 43,800 |
| 2 | 水栓 | ホース引出式泡沫水栓、クロムメッキ | K47532J-RJ-TN | 1 | 24,500 | 24,500 |
| 3 | ミラー | 1面鏡(鏡裏収納付き)(LED仕様)、コートなし | SIM-075M1AHNEA-2 | 1 | 22,100 | 22,100 |
| 4 | ミラーパネル | 樹脂製 | PSJ-75 A-1 | 1 | 1,700 | 1,700 |
| 5 | ホーロー洗面パネル | カンタン取付タイプ・パールホワイト | PSP-YCS A (PW)-2 | 1 | 9,200 | 9,200 |
| 6 | 施工キット | ミラーパネル・洗面パネル用 | SCUセコウキット | 1 | 1,600 | 1,600 |
| 7 | 排水トラップセット | | STラップA(Y) | 1 | 900 | 900 |
| 洗面化粧台合計 | | | | 7 | | ¥103,800 |
| 商品総合計 | | | | 7 | | ¥103,800 |

※ 御見積明細の価格には消費税は含まれておりません。別途消費税が必要となります。


《参考》別途 商品組付費

洗面化粧台商品組付費

別途

※ 商品組付費は現場の状況により変動する事があります。又、給水・給湯・ガス・ダクト・電気等の接続工事は含まれておりません。

()内の価格は税込価格<税率10%>を表示しています。

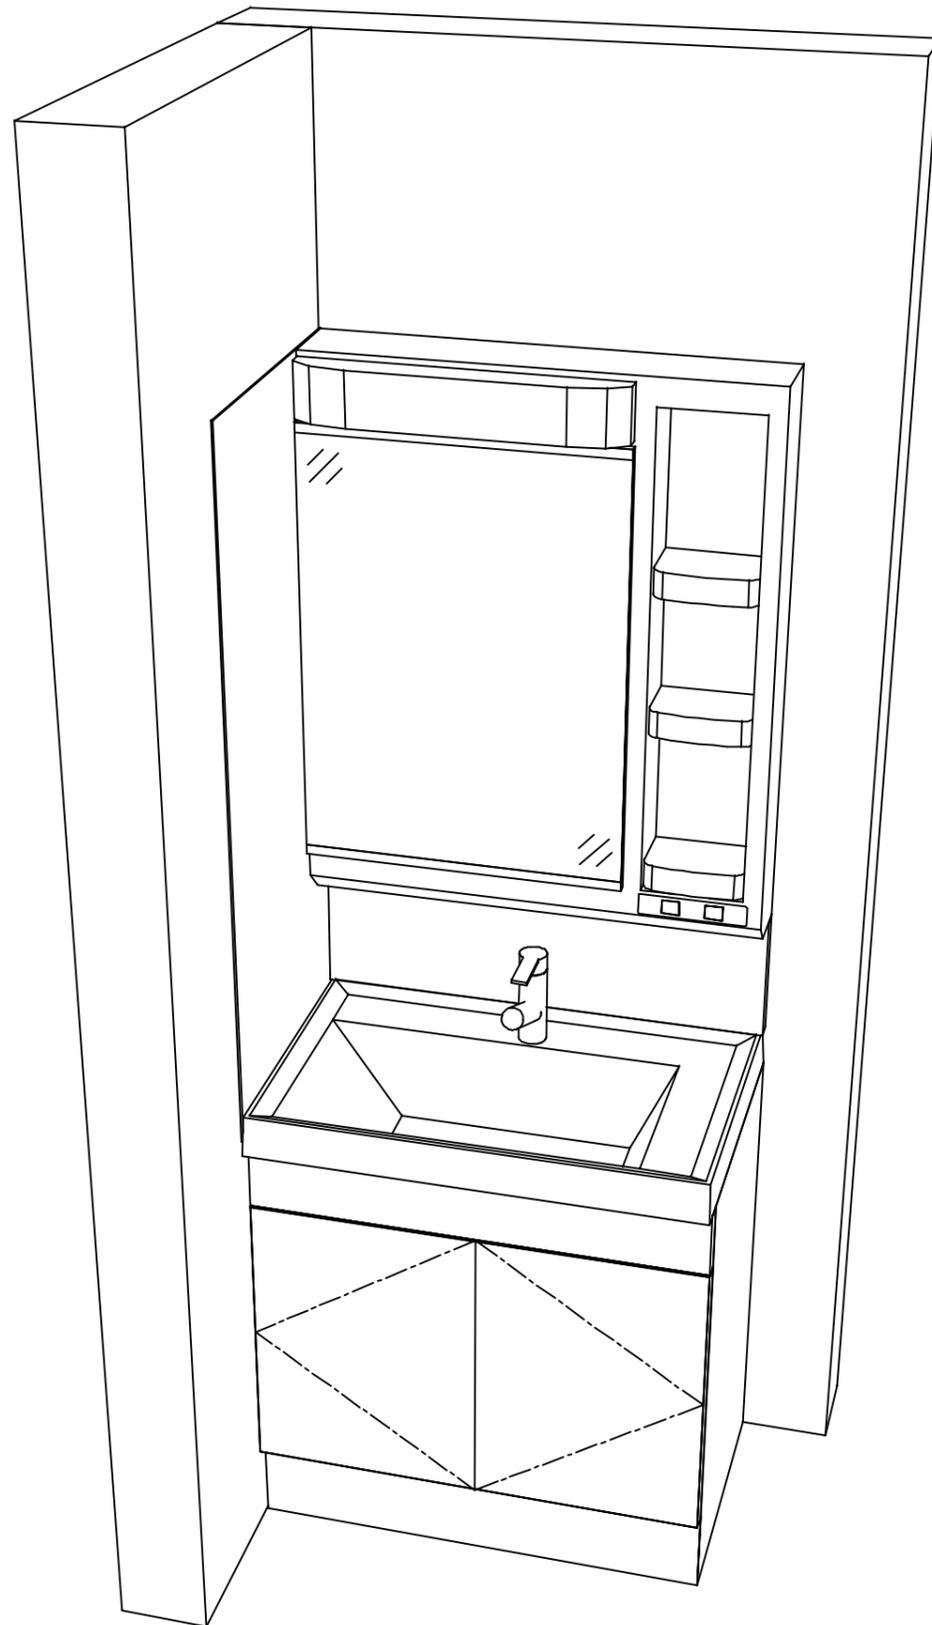

Takara standard
タカラスタンダード株式会社

現場名称： 神戸-神戸SR SU13様邸

現場番号： C2768829

神戸支店 販売課

木製洗面化粧台 WIT ウィット

プラン番号： 5501A-2311-0119T

担当営業 :2023.11

姿図 2

縮尺： 1 / 30

作成日： 2023年11月11日

担当アドバイザー： 展示用

縮尺：A3サイズ等倍