

# ホーロー洗面化粧台 御見積書

御名前 神戸-神戸SR SU3 様

業者 様

商品名 FAMILE ファミーユ

作成日 2023年11月11日  
プラン番号 5501A-2311-0131T  
現場番号 C2768327

タカラスタANDARD株式会社  
◆神戸支店 販売課  
兵庫県神戸市須磨区弥栄台3丁目15番5号  
TEL 078-795-4770 / FAX 078-795-4771

◆神戸ショールーム  
TEL 078-795-4780 / FAX 078-795-4781

商品御見積金額 **¥283,900** (税込 ¥312,290)

( )内の価格は税込価格<税率10%>を表示しています。

《参考》別途商品組付費 **¥64,000** (税込 ¥70,400)

- ※ 商品御見積金額には商品組付費は含まれておりません。
- ※ 商品組付費には配送・搬入・商品組付等の費用を含んでいます。
- ※ 商品組付費は現場の状況により変動する事があります。  
又、給水・給湯・ガス・ダクト・電気等の接続工事は含まれておりません。

## ◆ 御見積仕様

《洗面化粧台》

洗面本体サイズ 90cm

カウンター高さ 85cm

扉カラー パールアイホリー

カウンター 人造大理石・ハイバックカウンター

カラー クリスタルホワイト

ミラー 大型ミラー1面鏡

水栓 シングルレバー式シャワー水栓

カラー クロムメッキタイプ

ガス種 未定

周波数 60Hz

## ◆ 御確認事項

- ☆商品の仕様・価格等につきましては、予告なく変更する事があります。
- ☆組立工事費には給水・給湯・ガス・ダクト・電気等の接続工事は含まれておりません。
- ☆この御見積書の有効期間は30日間です。
- ☆現場により別途必要部材が発生する場合がございます。

担当営業	担当アドバイザー	プラン作成者
2023.11	展示用	後河内

## ◆ 備考

--	--

御名前 神戸-神戸SR SU3

様

現場番号	C2768327	プラン番号	5501A-2311-0131T	作成日	2023/11/11
------	----------	-------	------------------	-----	------------

## 御見積明細 洗面化粧台

NO	商品名	仕様	品番	数量	単価	金額
1	洗面下台	スライド(2段)タイプ・ソフトクローズ	S-YER7090HCA(YPI)ル-3	1	143,000	143,000
2	水栓	エコタイプ <sup>®</sup> シングルレバー式シャワー水栓、クロムメッキ	FSL140KTK	1	24,000	24,000
3	ミラー	大型ミラー1面鏡(LED仕様)	SEM- 90 YE	1	62,500	62,500
4	ウォールキャビネット		S-YWTW090XCX(YPI)-3D	1	25,800	25,800
5	ホーロー洗面パネル	深型タイプ <sup>®</sup> 高さ235cm用・ストーンホワイト	PSP-YDTA (DW	1	15,500	15,500
6	ホーロー洗面パネル	高さ調整用パネル	PSP-DSFLA	1		
7	エッジセット		SPエッジセットJ (MW)-2	1	1,500	1,500
8	施工キット		SPHセコウキット	1	4,300	4,300
9	台輪スプーサー	洗面下台用	S-DB 90Y-85	1		
10	どこでもラック(スクエアタイプ)	小物置きS+フック、チャコールグレー	MGSK コモノフックス (CG	1	2,500	2,500
【洗面下台小計】				10		279,100
	間仕切り名人	Sタイプ <sup>®</sup>	MGマジキリJSS 2	1	3,200	3,200
	間仕切り名人	Sタイプ <sup>®</sup>	MGマジキリJSS 1	1	1,600	1,600
洗面化粧台合計				12		¥283,900

商品総合計	12	¥283,900
-------	----	----------

※ 御見積明細の価格には消費税は含まれておりません。別途消費税が必要となります。

## 《参考》別途 商品組付費






洗面化粧台商品組付費

¥64,000 (税込 ¥70,400)

※ 商品組付費は現場の状況により変動する事があります。又、給水・給湯・ガス・ダクト・電気等の接続工事は含まれておりません。

( )内の価格は税込価格<税率10%>を表示しています。

■必ずご確認ください。  
 ・天井高さとの製品の総高さを十分にご確認ください。  
 ・《 》内寸法は参考寸法です。  
 ■表示記号について  
 ・SP：洗面パネル

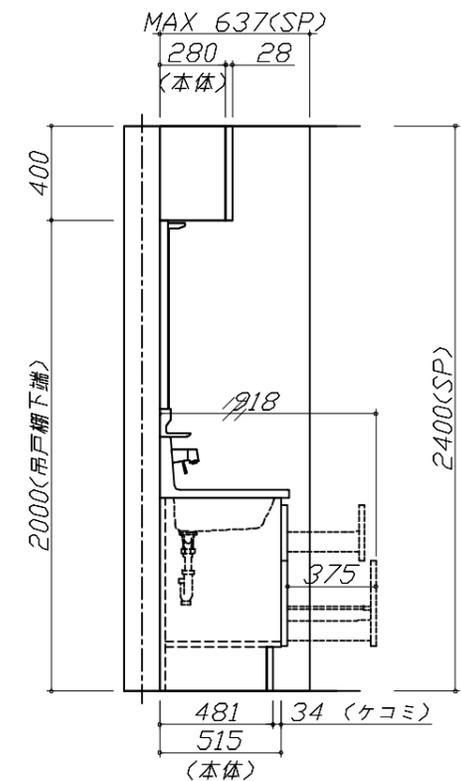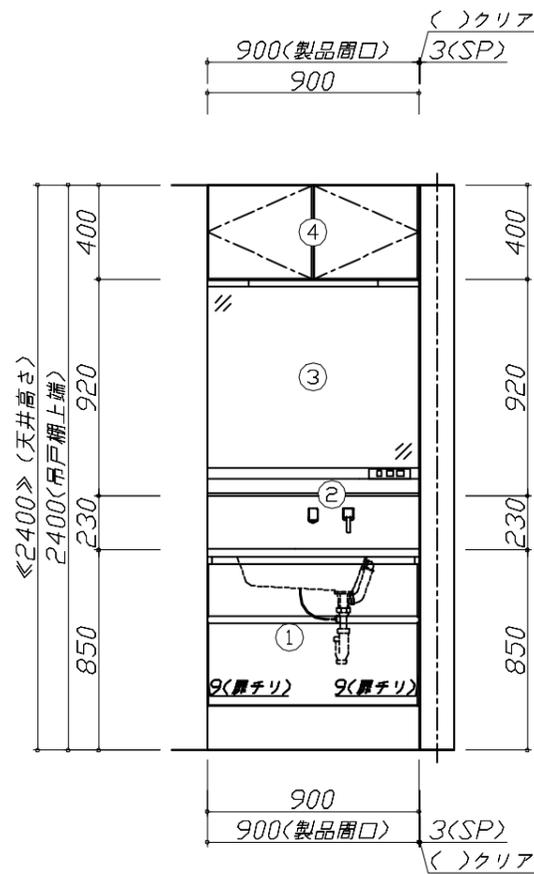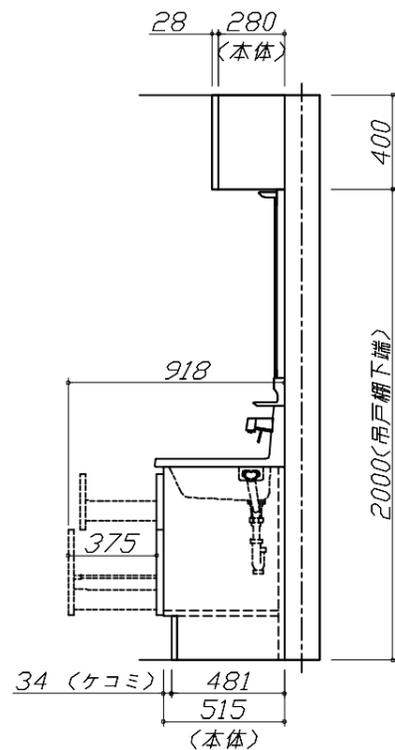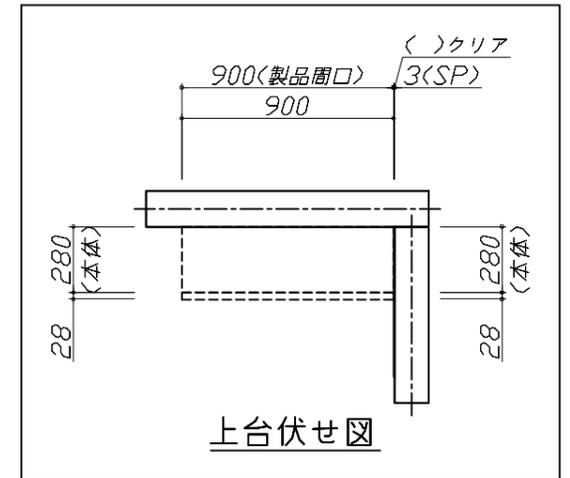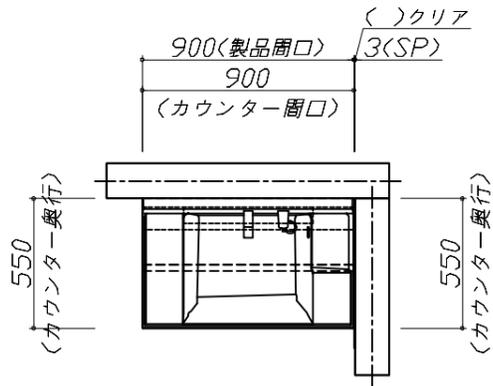

**Takara standard**  
 タカラスタンダード株式会社

現場名称： 神戸-神戸SR SU3様邸  
 現場番号： C2768327  
 神戸支店 販売課

ホーロー洗面化粧台 FAMILIE ファミーユ  
 プラン番号： 5501A-2311-0131T  
 担当営業： 2023.11

姿図 1 縮尺： 1 / 30  
 作成日： 2023年11月11日  
 担当アドバイザー： 展示用

縮尺：A3サイズ等倍



**Takara standard**  
タカラスタンダード株式会社

現場名称： 神戸-神戸SR SU3様邸

現場番号： C2768327

神戸支店 販売課

ホーロー洗面化粧台      FAMILIE ファミュー

プラン番号： 5501A-2311-0131T

担当営業      :2023.11

姿図 2

縮尺： 1 / 30

作成日： 2023年11月11日

担当アドバイザー： 展示用

縮尺：A3サイズ等倍