

# ホーロー洗面化粧台 御見積書

御名前 改装後-神戸SR SU6 様

業者 様

商品名 FAMILE ファミージュ

作成日 2024年8月20日  
プラン番号 5501A-2407-0061T  
現場番号 C5613127

タカラスタANDARD株式会社  
◆神戸支店 販売課  
兵庫県神戸市須磨区弥栄台3丁目15番5号  
TEL 078-795-4770 / FAX 078-795-4771

◆神戸ショールーム  
TEL 078-795-4780 / FAX 078-795-4781

商品御見積金額 **¥158,800** (税込 ¥174,680)

( )内の価格は税込価格<税率10%>を表示しています。

《参考》別途 商品組付費 **¥64,000** (税込 ¥70,400)

- ※ 商品御見積金額には商品組付費は含まれておりません。
- ※ 商品組付費には配送・搬入・商品組付等の費用を含んでいます。
- ※ 商品組付費は現場の状況により変動する事があります。  
又、給水・給湯・ガス・ダクト・電気等の接続工事は含まれておりません。

◆ 御見積仕様 ★ 御見積のカラー表示は参考です。最終発注時には必ず御確認下さい。

《洗面化粧台》

|         |                  |
|---------|------------------|
| 洗面本体サイズ | 60cm             |
| カウンター高さ | 80cm             |
| 扉カラー    | ライトグレー           |
| カウンター   | 人造大理石・ハイバックカウンター |
| カラー     | クリスタルホワイト        |
| ミラー     | 2面鏡              |
| 水栓      | シングルレバー式シャワー水栓   |
| カラー     | クロムメッキタイプ        |
| ガス種     | 未定               |
| 周波数     | 60Hz             |

◆ 御確認事項

| 担当営業   | 担当アドバイザー | プラン作成者 |
|--------|----------|--------|
| 2024改装 | 手配用      | 奥      |

◆ 備考

MGマジキリ無し156000円



御名前 改装後-神戸SR SU6

様

|      |          |       |                  |     |           |
|------|----------|-------|------------------|-----|-----------|
| 現場番号 | C5613127 | プラン番号 | 5501A-2407-0061T | 作成日 | 2024/8/20 |
|------|----------|-------|------------------|-----|-----------|

## 御見積明細 洗面化粧台

★ 御見積のカラー表示は参考です。最終発注時には必ず御確認下さい。

| NO      | 商品名              | 仕様                                       | 品番                   | 数量 | 単価     | 金額       |
|---------|------------------|--|----------------------|----|--------|----------|
| 1       | 洗面下台             | スライド(2段)タイプ                              | S-YERセ060HXA(YSF)ル-3 | 1  | 93,500 | 93,500   |
| 2       | 水栓               | エコタイプ <sup>®</sup> シングルレバー式シャワー水栓、クロムメッキ | FSL140KTK            | 1  | 24,000 | 24,000   |
| 3       | ミラー              | 2面鏡(LED仕様)、コートなし                         | SIM-060M2AHNEA-2     | 1  | 26,400 | 26,400   |
| 4       | ホーロー洗面パネル        | カンタン取付タイプ・ストーンホワイト                       | PSP-YCS A (DW)-2     | 1  | 10,600 | 10,600   |
| 5       | 施工キット            | 洗面パネル用                                   | SCUセコウキット            | 1  | 1,600  | 1,600    |
| 6       | どこでもラック(スクエアタイプ) | マルチラック、チャコールグレー                          | MGSK コモノレ (CG)       | 1  | 1,700  | 1,700    |
|         | どこでもラック(スクエアタイプ) | アタッチメント(フック)                             | MGAK フックス (W)        | 1  | 1,000  | 1,000    |
| 洗面化粧台合計 |                  |  |                      | 7  |        | ¥158,800 |
| 商品総合計   |                  |  |                      | 7  |        | ¥158,800 |

※ 御見積明細の価格には消費税は含まれておりません。別途消費税が必要となります。

## 《参考》別途 商品組付費





洗面化粧台商品組付費

¥64,000 (税込 ¥70,400)

※ 商品組付費は現場の状況により変動する事があります。又、給水・給湯・ガス・ダクト・電気等の接続工事は含まれておりません。

( )内の価格は税込価格&lt;税率10%&gt;を表示しています。

■必ずご確認ください。  
 ・天井高さと製品の総高さを十分にご確認ください。  
 ・《 》内寸法は参考寸法です。  
 ■表示記号について  
 ・SP：洗面パネル

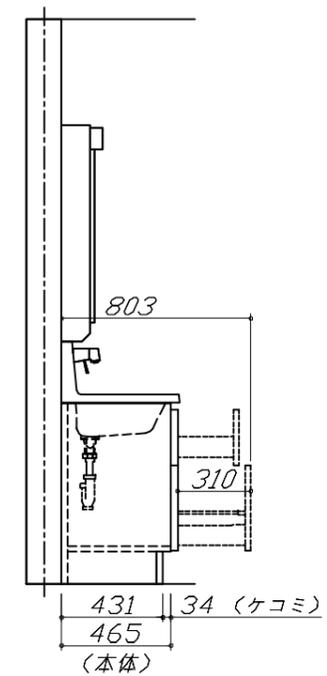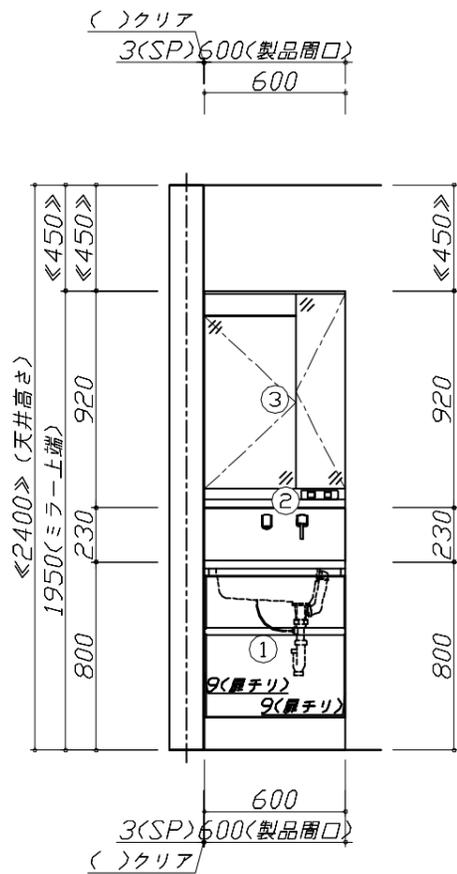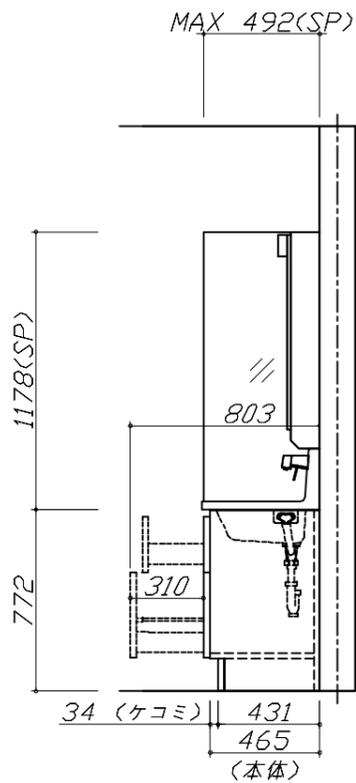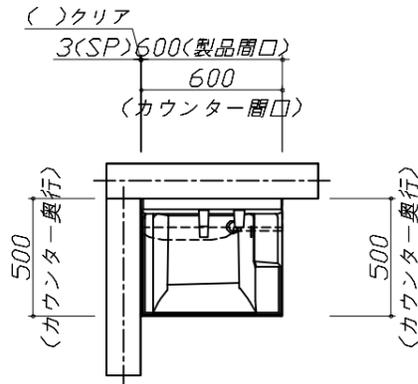


Takara standard  
 タカラスタンダード株式会社

現場名称： 改装後-神戸SR SU6様邸  
 現場番号： C5613127  
 神戸支店 販売課

ホーロー洗面化粧台 FAMILIE ファミーユ  
 プラン番号： 5501A-2407-0061T  
 担当営業： 2024改装

姿図 1 縮尺： 1 / 30  
 作成日： 2024年8月20日  
 担当アドバイザー： 手配用

縮尺：A3サイズ等倍

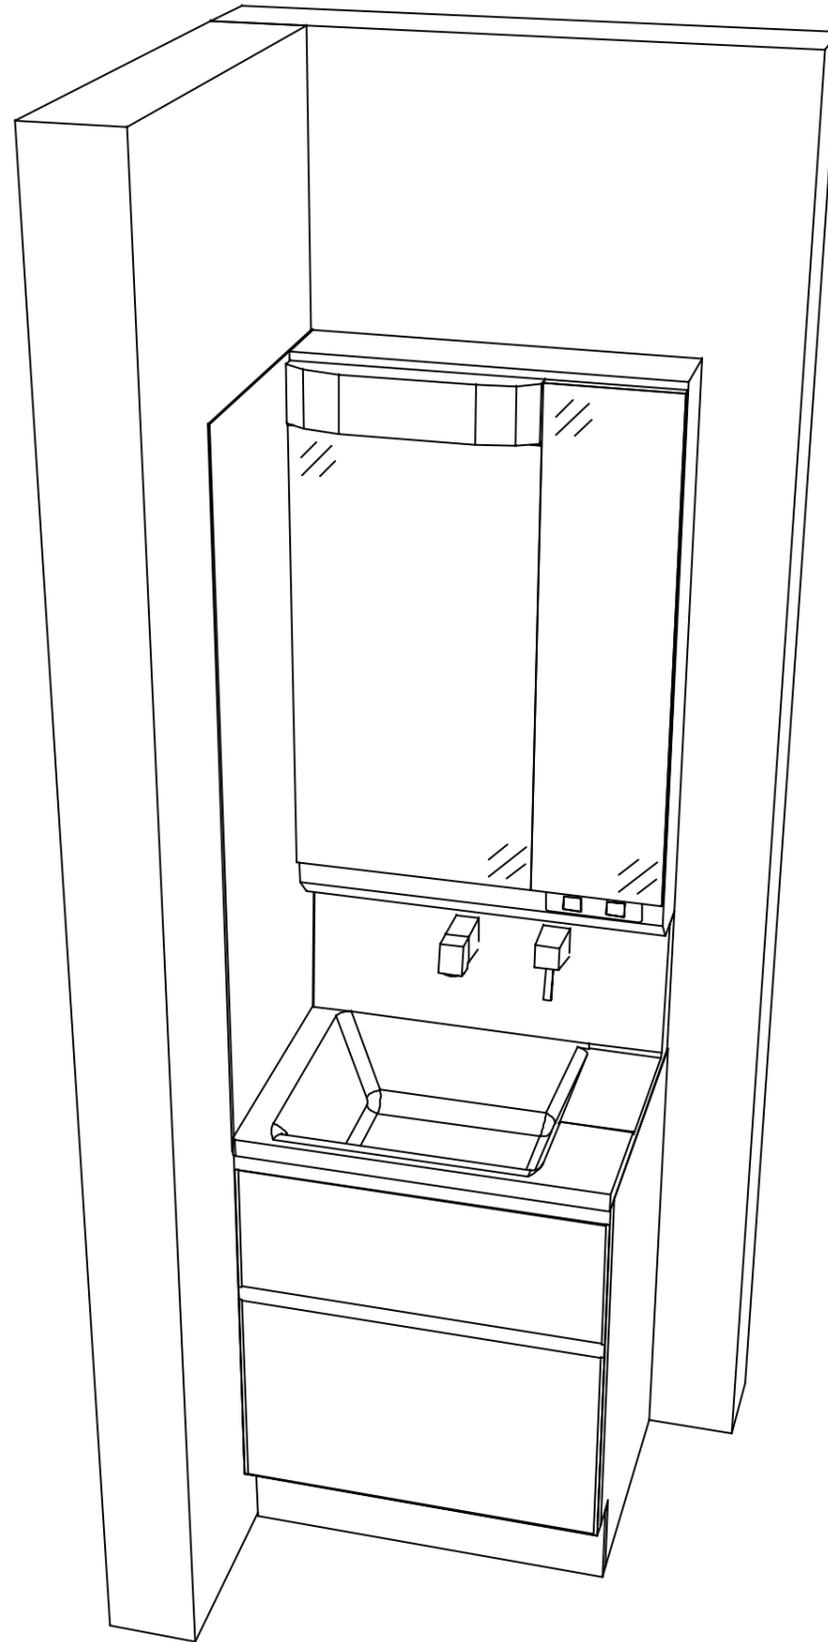

**Takara standard**  
タカラスタンダード株式会社

現場名称： 改装後-神戸SR SU6様邸

現場番号： C5613127

神戸支店 販売課

ホーロー洗面化粧台 FAMILIE ファミュー

プラン番号： 5501A-2407-0061T

担当営業 : 2024改装

姿図 2

縮尺： 1 / 30

作成日： 2024年8月20日

担当アドバイザー： 手配用

縮尺：A3サイズ等倍