

ホーロー洗面化粧台 御見積書

ページ 1/2

御名前 改装後-神戸SR SU9 様
業者 様
商品名 FAMILÉ ファミーユ

作成日 2025年9月30日
プラン番号 5501A-2509-0347T
現場番号 C5613130

タカラスタンダード株式会社
◆神戸支店 販売課
兵庫県神戸市須磨区弥栄台3丁目15番5号
TEL 078-795-4770 / FAX 078-795-4771

◆神戸ショールーム
TEL 078-795-4780 / FAX 078-795-4781

商品
御見積金額 ￥438,800 (税込 ￥482,680)

()内の価格は税込価格<税率10%>を表示しています。

《参考》別途 商品組付費 ￥70,000 (税込 ￥77,000)

《参考》別途 現場配達費 ￥0 (税込 ￥0)

※ 商品御見積金額には商品組付費は含まれておりません。

※ 商品組付費には搬入・商品組付等の費用を含んでいます。

※ 商品組付費は現場の状況により変動する事があります。

又、給水・給湯・ガス・ダクト・電気等の接続工事は含まれておりません。

◆ 御見積仕様 ★ 御見積のカラー表示は参考です。最終発注時には必ず御確認下さい。

《洗面化粧台》

洗面本体サイズ	90cm
ぴったり対応	-
カウンター高さ	85cm
扉カラー	グレージュッシュ
カウンター	人造大理石(ハイバックカウンター)
カラー	クリスタルホワイト
ミラー	大型ミラー1面鏡
水栓	シングルレバー式シャワー水栓
カラー	クロムメッキタイプ
ガス種	未定
周波数	60Hz

◆ 御確認事項

担当営業	担当アドバイザー	プラン作成者
202508改 廃	展示用	岩井

◆ 備考

--	--

No.*

現場番号	C5613130	プラン番号	5501A-2509-0347T	作成日	2025/9/30
------	----------	-------	------------------	-----	-----------

御見積明細 洗面化粧台

★ 御見積のカラー表示は参考です。最終発注時には必ず御確認下さい。

NO	商品名	仕様	品番	数量	単価	金額
1	洗面下台	扉(引出し付)タイプ	S-YHRセ090TXA(YZVHU)-1	1	147,000	147,000
2	水栓	エコタイフシングルレバー式シャワー水栓、クロムメッキ	FSL140KTK	1	24,000	24,000
3	ミラー	大型ミラー1面鏡(LED仕様)	SEM-90 YE	1	62,500	62,500
4	ウォールキャビネット		S-YWTW090XCX(YZVH)-4	1	35,500	35,500
5	トールユニット下台	2段引出しタイプ	S-YDSY030TCX(YZVHU)-1	1	42,500	42,500
6	トールユニット中台		S-YCTY030XRX(YZVHL)-1	1	47,500	47,500
7	トールユニット上台		S-YUTY030RX(YZVH)-3	1	19,000	19,000
8	エンドパネル	トールユニット上台用	SEP-TU (YZV)-2	1	9,000	9,000
9	エンドパネル	トールユニット下台用	SEP-TD (YZV)-3	1	29,500	29,500
10	見切り対応フライヤー	トールユニット用	ミキリST10 N-1	1	1,000	1,000
11	ホーロー洗面パネル	深型タイプ高さ235cm用・グレインベージュ	PSP-YDTA (TI)	1	15,500	15,500
12	ホーロー洗面パネル	高さ調整用パネル	PSP-DSFLA	1		
13	エッジセット		SPIエッジセットJ (MB)-2	1	1,500	1,500
14	施工キット		SPHセコウキット	1	4,300	4,300
洗面化粧台合計					14	¥438,800
商品総合計					14	¥438,800

※ 御見積明細の価格には消費税は含まれておりません。別途消費税が必要となります。

《参考》別途 商品組付費

洗面化粧台商品組付費

¥70,000 (税込 ¥77,000)

《参考》別途 現場配達費






¥0 (税込 ¥0)


※ 商品組付費は現場の状況により変動する事があります。又、給水・給湯・ガス・ダクト・電気等の接続工事は含まれておりません。

()内の価格は税込価格<税率10%>を表示しています。

■必ずご確認ください。
 ・天井高さと製品の総高さを十分にご確認ください。
 ・《》内寸法は参考寸法です。

■表示記号について
 ・SP：洗面パネル

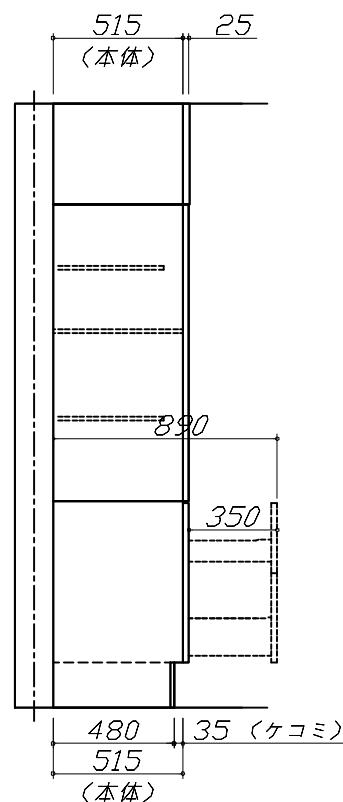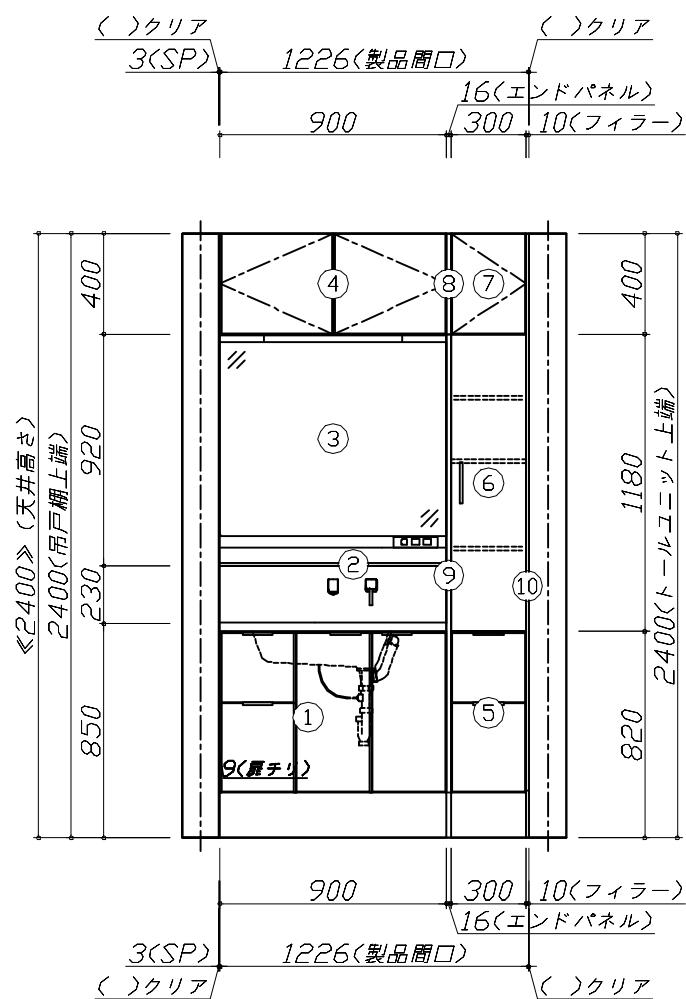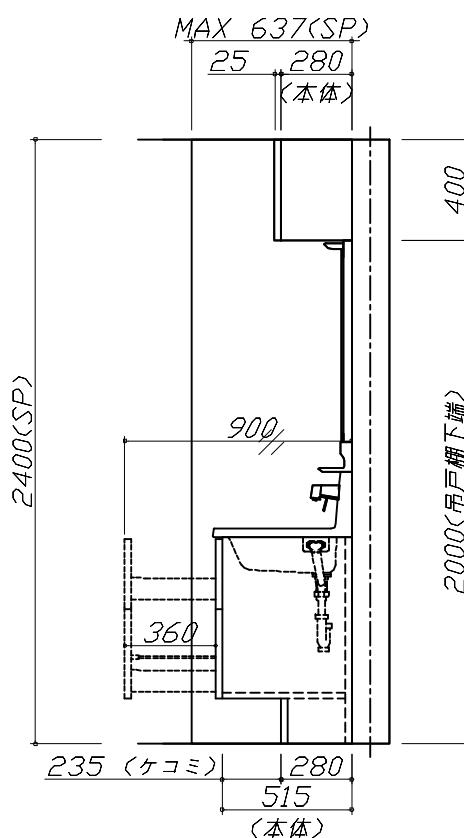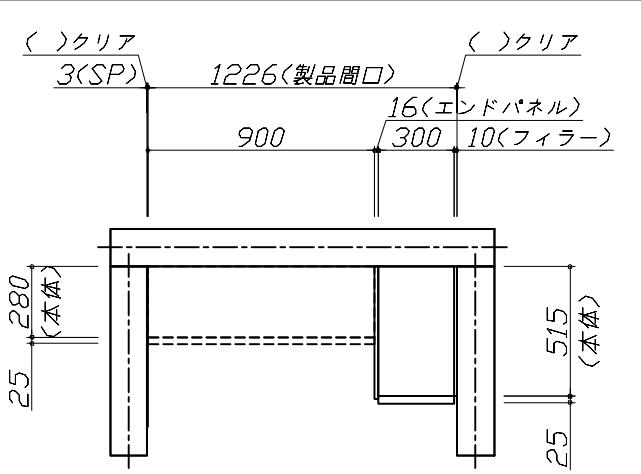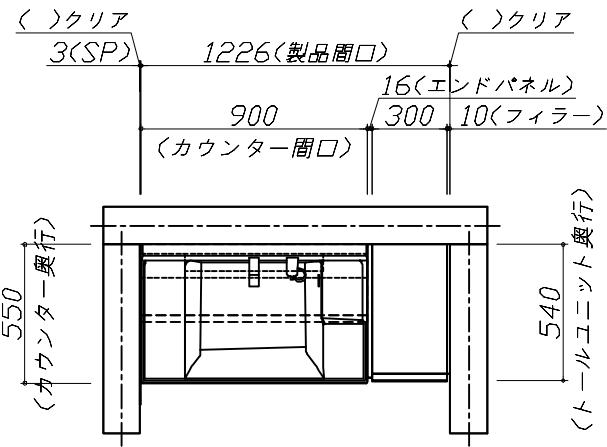

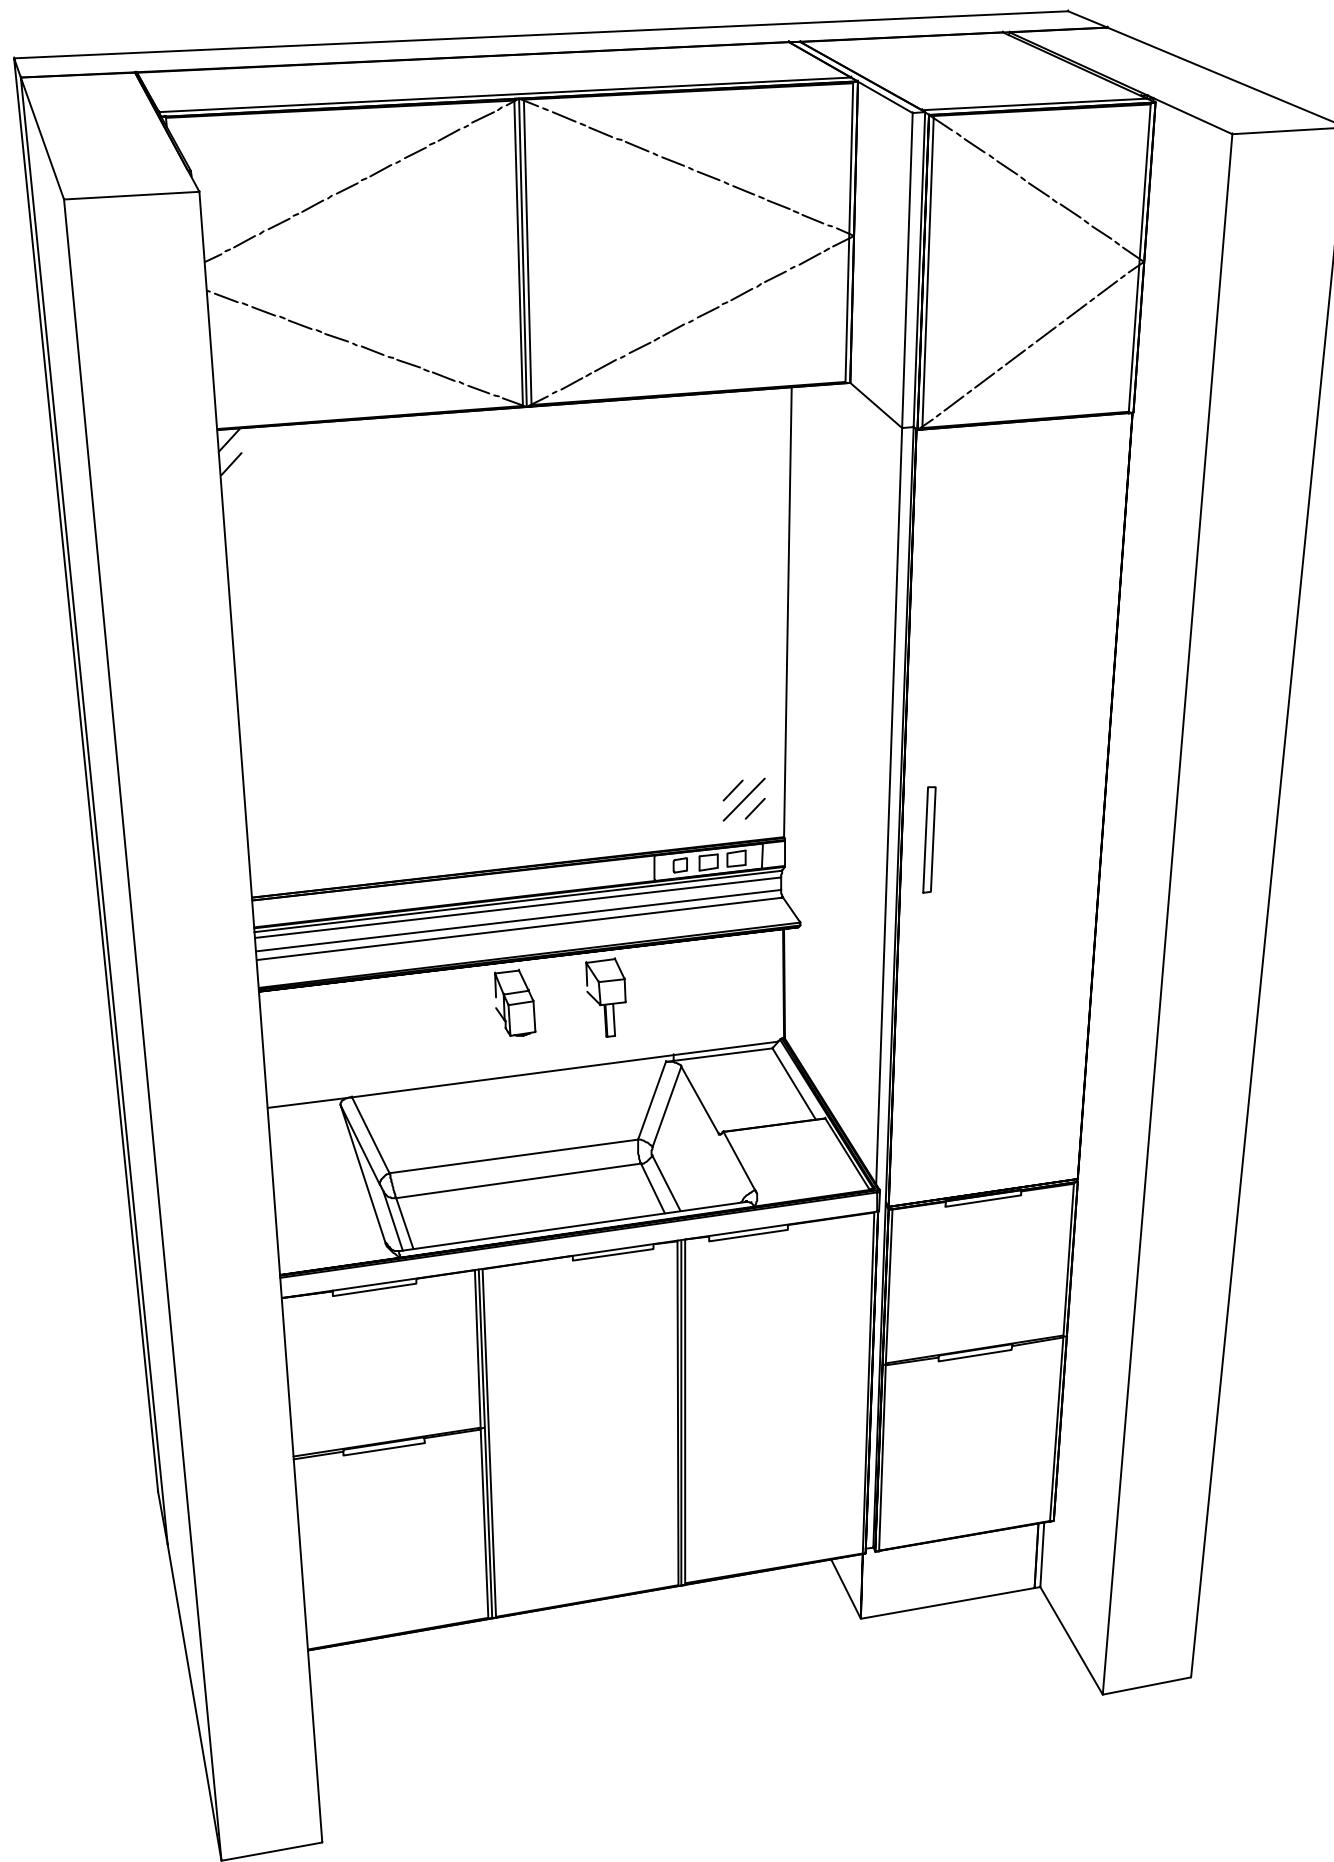

Takara standard
タカラスタンダード株式会社

現場名称：改装後-神戸SR SU9様邸

現場番号：C5613130

神戸支店 販売課

ホーロー洗面化粧台 FAMILIE ファミーユ

プラン番号：5501A-2509-0347T

担当営業：202508改廃

姿図 2

縮 尺：1 / 30

作成日：2025年9月30日

担当アドバイザー：展示用

縮尺：A3サイズ等倍

■商品仕様概要

商品仕様	商品シリーズ	ホーロー洗面化粧台 FAMILIE ファミーユ	
	タイプ	扉(引出し付)タイプ	
	-	-	
	扉カラー	グレージュ	
	引手種類	-	
	天板形状・窓口	ハイバック 90cm	
	奥行	奥行55cm	
	天板高さ	85cm	
	洗面パネルカラー(左)	グレージュ	
	見切り・エッジ材(左)	樹脂製	
	洗面パネルカラー(右)	-	
	見切り・エッジ材(右)	-	

■商品仕様書（本体側）

品目	仕様			備考
下台	天板	材質	アクリル人造大理石	色 グリッターホワイト
	本体	ホーロー製	色	ホワイト
	底板	ホーロー製		
	扉・引出し	ホーロー製		
	レール・丁番	-		
	部品(オプション)	-		
	排水タイプ	ジャバラ		
設備仕様（下台）	水栓1	シケルバー式シャワーワンハンドル混合栓	色	加ムラキイフ*
		FSL140KTK		
	水栓2	-		
		-		
ミラー・キャビネット1	本体	大型ミラー1面鏡(LED仕様)		100V
	品名	SEM-90YE		
	キャビネット材質	木製	色	ホワイト
ミラー・キャビネット2	本体	-		
	品名	-		
	キャビネット材質	-		
ミラー・キャビネット3	本体	-		
	品名	-		
	キャビネット材質	-		
ミラーパネル	材質	-		
窓下棚	材質	-		
エンドパネル	材質	-		
小型電気温水器	本体	-		
フローティングラック	材質	-		

■商品仕様書（周辺収納側）

品目	仕様			備考
トールユニット	本体	木製	色	ホワイト
	底板	木製		
	扉・引出し	ホーロー製		
	レール	-		
	丁番	-		
	耐震ラッチ	-		
	部品	棚板		
ウォールキャビネット	本体	木製	色	ホワイト
	底板	木製		
	耐震ラッチ	-		
	部品	-		
ルームヒーター	本体(ミラー上設置)	-		
ランドリーウォールキャビネット	本体	-		
	底板	-		
	部品	-		
	エンドパネル	材質	ホーロー製	

基本工事区分について

本説明書は、洗面化粧台の本体組立・設置と関連工事（建設工事）である 大工工事、電気工事、管工事（給排水）などと区別して説明しています。

建設工事は関連する法令・規定に従って法的有資格者による工事が必要になります。

流通業者様からの発注で下請けとして本体の「取付・設置」を行う場合は、建設工事部分と洗面化粧台本体「取付・設置」を区別して行ってください。

設置前工事、設置後工事の一部でも含む場合は、建設工事となります。



■洗面化粧台 工事区分

参考：キッチン・バス工業会『工事区分ガイドライン』


工事区分	部位 (図)	業種区分	作業名称(区分)	建設工事		建設工事外	作業内容
				大工工事	管工事		
設置前工事	1	大工	建築壁の下地工事	○			化粧キャビネット・ウォールキャビネット取付のための壁下地処理工事
	2		建築壁の造作・壁仕上げ工事	○			壁造作(ボード貼り工事)及び壁仕上げ(クロス・廻り縁・幅木)工事
	3	電気	電気配線事前工事		○		電源・コンセント等の事前配線工事
	4	管	給水・給湯配管の立上げ工事	○			給水・給湯配管立上げ工事
	5		排水配管の立上げ工事	○			排水配管立上げ工事
洗面化粧台 本体取付・設置		建設工事 外区分	洗面化粧台の取付			□	洗面化粧台(フロアユニット、カウンター、洗面器等)を取付ける作業
			化粧キャビネット(ミラー等)の取付【注記 1】			□	化粧キャビネット(ミラー等)を取付ける作業
			ウォールキャビネットの取付			□	ウォールキャビネットを取付ける作業
			トールユニット等の取付			□	トールユニット等を取付ける作業
			排水部品の組立【注記 2】			□	排水部品の組立
			水栓類の組立・取付【注記 1】			□	水栓類の組立、カウンターへ取付ける作業
			製品間のシリコン充填【注記 3】			□	製品間の隙間を仕上げる処理作業
			試運転・完成検査【注記 4】			□	完成後の試運転、性能確認検査
設置後工事	3	電気	化粧キャビネット(ミラー等)の電気工事		○		化粧キャビネット(ミラー等)の電源用ターミナルに直結する工事
	4	管	給水・給湯配管と水栓の接続工事	○			給水・給湯の一次側と水栓の接続、検査
	5		建築側排水配管への接続工事	○			排水部品と建築側排水配管の接続、検査

*【注記 1】原則、現場支給製品は支給側で取付実施とする

*【注記 2】給排水配管の仕様や状況により、排水部品の組立作業範囲を打合せにて決定する

*【注記 3】当社製品間のみ実施する場合が多い。但し、現場により打合せにて作業範囲を決定する場合がある

*【注記 4】製品の完成検査、試運転は、工事完成後に実施する場合が多い。但し、原則、商品取付完了時に検査、試運転が可能な範囲のみ洗面化粧台設置者が実施する

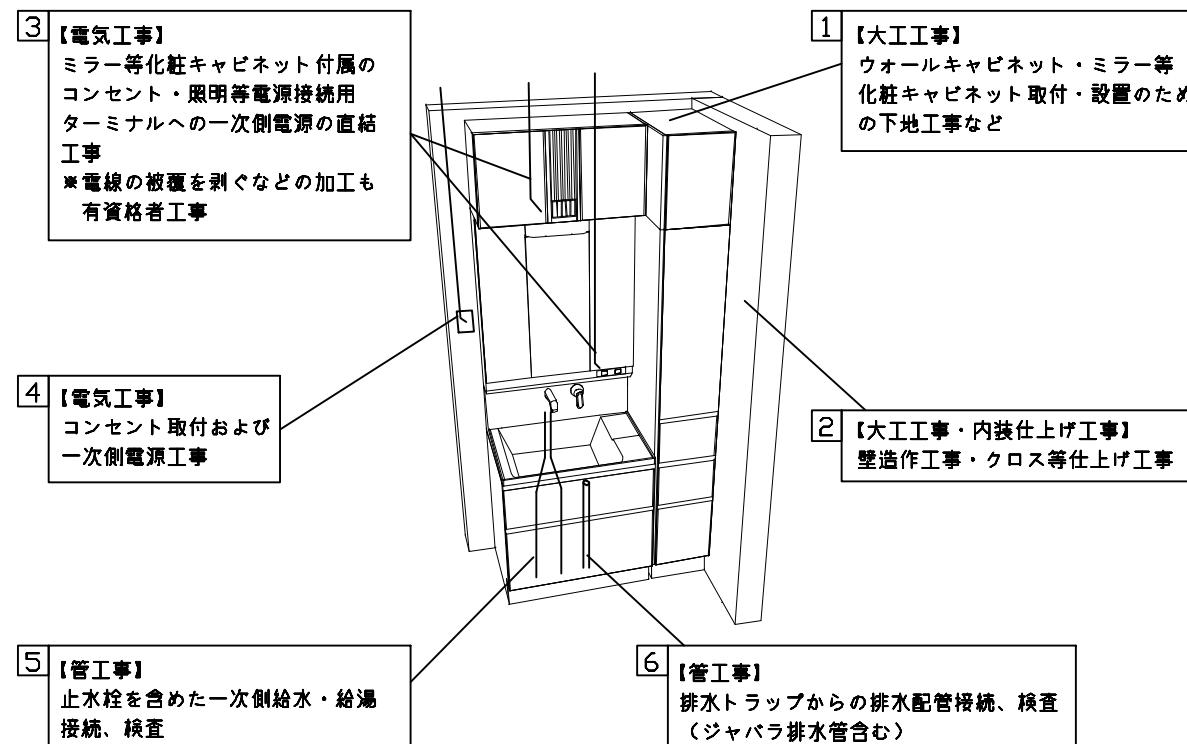


- 必ずご確認ください。
 - ・ 天井高さと製品の総高さを十分にご確認ください。
 - ・ <> 内寸法は参考寸法です。
- 下地図の見方、表示記号について
 - ・ 寸法は洗面パネル厚みとクリア寸法を含んでいません。
 - ・ SP：洗面パネル
- 【●注】：図に示すミラーの下地桟はビス固定位置の都合上、ミラー本体より突き出た表記となっています。

- ミラー・吊戸棚・カウンター・キャビネット取付注意事項
- これらの製品の取付は、必ず商品同梱の専用ネジや指定の
ブラケットを使用してください。
- 固定下地は固定位置を中心に幅100mm以上、厚み12mm以上
の十分な強度を持つ合板をお願いします。

- 必ずお読みください

- 1)以下の工事・部材は別途ご用意ください。
 - ・周囲躯体、仕上げ、取付用下地工事
 - ・壁面開口
 - ・給排水配管、電気配線、接続工事
- 2)本体の取付以外の関連工事は法的有資格者による工事が必要になります。
 - ・大工工事、電気工事、管工事、建具工事等
- 3)洗面パネルを設置する壁面下地は
　　プラスチックボード仕上げをお願いします。
- 4)床、壁面がコンクリート・タイルの場合は固定用
　　ネジ径に適合した市販のプラグを使用してください。

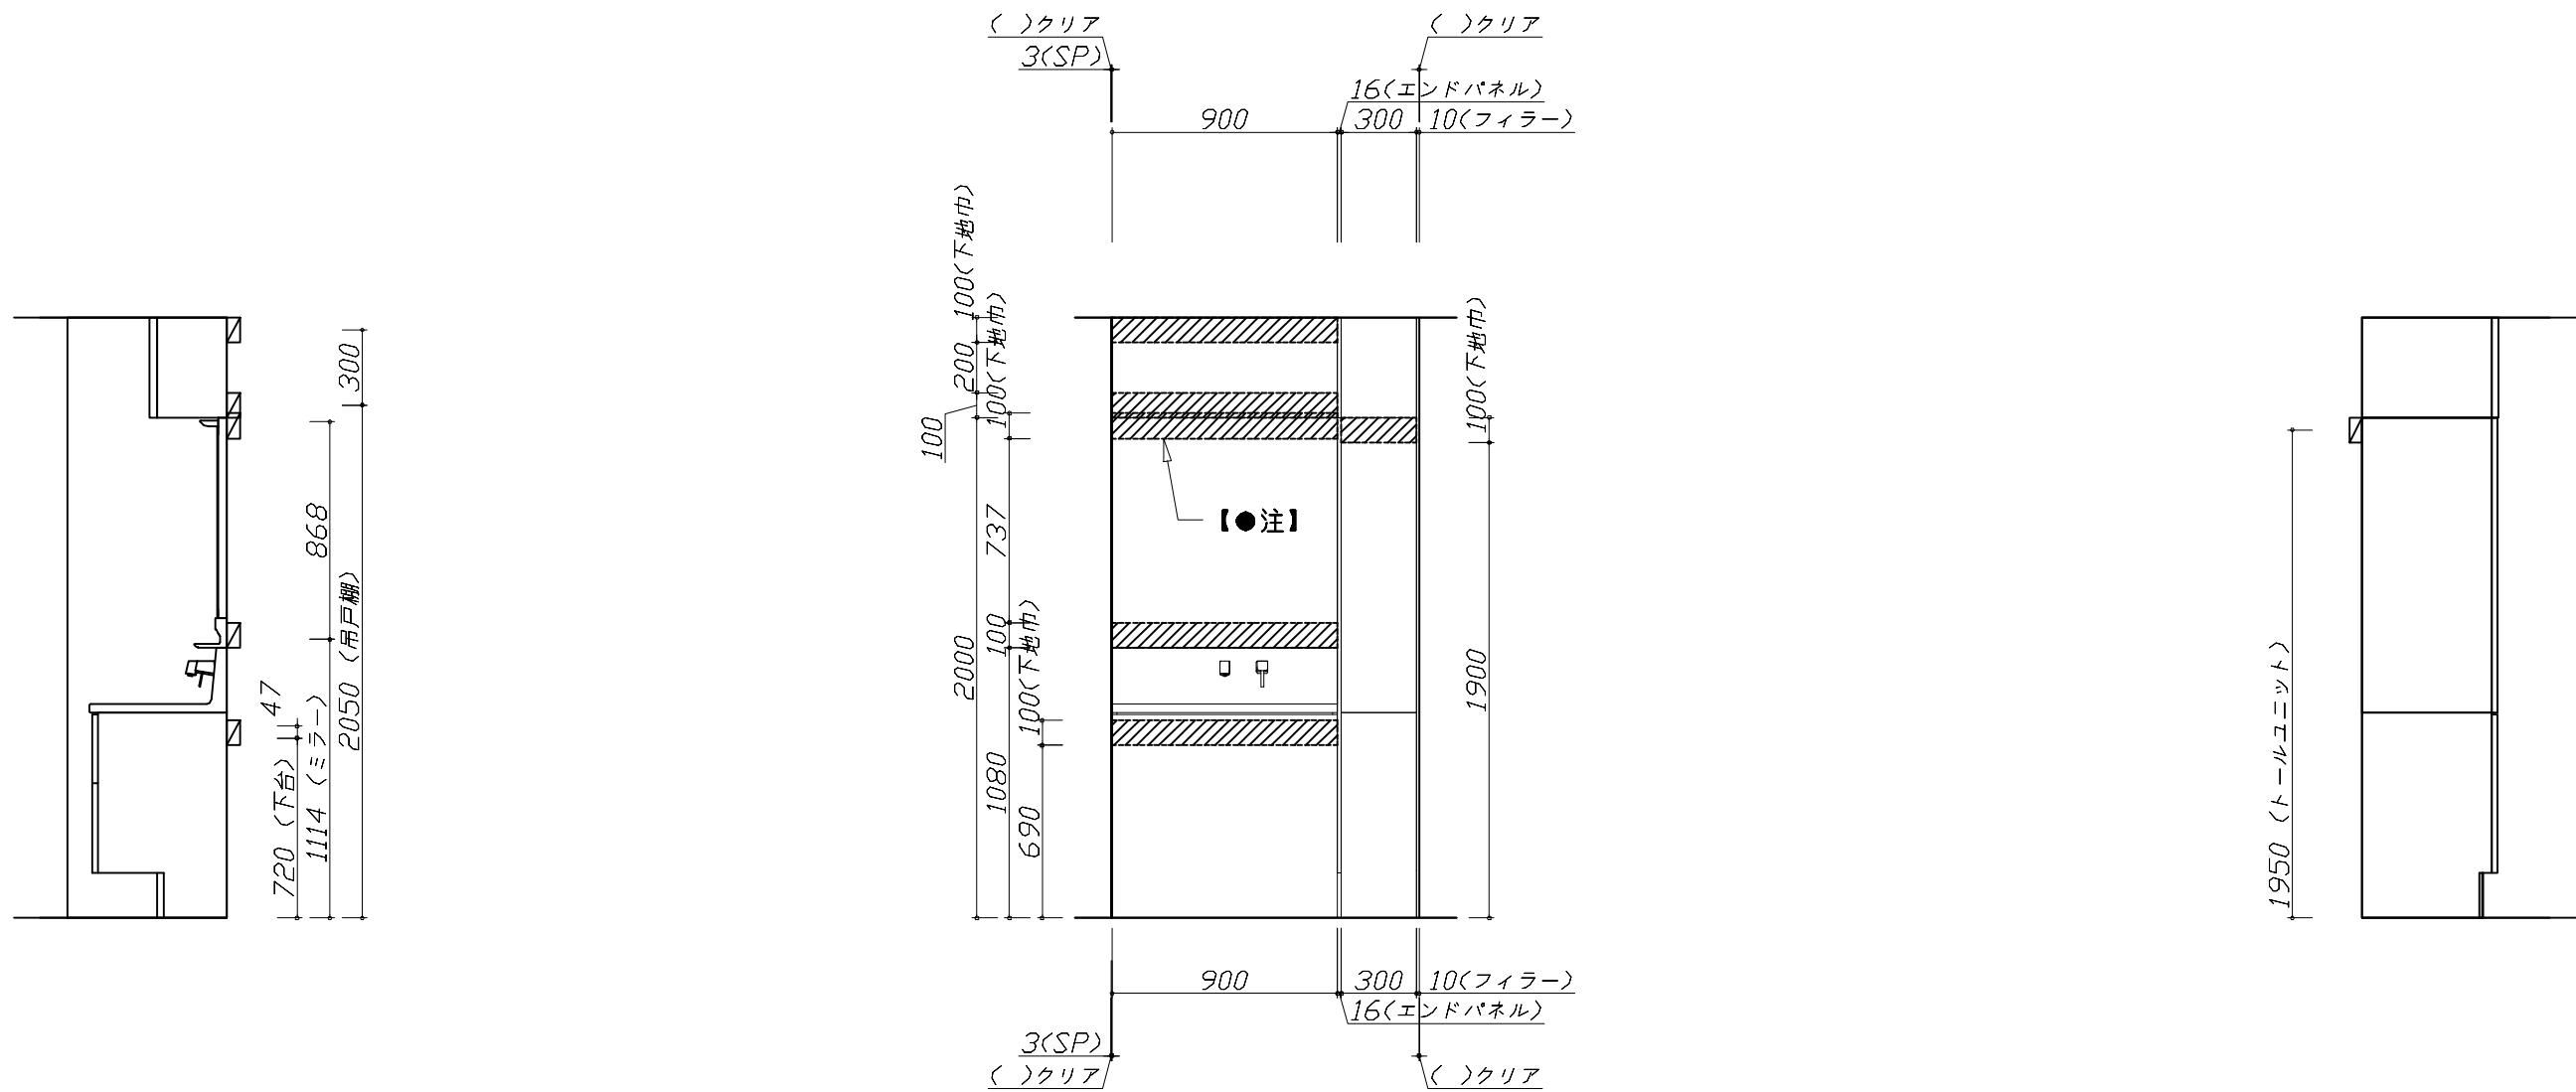

固定下地位置

固定下地位置

固定下地位置

Takara standard

タカラスタンダード株式会社

現場名称：改装後-神戸SR SU9様邸	ホーロー洗面化粧台 F A M I L E ファミーユ	下地図 1	縮 尺： 1 / 30
現場番号：C5613130	プラン番号：5501A-2509-0347T	作成日：2025年9月30日	
神戸支店 販売課	担当営業：202508改廃	担当アドバイザー：展示用	

縮尺：A3サイズ等倍

■必ずご確認ください。

- ・天井高さと製品の総高さを十分にご確認ください。
- ・※内寸法は参考寸法です。

■設備図の見方、表示記号について

- ・寸法は洗面パネル厚みとクリア寸法を含んでいません。
- ・SP：洗面パネル


■その他

- ・壁排水に使用するPトラップは別売り部品になります。

■設備記号

記号	記号の意味	記号	記号の意味
○	給水位置	○	コンセント位置
●	給湯位置	○ET	7-スターミナル付コンセント位置
○	排水位置	△	電源取出位置

[---]：点検口

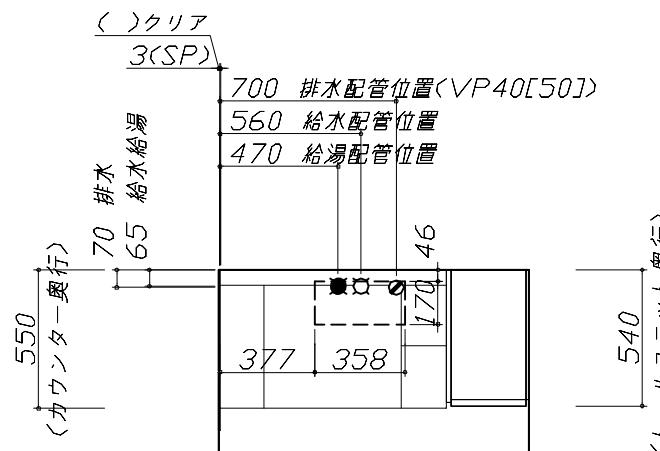

■必ずお読みください

1)以下の工事・部材は別途ご用意ください。

- ・周囲躯体、仕上げ、取付用下地工事
- ・壁面開口
- ・給排水配管、電気配線、接続工事

2)本体の取付以外の関連工事は法的有資格者による工事が必要になります。

- ・大工工事、電気工事、管工事、建具工事等




3)ミラー用電源コンセントはミラーキャビネットの裏側に設置しないようお願いします。

(トランシーバー現象の原因になります。)

4)直結配線工事をされる屋内配線コードはVVVFケーブルΦ1.6または2.0単線が適合します。

■機器類電源詳細

1	ミラー用電源(25)	15A-100V コード必要長さ300mm 長さ2500mm電源コードが付属	φ
---	------------	---	---

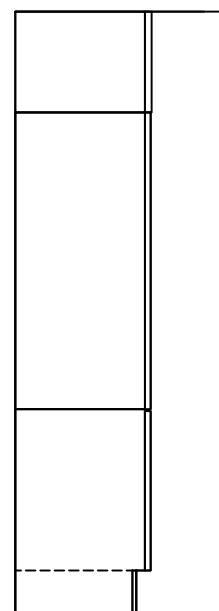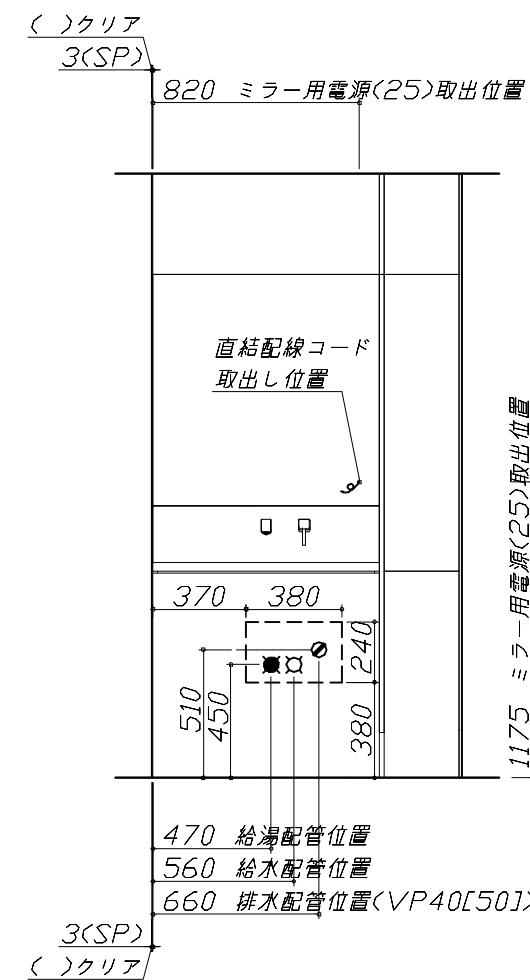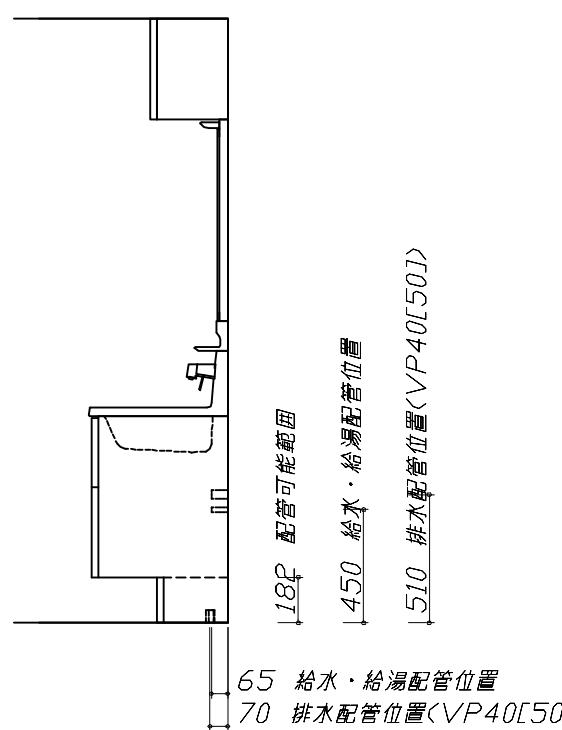

< 詳細図 1 >

<p>水栓参考図</p> <p><FSL140KATK*> <FSL140KATTK*> <FSL140KTK*> <FSL140KTTK*></p> <p>ホース長さ L=1250</p>	<p>エンド取り合い詳細図</p> <p>【左側】</p> <p>■留意事項 引出しを開けたときにドア枠・窓枠・巾木と干渉しないようクリアを確保してください。</p>	
<p>ミラーキャビネット 詳細図</p> <p><SEM-090YE></p> <p>電気工事</p> <p>ミラー固定位置：4箇所 固定下地枠 (幅100mm以上)</p> <p>電源コード 有効長さ2500mm</p> <p>直結配線コード 取出し位置 固定用穴位置</p> <p>消費電力：1309W</p> <p>（ミラー固定位置・電源取出し位置図）</p>	<p>エンド取り合い詳細図</p> <p>【右側】</p> <p>■留意事項 引出しを開けたときにドア枠・窓枠・巾木と干渉しないようクリアを確保してください。</p>	



ホーロー洗面化粧台
ファミーユ Famile



洗面本体サイズ 90cm

カウンター高さ 85cm



扉
グループ1
グレージュアッシュ



引手
ウォームシルバー




台輪
ホワイト




カウンター

アクリル人造大理石
クリスタルホワイト

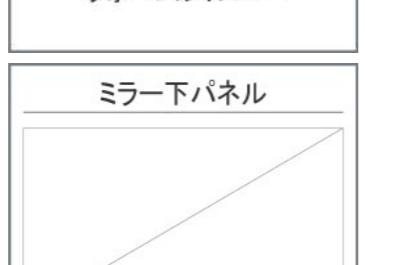

ミラー下パネル
なし

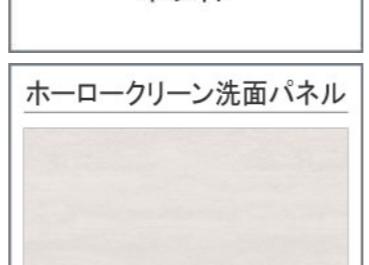

ホーロークリーン洗面パネル
グレインベージュ

改装後-神戸SRSU9

様邸

Takara standard

現場番号 C5613130
プラン番号 5501A-2509-0347T



カウンター形状
ハイバックカウンター



水ハネをしっかりガードする一体成型のカウンター。

キャビネット
扉（引出し付）タイプ



※キャビネット間口
75 cmの場合、
開き扉は片開きです。

ワイドな大型ミラー



ミラーの下に小物が置ける棚を装備。

トールユニット



2段引出しタイプ
間口：30 cm

ホーロークリーン洗面パネル



ホーロークリーン
パネル+
高品位ホーローだから、
お手入れカンタン。
汚れから壁面をガード！



機能性を高めた独自形状のカウンター



濡らしたくないものは
ドライエリア

「ドライエリア」と「ウェットエリア」で使い分けできます。

ミラー
大型ミラー【LED仕様】



水栓

シングルレバー式シャワー水栓



エコタイプ

カンタン操作でお湯
や水のムダづかい
をカットします。

FSL140KTK

節湯
C1

ウォールキャビネット
洗面上の空間を有効活用





ホーロー洗面化粧台
ファミーユ Famile

改装後-神戸SRSU9

Takara standard
様邸
現場番号 C5613130
プラン番号 5501A-2509-0347T

扉カラー

グループ1



ホワイトアッシュ



グレージュアッシュ




チェスナットミディアム



マットベージュ


グループ2

 

ホワイト



フローラルアイボリー

 

ライトグレー



ブルーグリーン

引手



ホワイト



ウォームシルバー



チャコール

※引手色は扉色に応じたカラーになります。

ホーロークリーン洗面パネル



ルナダークグレー



ミルキーモザイク



ピアンコテラゾー



グレインベージュ




グレインホワイト



ストーンホワイト



パールホワイト

 

ホワイト

カウンター

ハイバックカウンター



クリスタルホワイト

フラットカウンター



ホワイト

メラミンカウンター



ディープグレー



ヒッコリーナチュラル



スモーキーエルム

※プランされていない場合も表示しております。詳しくはプラン明細をご確認ください。