

ホーロー洗面化粧台 御見積書

ページ 1/2

御名前 鹿児島-国分SR SU1 様
業者
商品名 FAMILÉ ファミーユ

作成日 2025年10月9日
プラン番号 5811B-2510-0044T
現場番号 C3321474

タカラスタンダード株式会社
◆国分営業所
鹿児島県霧島市国分中央5丁目6-32
TEL 0995-48-5560 / FAX 0995-48-5561

◆国分ショールーム
TEL 0995-48-5580 / FAX 0995-48-5581

商品
御見積金額 ￥260,900 (税込 ￥286,990)

()内の価格は税込価格<税率10%>を表示しています。

《参考》別途 商品組付費 ￥56,000 (税込 ￥61,600)

《参考》別途 現場配達費 ￥0 (税込 ￥0)

※ 商品御見積金額には商品組付費は含まれておりません。

※ 商品組付費には搬入・商品組付等の費用を含んでいます。

※ 商品組付費は現場の状況により変動する事があります。

又、給水・給湯・ガス・ダクト・電気等の接続工事は含まれておりません。

◆ 御見積仕様

《洗面化粧台》
洗面本体サイズ 90cm
ぴったり対応 -
カウンター高さ 80cm
扉カラー チェスナットティーラム
カウンター 人造大理石(ハイバックカウンター)
カラー クリスタルホワイト
ミラー 3面鏡
水栓 シングルレバー式シャワー水栓
カラー クロムメッキタイプ
ガス種 未定
周波数 60Hz

◆ 御確認事項

☆商品の仕様・価格等につきましては予告なく変更する事がありますので、
ご購入の際には、弊社 支店営業所等へお問い合わせ
またはカタログにて よく御確認下さるようお願い致します。
☆組立工事費には給水・給湯・ガス・ダクト・電気等の接続工事は含まれておりません。
☆この御見積書の有効期間は30日間です。

担当営業	担当アドバイザー	プラン作成者
内藤	1	神田

◆ 備考

■リフォームの場合、ケコミ対応リフォーム
キットが必要です

--	--

No.*

現場番号	C3321474	プラン番号	5811B-2510-0044T	作成日	2025/10/9
------	----------	-------	------------------	-----	-----------

御見積明細 洗面化粧台

NO	商品名	仕様	品番	数量	単価	金額
1	洗面下台	スライド(2段)タイプ・ソフトクローズ	S-YGRセ090HCA(YIUCU)ル-1	1	151,000	151,000
2	水栓	エコタイプシングルレバー式シャワー水栓、クロムメッキ	FSL140KTK	1	24,000	24,000
3	ミラー	3面鏡(ワイドLED)	SAM-090M3AHYEA-1	1	50,400	50,400
4	ホーロー洗面パネル	カンタン取付タイプ・グレインホワイト	PSP-YMS A (TG)-2	1	10,600	10,600
5	施工キット	1面鏡・ミラーパネル・洗面パネル用	SCUセコウキット	1	1,600	1,600
6	どこでもラックデラックスタイル	小物置き	MGD-KR(V)	1	5,000	5,000
7	どこでもラック(スクエアタイプ)	タオルハンガーL、チャコールグレー	MGSK タオルハンガーL (CG	1	2,500	2,500
8	間仕切り名人	Hタイプ	MGマジキリJ HS 1	2	3,400	6,800
	★間仕切り名人	Sタイプ	MGマジキリJ SS 2	1	3,200	3,200
9	ケコミ対応リフォームキット		S-DRYD-80(TC-1	1	5,800	5,800
洗面化粧台合計					11	¥260,900
商品総合計					11	¥260,900

※ 御見積明細の価格には消費税は含まれておりません。別途消費税が必要となります。

《参考》別途商品組付費

洗面化粧台商品組付費

¥56,000 (税込 ¥61,600)

《参考》別途現場配達費

¥0 (税込 ¥0)

※ 商品組付費は現場の状況により変動する事があります。又、給水・給湯・ガス・ダクト・電気等の接続工事は含まれておりません。





()内の価格は税込価格<税率10%>を表示しています。


■必ずご確認ください。

- ・天井高さと製品の総高さを十分にご確認ください。
- ・『』内寸法は参考寸法です。

■表示記号について

- ・SP: 洗面パネル

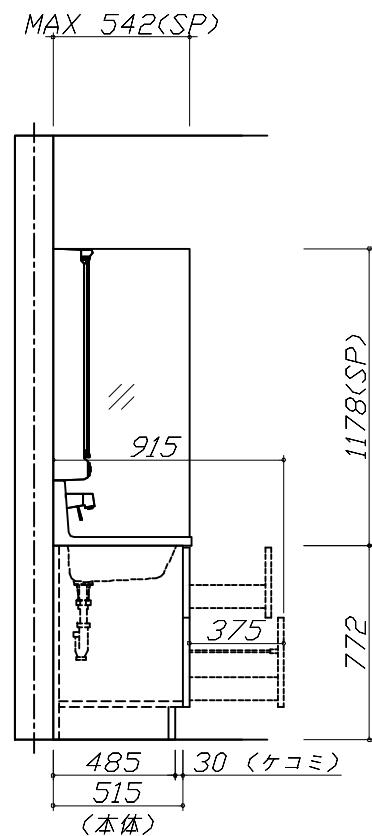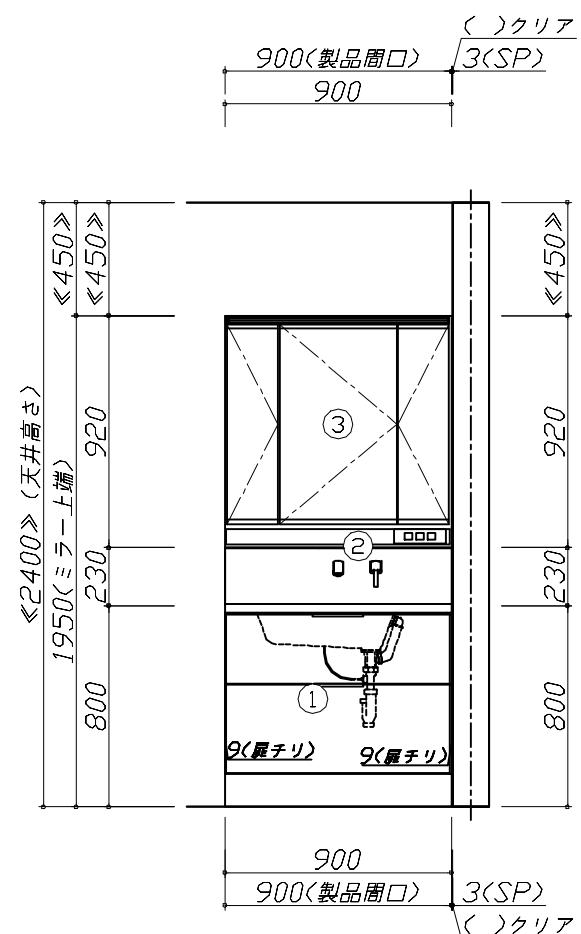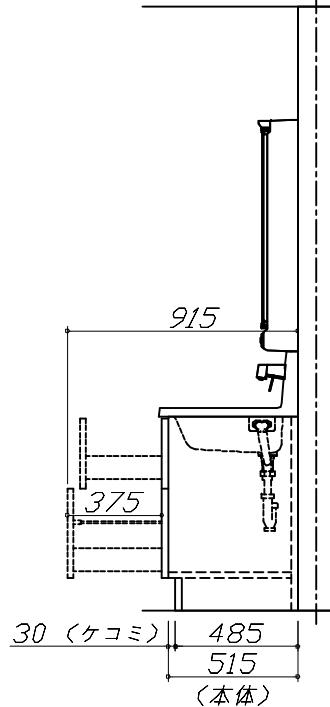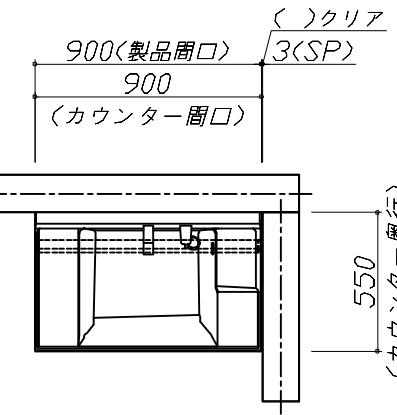

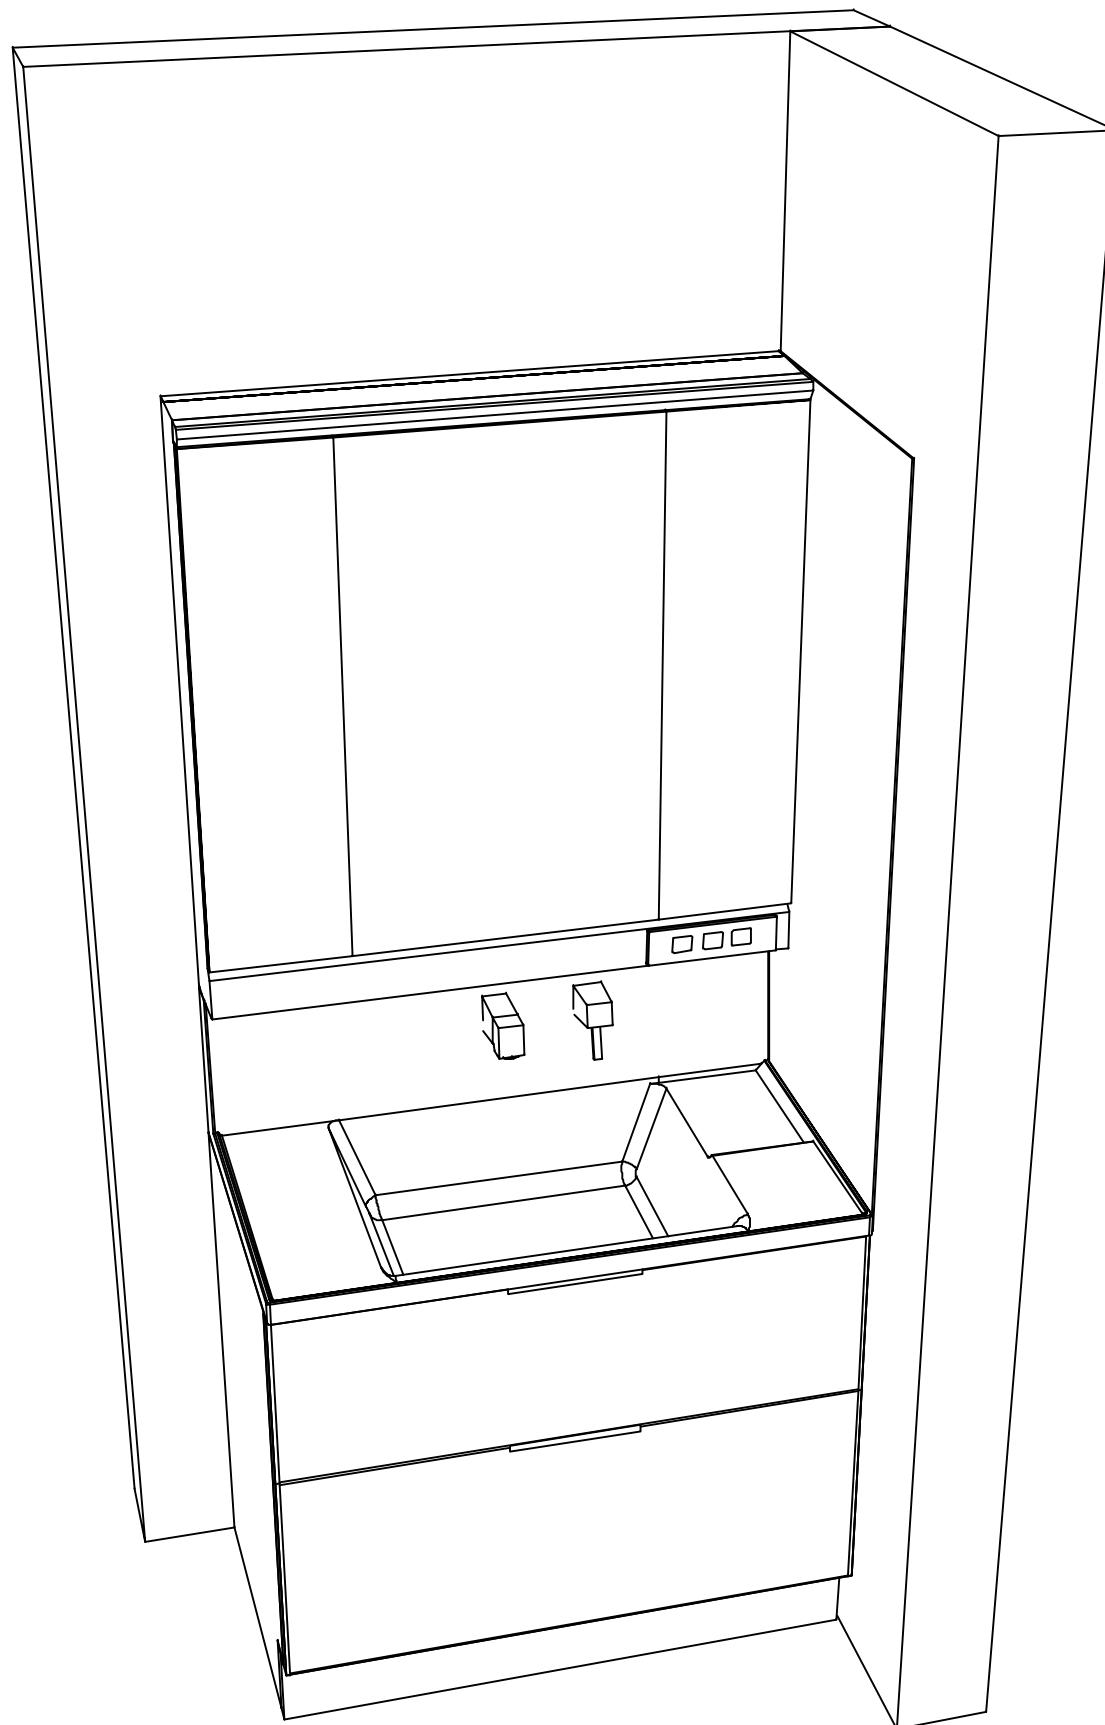

Takara standard
タカラスタンダード株式会社

現場名称：鹿児島-国分SR SU1様邸

現場番号：C3321474

国分営業所

ホーロー洗面化粧台 F A M I L E ファミーユ

プラン番号：5811B-2510-0044T

担当営業：内藤

姿図 2

縮 尺：1 / 30

作成日：2025年10月9日

担当アドバイザー：1

縮尺：A3サイズ等倍