

ぴったりサイズ木製洗面化粧台 御見積書

ページ 1/2

御名前	鹿児島-国分SR SU4	様
業者		様
商品名	REJUST リジャスト	

作成日 2025年9月1日
プラン番号 5811Z-2509-0003F
現場番号 C3321697

タカラスタANDARD株式会社
◆国分営業所
鹿児島県霧島市国分中央5丁目6-32
TEL 0995-48-5560 / FAX 0995-48-5561

商品
御見積金額 ￥116,200 (税込 ￥127,820)

()内の価格は税込価格<税率10%>を表示しています。

《参考》別途 商品組付費 ￥41,000 (税込 ￥45,100)
《参考》別途 現場配送費 ￥4,000 (税込 ￥4,400)

※ 商品御見積金額には商品組付費は含まれておりません。
※ 商品組付費には搬入・商品組付等の費用を含んでいます。
※ 商品組付費は現場の状況により変動する事があります。
又、給水・給湯・ガス・ダクト・電気等の接続工事は含まれておりません。

◆ 御見積仕様

《洗面化粧台》

洗面本体サイズ	90cm
ボウル面高さ	80cm
扉カラー	スモーキーエルム
引手	レール引手(シルバー)
カウンター	人大フラットカウンター
カラー	クリスタルホワイト
ミラー	なし
水栓	ホース引出式泡沫水栓
カラー	クロムメッキタイプ
ガス種	未定
周波数	60Hz

◆ 御確認事項

☆商品の仕様・価格等につきましては予告なく変更する事がありますので、ご購入の際には、弊社 支店営業所等へお問い合わせまたはカタログにて よく御確認下さるようお願い致します。
☆組立工事費には給水・給湯・ガス・ダクト・電気等の接続工事は含まれておりません。
☆この御見積書の有効期間は30日間です。

担当営業	担当アドバイザー	プラン作成者
内藤	4	杉木

◆ 備考

■ミラーは市販品です

--	--

No.*

御名前 鹿児島-国分SR SU4 様

現場番号	C3321697	プラン番号	5811Z-2509-0003F	作成日	2025/9/1
------	----------	-------	------------------	-----	----------

御見積明細 洗面化粧台

NO	商品名	仕様	品番	数量	単価	金額
1	洗面下台	2段スライドタイプ、ソフトクローズL	S-WEXX090HDX(APチ-EX-2	1	50,200	50,200
2	カウンター		C-WNEQ090-CE(AL-2	1	39,600	39,600
3	水栓	エコタイプホース引出式泡沫水栓、クロムメッキ	K47532EJ-RJ-2TN	1	25,500	25,500
4	ストラップ		ストラップA(Y)	1	900	900
洗面化粧台合計				4		¥116,200

商品総合計	4	¥116,200
-------	---	----------

※ 御見積明細の価格には消費税は含まれておりません。別途消費税が必要となります。

《参考》別途 商品組付費

洗面化粧台商品組付費 ¥41,000 (税込 ¥45,100)





《参考》別途 現場配送費

¥4,000 (税込 ¥4,400)

※ 商品組付費は現場の状況により変動する事があります。又、給水・給湯・ガス・ダクト・電気等の接続工事は含まれておりません。

()内の価格は税込価格<税率10%>を表示しています。

- 必ずご確認ください。
- ・天井高さと製品の総高さを十分にご確認ください。
 - ・《 》内寸法は参考寸法です。
- 表示記号について
- ・SP：洗面パネル

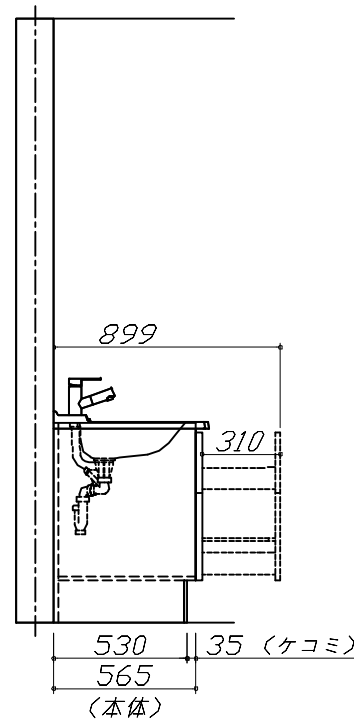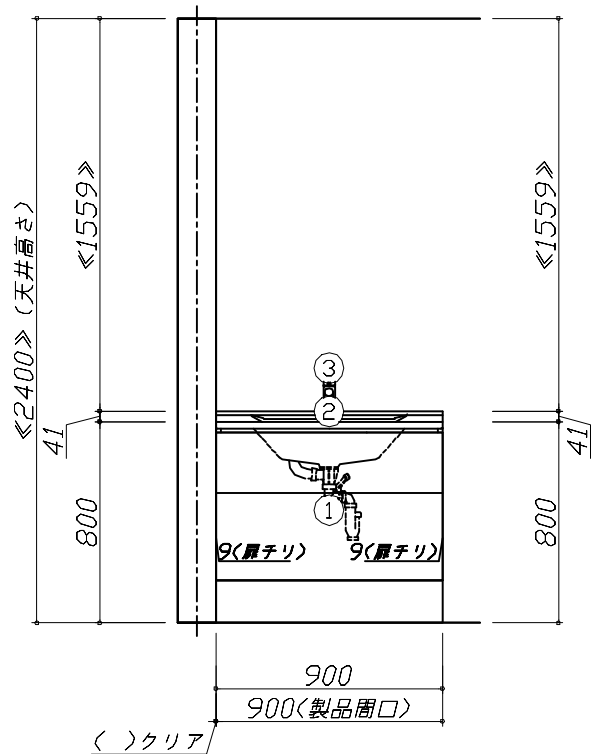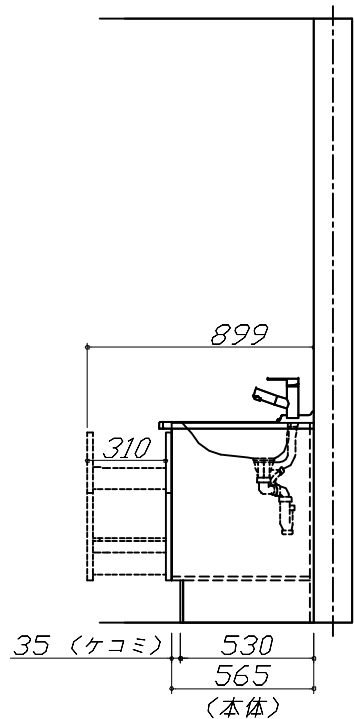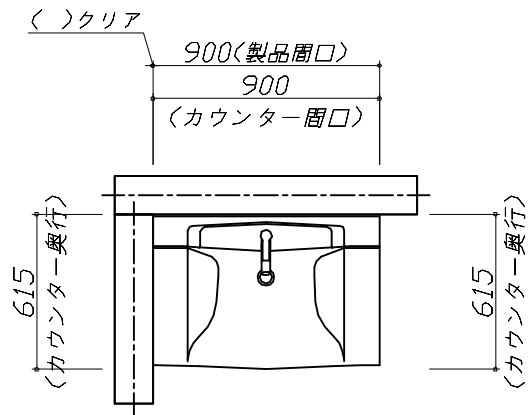

Takara standard
タカラスタンダード株式会社

現場名称： 鹿児島ー国分SR SU4様邸

現場番号： C3321697

国分営業所

ぴったりサイズ`木製洗面化粧台 REJUST リジャスト

プラン番号： 5811Z-2509-0003F

担当営業： 内藤


姿図 1

縮 尺： 1 / 30

作成日： 2025年9月1日

担当アドバイザー： 4

縮尺：A3サイズ等倍

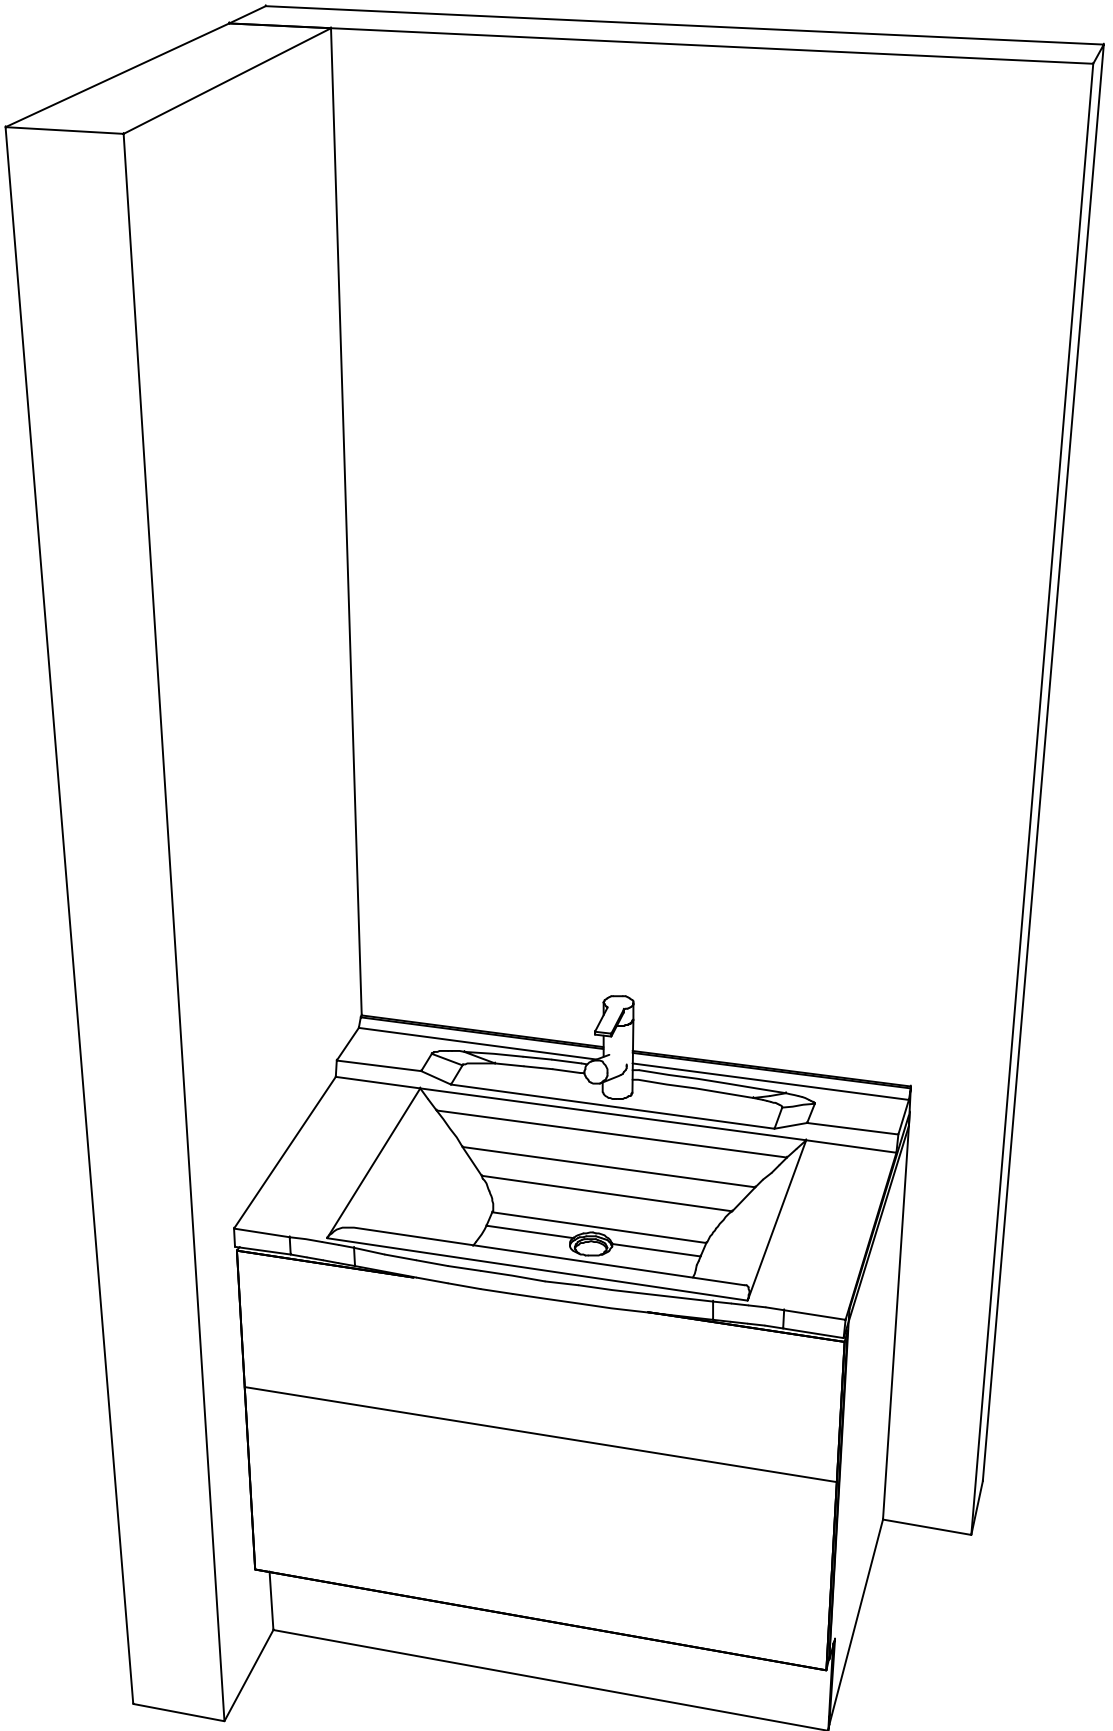

現場名称： 鹿児島ー国分SR SU4様邸	ぴったりサイズ`木製洗面化粧台 REJUST リジャスト	姿図 2	縮 尺： 1 / 30
現場番号： C3321697	プラン番号： 5811Z-2509-0003F	作成日： 2025年9月1日	
国分営業所	担当営業 ：内藤	担当アドバイザー： 4	