ホーロー洗面化粧台 御見積書

御名前　東北 郡山SR SU15　様

業者　様

商品名　FAMILE　ファミーユ

作成日　2025年7月4日
ﾌﾟﾗﾝ番号　7201A-2507-0034T
現場番号　C6351993

タカラスタンダード株式会社
◆郡山営業所
福島県郡山市名郷田1丁目30
TEL 024-922-7617 / FAX 024-922-7823

◆郡山ショールーム
TEL 024-922-7617 / FAX 024-922-7630

商品
御見積金額　¥194,000　（税込 ¥213,400）

（　）内の価格は税込価格＜税率10%＞を表示しています。

《参考》別途 商品組付費　¥45,000（税込 ¥49,500）
《参考》別途 現場配送費　¥0（税込 ¥0）

※　商品御見積金額には商品組付費は含まれておりません。
※　商品組付費には搬入・商品組付等の費用を含んでいます。
※　商品組付費は現場の状況により変動する事があります。
　　又、給水・給湯・ガス・ダクト・電気等の接続工事は含まれておりません。

担当営業	担当ｱﾄﾞﾊﾞｲｻﾞｰ	ﾌﾟﾗﾝ作成者
郡山SR	渡邊(亜)	渡邊(亜)

◆ 御見積仕様

《洗面化粧台》	
洗面本体サイズ	120cm
ぴったり対応	−
カウンター高さ	80cm
扉カラー	ﾎﾜｲﾄ
カウンター	人造大理石(ﾌﾗｯﾄｶｳﾝﾀｰ)
カラー	ﾎﾜｲﾄ
ミラー	なし
水栓	ﾎｰｽ引出式泡沫水栓
カラー	ｸﾛﾑﾒｯｷﾀｲﾌﾟ
ガス種	未定
周波数	50Hz

◆ 備考

◆ 御確認事項

No.*

御名前 東北 郡山SR SU15 様

現場番号	C6351993	プラン番号	7201A-2507-0034T	作成日	2025/7/4

御見積明細 洗面化粧台

NO	商品名	仕様	品番	数量	単価	金額
1	洗面下台	スライド(2段)タイプ・ソフトクローズ	S-YGXX075HCA(YSWWUX-1	1	87,000	87,000
2	カウンター		C-YNJQ120-LX(Yｱｰ1	1	58,000	58,000
3	カウンター補強部材		S-YAFY045XCX(YXXX)-1	1	7,000	7,000
4	片寄ボウル脚		DU-Y 80(W)-1	1	9,000	9,000
5	水栓	ｴｺﾀｲﾌﾟﾎｰｽ引出式泡沫水栓、ｸﾛﾑﾒｯｷ	K47532EJ-RJ-2TCN	1	25,500	25,500
6	かくせるラック	間口75cm用	Sﾄﾋﾞﾗｳﾗ75B	1	7,500	7,500
	洗面化粧台合計			6		¥194,000

商品総合計	6	¥194,000

※ 御見積明細の価格には消費税は含まれておりません。別途消費税が必要となります。

《参考》別途 商品組付費

洗面化粧台商品組付費 ¥45,000（税込 ¥49,500）

《参考》別途 現場配送費 ¥0（税込 ¥0）

※ 商品組付費は現場の状況により変動する事があります。 又、給水・給湯・ガス・ダクト・電気等の接続工事は含まれておりません。

（ ）内の価格は税込価格＜税率10%＞を表示しています。

■必ずご確認ください。
・天井高さと製品の総高さを十分にご確認ください。
・≪　≫内寸法は参考寸法です。
■表示記号について
・SP：洗面パネル
■ドレッサーの【★注】部はオープンのため、壁面が見えます。

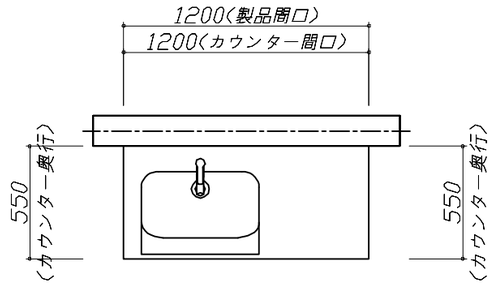

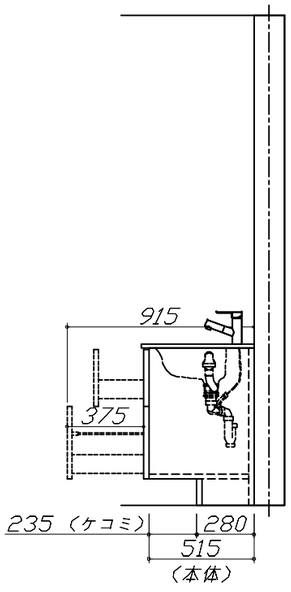

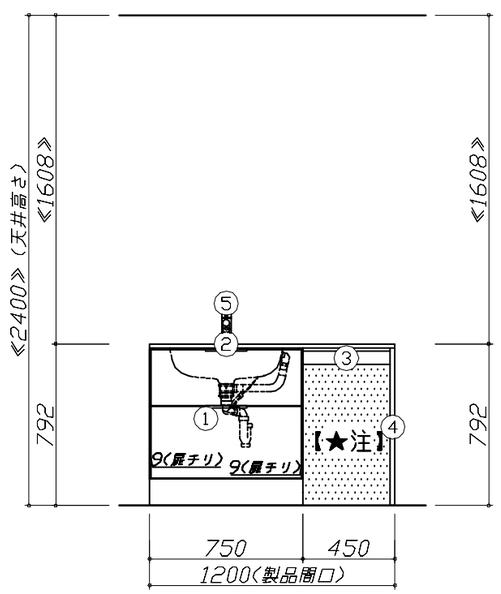

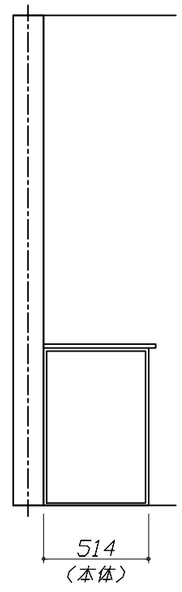

Takara standard
タカラスタンダード株式会社

現場名称： 東北_郡山SR　SU15様邸	ホーロー洗面化粧台　　ＦＡＭＩＬＥ　ファミーユ	姿図 1	**縮　尺：** 1 / 30
現場番号： C6351993	**プラン番号：** 7201A-2507-0034T	**作成日：** 2025年7月4日	
郡山営業所	**担当営業　：**郡山SR	**担当アドバイザー：** 渡邊〈亜〉	

縮尺：A3サイズ等倍

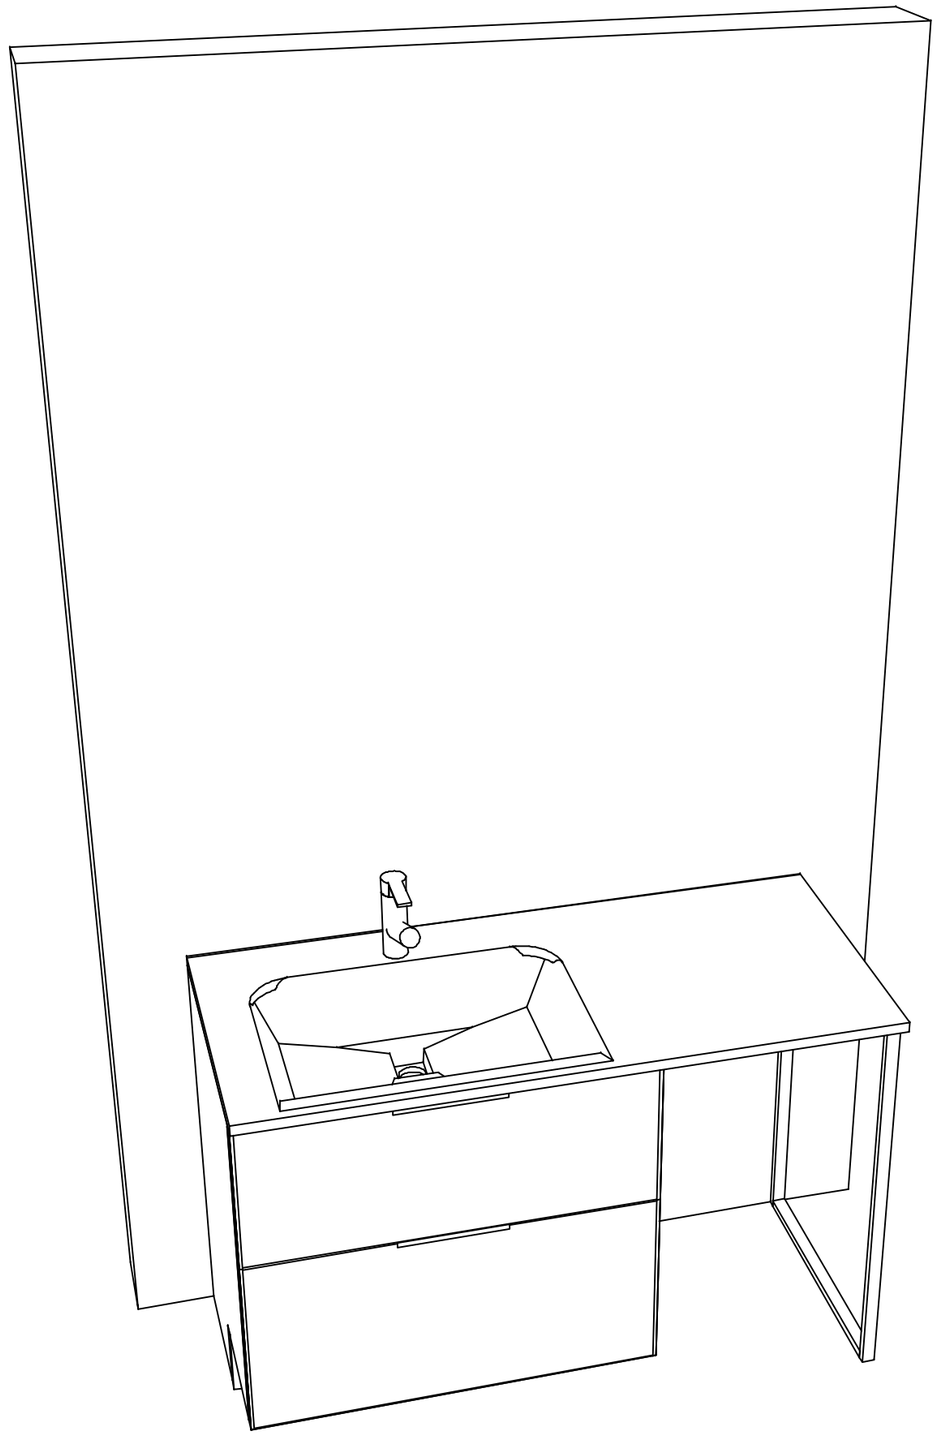

Takara standard タカラスタンダード株式会社	**現場名称：** 東北_郡山SR　SU15様邸	ホーロー洗面化粧台　　ＦＡＭＩＬＥ　ファミーユ	姿図 2	**縮　尺：** 1 ／ 30
	現場番号： C6351993	**プラン番号：** 7201A-2507-0034T	**作成日：** 2025年7月4日	
	郡山営業所	**担当営業**　　**：**郡山SR	**担当アドバイザー：** 渡邊(亜)	

縮尺：A3サイズ等倍

■商品仕様概要

商品仕様	商品シリーズ	ホーロー洗面化粧台 FAMILE ファミーユ		
	タイプ	2段スライドタイプ(ソフトクローズ)		
		-		
	扉カラー	ｵﾌｸﾞｲﾄ		
	引手種類	-		
	天板形状・間口	フラット	容量	12L
		120cm		
	奥行	奥行55cm		
	天板高さ	80cm		
	洗面パネルカラー(左)	-		
	見切り・エッジ材(左)	-		
	洗面パネルカラー(右)	-		
	見切り・エッジ材(右)	-		

■商品仕様書（本体側）

品目	仕様				備考
天板	材質	ポリエステル系人造大理石	色	ｵﾌｸﾞｲﾄ	
下台	本体	ホーロー製	色	ホワイト	
	底板	ホーロー製			
	扉・引出し	ホーロー製			
	レール・丁番	ソフトクローズレール			
	部品(オプション)	かくせるラック			
	排水タイプ	ジャバラ			
設備仕様（下台）	水栓1	ﾎｰｽ引出式泡沫水栓	色	ｸﾛﾑﾒｯｷﾀｲﾌﾟ	
		K47532EJ-RJ-2TCN			
	水栓2	-			
		-			
ミラーキャビネット1	本体	-			
	品名	-			
	キャビネット材質	-			
ミラーキャビネット2	本体	-			
	品名	-			
	キャビネット材質	-			
ミラーキャビネット3	本体	-			
	品名	-			
	キャビネット材質	-			
ミラーパネル	材質	-			
窓下棚	材質	-			
エンドパネル	材質	-			
小型電気温水器	本体	-			
フローティングラック	材質	-			

■商品仕様書（周辺収納側）

品目	仕様		備考
トールユニット	本体	-	
	底板	-	
	扉・引出し	-	
	レール	-	
	丁番	-	
	耐震ラッチ	-	
	部品	-	
ウォールキャビネット	本体	-	
	底板	-	
	耐震ラッチ	-	
	部品	-	
ルームヒーター	本体(ミラー上設置)	-	
ランドリーウォールキャビネット	本体	-	
	底板	-	
	部品	-	
エンドパネル	材質	-	

基本工事区分について

本説明書は、洗面化粧台の本体組立・設置と関連工事〔建設工事〕である　大工工事、電気工事、管工事〔給排水〕などと区別して説明しています。
建設工事は関連する法令・規定に従って法的有資格者による工事が必要になります。
流通業者様からの発注で下請けとして本体の「取付・設置」を行う場合は、建設工事部分と洗面化粧台本体「取付・設置」を区別して行ってください。
設置前工事、設置後工事の一部でも含む場合は、建設工事となります。

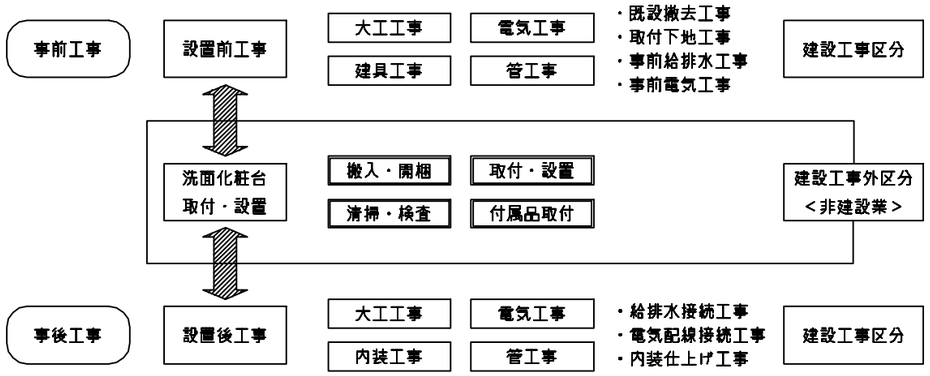

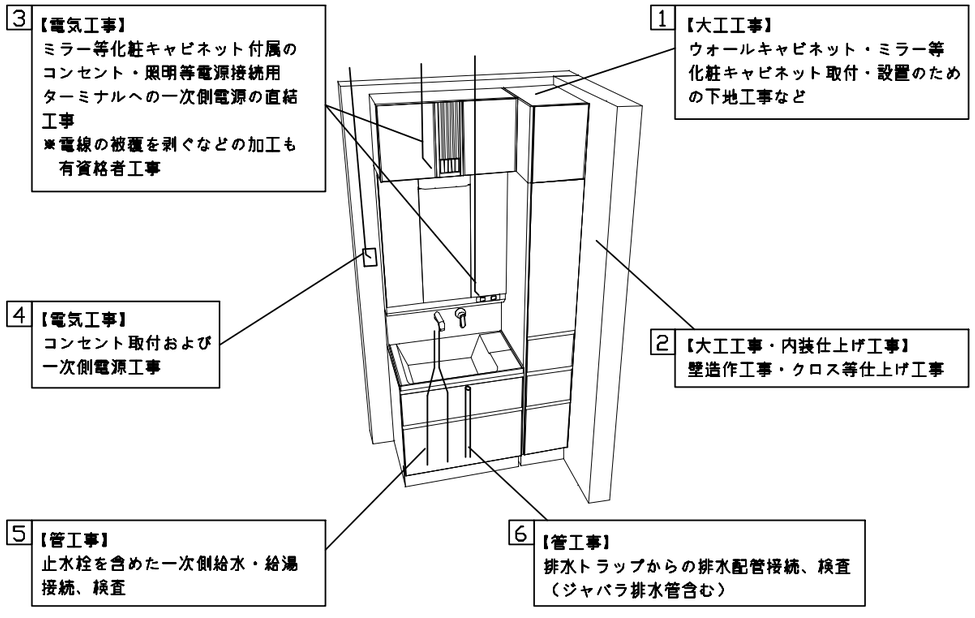

■洗面化粧台　工事区分　　参考：キッチン・バス工業会『工事区分ガイドライン』

工事区分	部位（図）	業種区分	作業名称（区分）	建設工事 大工工事	建設工事 管工事	建設工事 電気工事	建設工事外 洗面化粧台取付	作業内容
設置前工事	1	大工	建築壁の下地工事	○				化粧キャビネット・ウォールキャビネット取付のための壁下地処理工事
	2		建築壁の造作・壁仕上げ工事	○				壁造作(ボード貼り工事)及び壁仕上げ(クロス・廻り縁・幅木)工事
	3	電気	電気配線事前工事			○		電源・コンセント等の事前配線工事
	4	管	給水・給湯配管の立上げ工事		○			給水・給湯配管立上げ工事
	5		排水配管の立上げ工事		○			排水配管立上げ工事
洗面化粧台本体取付・設置		建設工事外区分	洗面化粧台の取付				□	洗面化粧台(フロアユニット、カウンター、洗面器等)を取付ける作業
			化粧キャビネット(ミラー等)の取付【注記　1】				□	化粧キャビネット(ミラー等)を取付ける作業
			ウォールキャビネットの取付				□	ウォールキャビネットを取付ける作業
			トールユニット等の取付				□	トールユニット等を取付ける作業
			排水部品の組立　【注記　2】				□	排水部品の組立
			水栓類の組立・取付　【注記　1】				□	水栓類の組立、カウンターへ取付ける作業
			製品間のシリコン充填　【注記　3】				□	製品間の隙間を仕上げる処理作業
			試運転・完成検査　【注記　4】				□	完成後の試運転、性能確認検査
設置後工事	3	電気	化粧キャビネット(ミラー等)の電気工事			○		化粧キャビネット(ミラー等)の電源用ターミナルに直結する工事
	4							
	5	管	給水・給湯配管と水栓の接続工事		○			給水・給湯の一次側と水栓の接続、検査
	6		建築側排水配管への接続工事		○			排水部品と建築側排水配管の接続、検査

※【注記　1】原則、現場支給製品は支給側で取付実施とする
※【注記　2】給排水配管の仕様や状況により、排水部品の組立作業範囲を打合せにて決定する
※【注記　3】当社製品間のみ実施する場合が多い。但し、現場により打合せにて作業範囲を決定する場合がある
※【注記　4】製品の完成検査、試運転は、工事完成後に行う場合が多い。但し、原則、商品取付完了時に検査、試運転が可能な範囲のみ洗面化粧台設置者が実施する

Takara standard タカラスタンダード株式会社	現場名称：　東北_郡山SR　SU15様邸	ホーロー洗面化粧台　　ＦＡＭＩＬＥ　ファミーユ	工事区分表	縮　尺：　1　／　30
	現場番号：　C6351993	プラン番号：　7201A-2507-0034T	作成日：　2025年7月4日	
	郡山営業所	担当営業　　：郡山SR	担当アドバイザー：　渡邊(亜)	

■必ずご確認ください。
・天井高さと製品の総高さを十分にご確認ください。
・≪　≫内寸法は参考寸法です。
■下地図の見方、表示記号について
・寸法は洗面パネル厚みとクリア寸法を含んでいません。
・SP：洗面パネル

■ミラー・吊戸棚・カウンター・キャビネット取付注意事項
●これらの製品の取付は、必ず商品同梱の専用ネジや指定のブラケットを使用してください。
●固定下地は固定位置を中心に幅100mm以上、厚み12mm以上の十分な強度を持つ合板でお願いします。

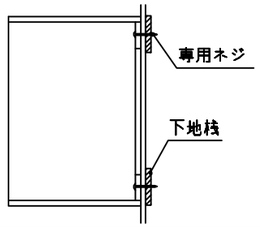

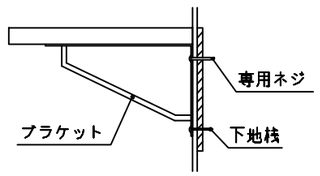

■必ずお読みください
1)以下の工事・部材は別途ご用意ください。
・周囲躯体、仕上げ、取付用下地工事
・壁面開口
・給排水配管、電気配線、接続工事
2)本体の取付以外の関連工事は法的有資格者による工事が必要になります。
・大工工事、電気工事、管工事、建具工事等
3)洗面パネルを設置する壁面下地はプラスターボード仕上げでお願いします。
4)床、壁面がコンクリート・タイルの場合は固定用ネジ径に適合した市販のプラグを使用してください。

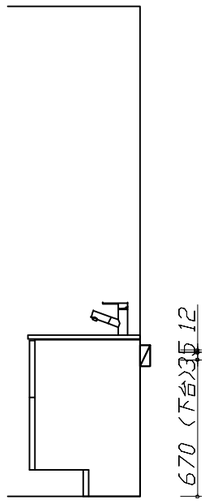

固定下地位置

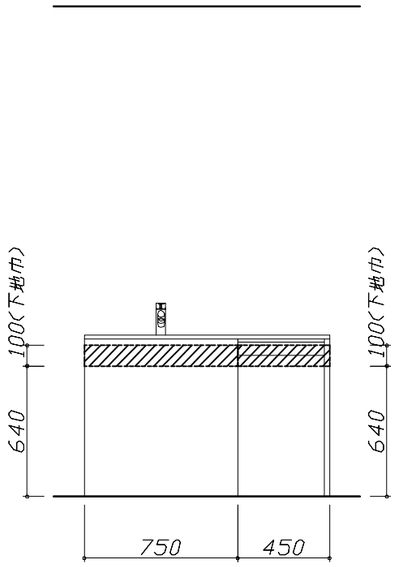

固定下地位置

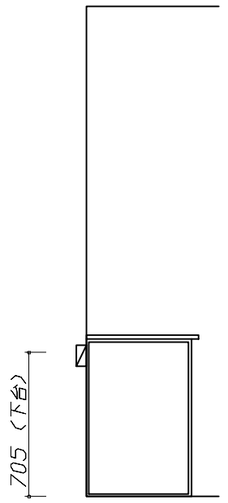

固定下地位置

Takara standard タカラスタンダード株式会社	**現場名称：** 東北_郡山SR　SU15様邸	ホーロー洗面化粧台　　ＦＡＭＩＬＥ　ファミーユ	下地図 1	**縮　尺：** 1 / 30
	現場番号： C6351993	**プラン番号：** 7201A-2507-0034T	**作成日：** 2025年7月4日	
	郡山営業所	**担当営業　：**郡山SR	**担当アドバイザー：** 渡邊(亜)	

縮尺：A3サイズ等倍

■必ずご確認ください。
・天井高さと製品の総高さを十分にご確認ください。
・≪　≫内寸法は参考寸法です。

■設備図の見方、表示記号について
・寸法は洗面パネル厚みとクリア寸法を含んでいません。
・SP：洗面パネル

■その他
・壁排水に使用するPトラップは別売り部品になります。

■設備記号

記号	記号の意味	記号	記号の意味
○	給水位置	⊖	ｺﾝｾﾝﾄ位置
●	給湯位置	⊖ET	ｱｰｽﾀｰﾐﾅﾙ付ｺﾝｾﾝﾄ位置
⊘	排水位置	∮	電源取出位置

[　　]：点検口

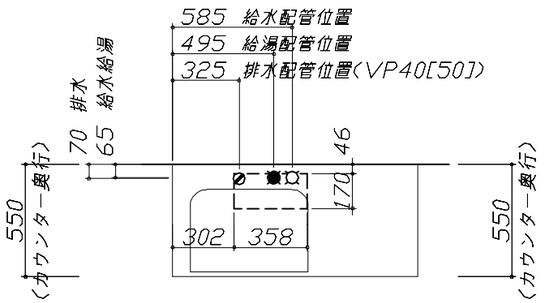

■必ずお読みください
1)以下の工事・部材は別途ご用意ください。
・周囲躯体、仕上げ、取付用下地工事
・壁面開口
・給排水配管、電気配線、接続工事
2)本体の取付以外の関連工事は法的有資格者による工事が必要になります。
・大工工事、電気工事、管工事、建具工事等
3)ミラー用電源コンセントはミラーキャビネットの裏側に設置しないようお願いします。
(トラッキング現象の原因になります。)
4)直結配線工事をされる屋内配線コードはVVFケーブルφ1.6または2.0単線が適合します。

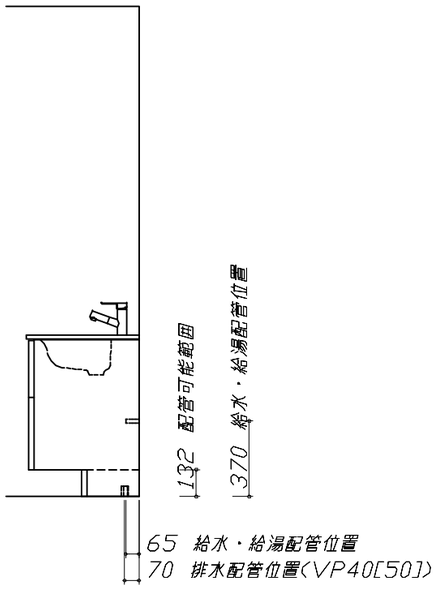

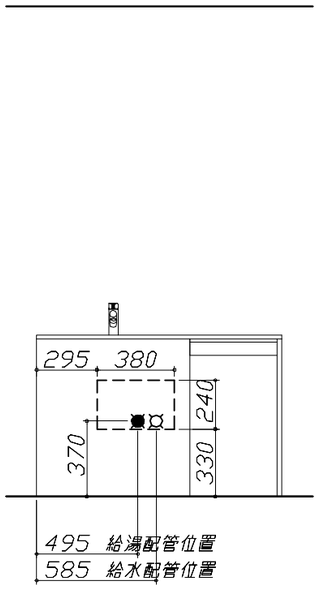

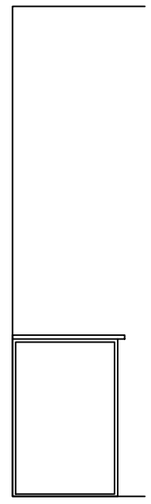

Takara standard タカラスタンダード株式会社	**現場名称：** 東北_郡山SR　SU15様邸	ホーロー洗面化粧台　　FAMILE　ファミーユ	設備図 1	**縮　尺：** 1 / 30
	現場番号： C6351993	**プラン番号：** 7201A-2507-0034T	**作成日：** 2025年7月4日	
	郡山営業所	**担当営業　：**郡山SR	**担当アドバイザー：** 渡邊(亜)	

縮尺：A3サイズ等倍

＜詳細図　1＞

水栓参考図

<K47532EJ-RJ-＊>

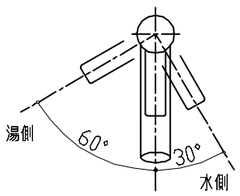

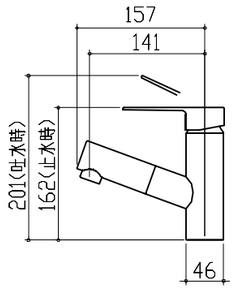

ホース長さ　L=1000

Takara standard タカラスタンダード株式会社	**現場名称：** 東北_郡山SR　SU15様邸	ホーロー洗面化粧台　　ＦＡＭＩＬＥ　ファミーユ	詳細図　1　　**縮　尺：** FREE
	現場番号： C6351993	**プラン番号：** 7201A-2507-0034T	**作成日：** 2025年7月4日
	郡山営業所	**担当営業**　：郡山SR	**担当アドバイザー：** 渡邊(亜)