

# 木製洗面化粧台 御見積書

御名前 郡山-郡山SR SU10 様

業者 様

商品名 WIT ウィット

作成日 2023年11月2日  
プラン番号 7201A-2311-0001T  
現場番号 C2784255

タカラスタンド株式会社  
◆郡山支店  
福島県郡山市名郷田1丁目30  
TEL 024-922-7661 / FAX 024-922-7823

◆郡山ショールーム  
TEL 024-922-7617 / FAX 024-922-7630

商品  
御見積金額 **¥120,500** (税込 ¥132,550)

( )内の価格は税込価格<税率10%>を表示しています。

《参考》別途 商品組付費 **¥41,000** (税込 ¥45,100)

- ※ 商品御見積金額には商品組付費は含まれておりません。
- ※ 商品組付費には配送・搬入・商品組付等の費用を含んでいます。
- ※ 商品組付費は現場の状況により変動する事があります。  
又、給水・給湯・ガス・ダクト・電気等の接続工事は含まれておりません。

## ◆ 御見積仕様

《洗面化粧台》

洗面本体サイズ 75cm

ボウル面高さ 80cm

扉カラー ライトホワイト

引手 ハンドル引手(シルバー)

ボウル 人造大理石・フラットカウンター

カラー ホワイト

ミラー 1面鏡・鏡裏収納付き

水栓 ホース引出式泡沫水栓

カラー クロムメッキタイプ

ガス種 未定

周波数 50Hz

## ◆ 御確認事項

担当営業	担当アドバイザー	プラン作成者
		渡邊(亜)

## ◆ 備考

--	--

御名前 郡山-郡山SR SU10

様

現場番号	C2784255	プラン番号	7201A-2311-0001T	作成日	2023/11/2
------	----------	-------	------------------	-----	-----------

## 御見積明細 洗面化粧台

NO	商品名	仕様	品番	数量	単価	金額
1	洗面下台	扉タイプ	S-VBGQ075HXX(BYW-LT-1	1	42,400	42,400
2	水栓	ホース引出式泡沫水栓、クロムメッキ	K47532J-RJ-TCN	1	24,500	24,500
3	ミラー	1面鏡(鏡裏収納付き)(LED仕様)、コートあり	SIM-075M1AHYEA-2	1	27,100	27,100
4	ミラーパネル	ホーロー製	PSM-75 (SW	1	4,000	4,000
5	ホーロー洗面パネル	カンタン取付タイプ・ホワイト	PSP-YCS A (SW)-2	2	9,200	18,400
6	施工キット	ミラーパネル・洗面パネル用	SCUセコウキット	2	1,600	3,200
7	排水トラップセット		STラップA(Y)	1	900	900
洗面化粧台合計				9		¥120,500
商品総合計				9		¥120,500

※ 御見積明細の価格には消費税は含まれておりません。別途消費税が必要となります。

## 《参考》別途 商品組付費





洗面化粧台商品組付費

¥41,000 (税込 ¥45,100)

※ 商品組付費は現場の状況により変動する事があります。又、給水・給湯・ガス・ダクト・電気等の接続工事は含まれておりません。

( )内の価格は税込価格&lt;税率10%&gt;を表示しています。

■必ずご確認ください。  
 ・天井高さと製品の総高さを十分にご確認ください。  
 ・《 》内寸法は参考寸法です。  
 ■表示記号について  
 ・SP：洗面パネル

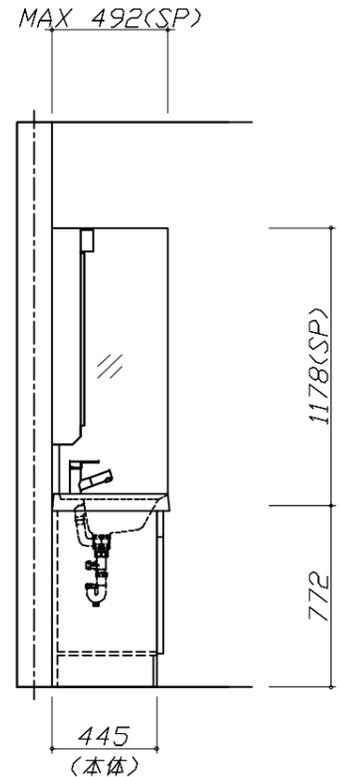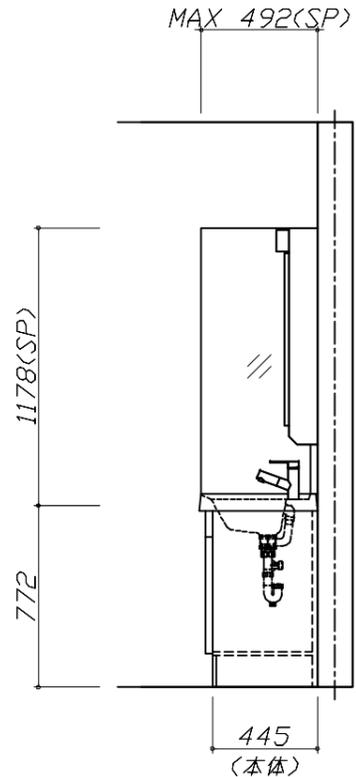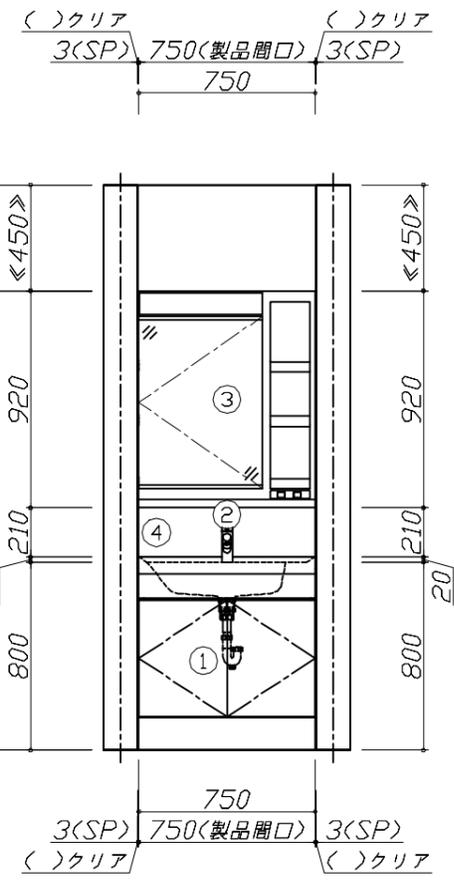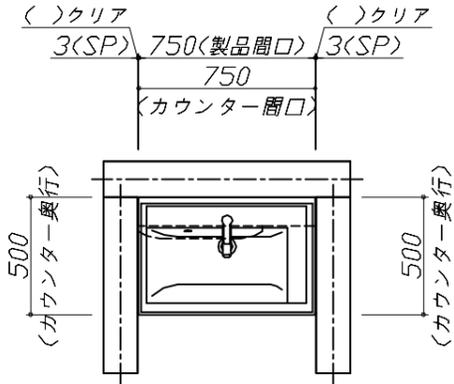


**Takara standard**  
 タカラスタンダード株式会社

現場名称： 郡山-郡山SR SU10様邸  
 現場番号： C2784255  
 郡山支店

木製洗面化粧台 WIT ウィット  
 プラン番号： 7201A-2311-0001T  
 担当営業：

姿図 1 縮尺： 1 / 30  
 作成日： 2023年11月2日  
 担当アドバイザー：

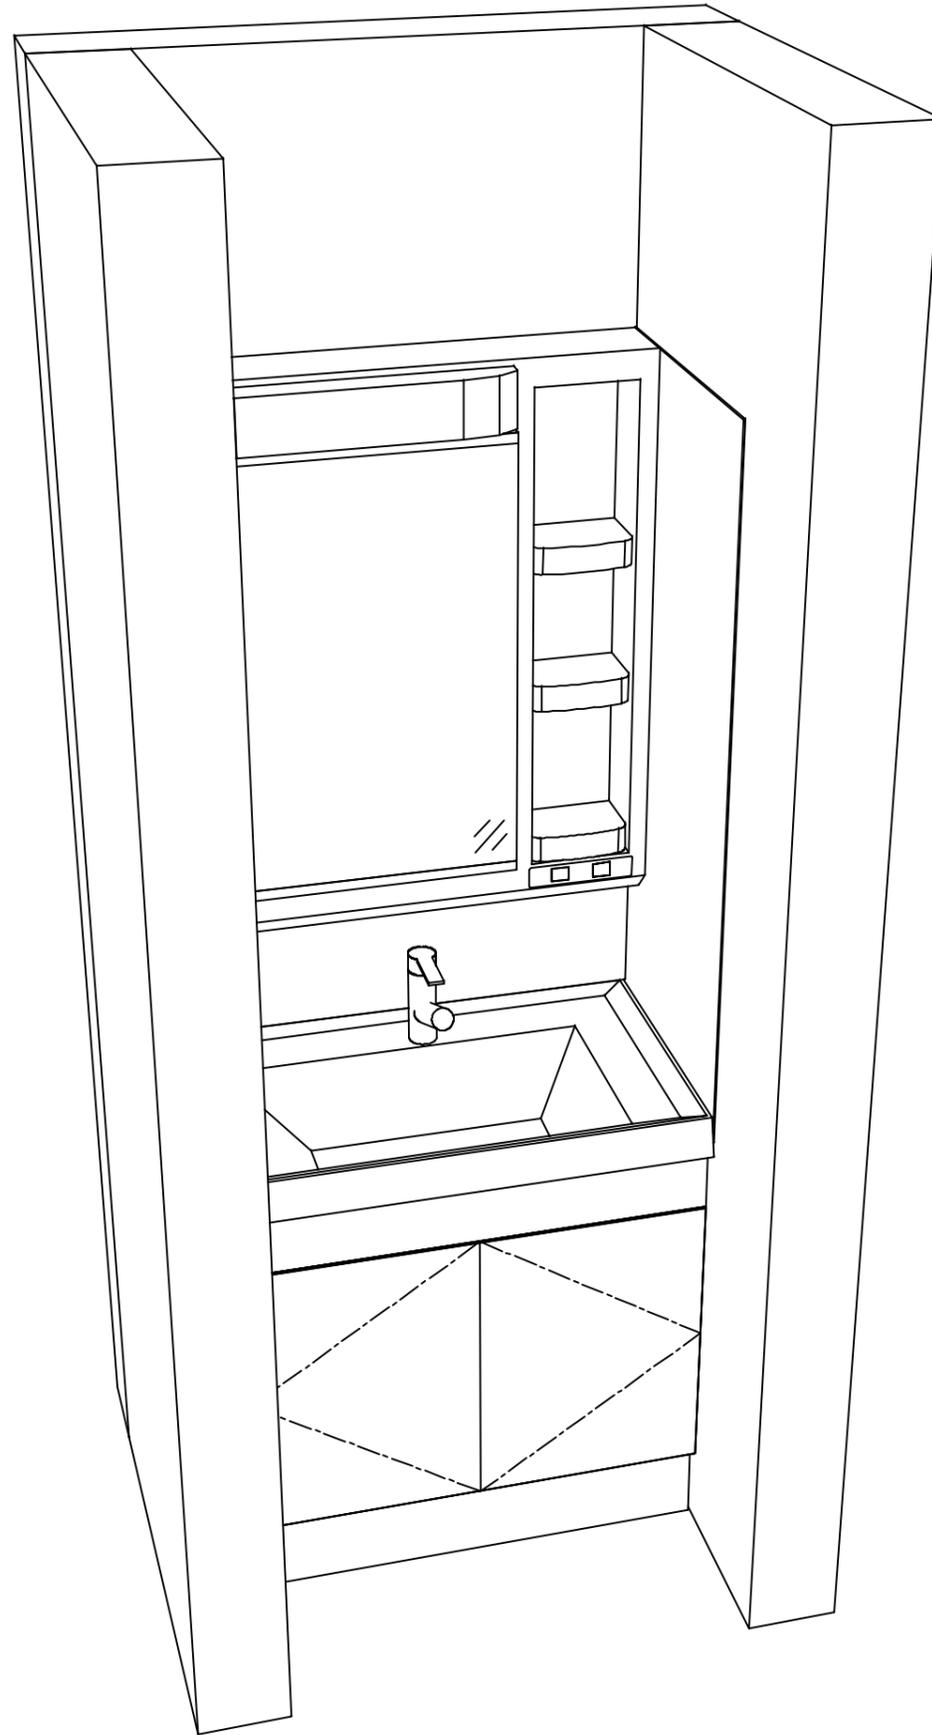

**Takara standard**  
タカラスタンダード株式会社

現場名称： 郡山-郡山SR SU10様邸  
現場番号： C2784255  
郡山支店

木製洗面化粧台 WIT ウィット  
プラン番号： 7201A-2311-0001T  
担当営業：

姿図 2 縮尺： 1 / 30  
作成日： 2023年11月2日  
担当アドバイザー：

縮尺：A3サイズ等倍