

# ホー口ー洗面化粧台 御見積書

御名前 郡山-郡山SR SU1 様  
業者 様  
商品名 ELEENA エリーナ

作成日 2021年4月2日  
プラン番号 7201A-2104-0025T  
現場番号 A6458616

タカラスタンダード株式会社  
◆郡山支店  
福島県郡山市名郷田1丁目30  
TEL 024-922-7661 / FAX 024-922-7823

◆郡山ショールーム  
TEL 024-922-7617 / FAX 024-922-7630

商品御見積金額 **¥706,900** (税込 **¥777,590**)  
( )内の価格は税込価格<税率10%>を表示しています。

《参考》別途商品組付費 **¥54,000** (税込 **¥59,400**)

※ 商品御見積金額には商品組付費は含まれておりません。  
※ 商品組付費は現場の状況により変動する事があります。  
又、給水・給湯・ガス・ダクト・電気等の接続工事は含まれておりません。

## ◆御見積仕様

《洗面化粧台》	
洗面本体サイズ	90cm
カウンタ-高さ	80cm
扉カラー	コンクリートダーク
カウンタ-	クォーツストーン・フラットカウンタ-
カラー	サンディヘイズ
ミラー	フェイスクリアミラー
水栓①	シングルレバー式シャワー水栓
カラー①	クロムメッキタイプ
水栓②	-
カラー②	-
ガス種	未定
周波数	50Hz

## ◆御確認事項

担当営業	担当アドバイザー	プラン作成者
		橋本

## ◆備考

--

--

No.\*

御名前 郡山-郡山SR SU1

様

現場番号	A6458616	プラン番号	7201A-2104-0025T	作成日	2021/4/2
------	----------	-------	------------------	-----	----------

## 御見積明細 洗面化粧台

NO	商品名	仕様	品番	数量	単価	金額
1	ミラー	フェイスリアミラー3面鏡、コートあり	SEM-090M3AHYTA-1	1	119,000	119,000
2	ミラーパネル	ホワイト	SCW-90 A (C)-2	1	2,800	2,800
3	カウンタートップ	センターボウル・ウォーターストーンカウンター(スクエア)	C-EEAP090WCA(Eサ-1)	1	111,600	111,600
4	ボウルキャビネット	2段スライドタイプ	S-EEXX090HCX(EED BX-2)	1	112,600	112,600
5	水栓	エコタイプシングルレバー式シャワー水栓、クロムメッキ	KM8207TETKC	1	24,600	24,600
6	洗面ルームヒーター		S-ERTW090XCX(EED B-2D)	1	76,800	76,800
7	トールユニット下台	姿見ミラータイプ	S-ETMD045LX(GEXXXB-1)	1	74,300	74,300
8	トールユニット上台		S-EUTD045LX(EED B-2D)	1	22,800	22,800
9	台輪	トールユニット用	S-DG45D-80-2	1	3,500	3,500
10	エンドパネル	トールユニット中台・下台用	SEP-TDAS A(EED)-2	1	35,000	35,000
11	エンドパネル	トールユニット中台・下台用	SEP-TDA80A(EED)-2	1	35,000	35,000
12	エンドパネル	フラットカウンター用	SEP-XH80RA(EED)	1	35,000	35,000
13	エンドパネル	トールユニット上台用	SEP-TUA A(EED)-2	2	14,700	29,400
14	エンドパネル	ウォールキャビネット用	SEP-TUW A(EED)-2	1	10,000	10,000
15	施工キット	1面鏡・ミラーパネル・ミドルミラー・洗面パネル用	SCUセコキット	1	1,600	1,600
16	どこでもラックデラックスタイプ	小物置き	MGD-KR(V)	1	5,000	5,000
17	かくせるラック	間口90cm用	Stビラワ790B	1	7,900	7,900
洗面化粧台合計				18		¥706,900
商品総合計				18		¥706,900

※ 御見積明細の価格には消費税は含まれておりません。別途消費税が必要となります。

## 《参考》別途商品組付費


洗面化粧台商品組付費

¥54,000 (税込 ¥59,400)




※ 商品組付費は現場の状況により変動する事があります。又、給水・給湯・ガス・ダクト・電気等の接続工事は含まれておりません。

( )内の価格は税込価格<税率10%>を表示しています。

■必ずご確認ください。  
 ・天井高さや製品の総高さを十分にご確認ください。  
 ・《 》内寸法は参考寸法です。  
 ■表示記号について  
 ・SP:洗面パネル

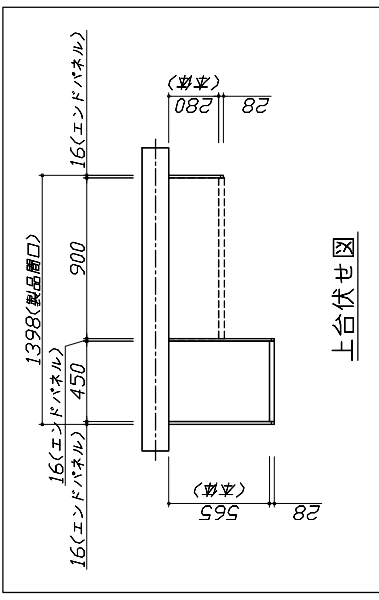

上台伏せ図

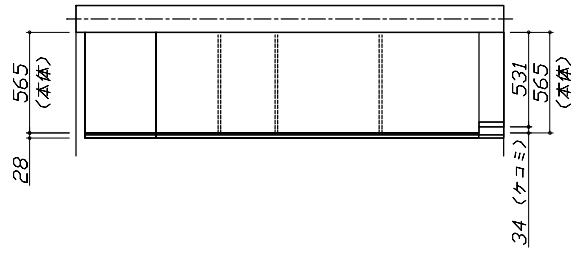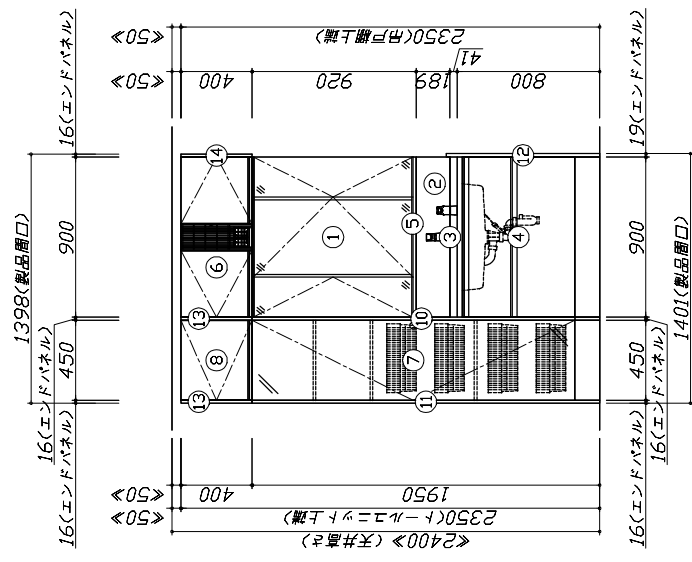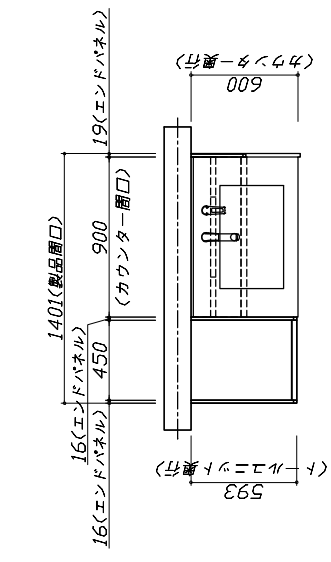

**Takara standard**  
 タカラスタンダード株式会社

現場名称: 郡山-郡山SR SU1様邸	エレナ エリーナ	姿図 1	縮尺: 1 / 30
現場番号: A6458616	プラン番号: 7201A-2104-0025T	作成日: 2021年4月2日	
郡山支店	担当営業:	担当アドバイザー:	

縮尺: A3サイズ等倍

現場名称： 郡山-郡山SR SUJ 様邸  
現場番号： A6458616  
郡山支店

ホーロー洗面化粧台 ELEENA エリーナ  
プラン番号： 7201A-2104-0025T  
担当営業：

姿図 2 縮尺： 1 / 30  
作成日： 2021年4月2日  
担当アドバイザー：

縮尺：A3サイズ等倍

