

ホーロー洗面化粧台 御見積書

御名前 熊本 熊本SR SU⑭ 様

業者 様

商品名 ELEENA エリーナ

商品
御見積金額 **¥328,600** (税込 ¥361,460)

()内の価格は税込価格＜税率10%＞を表示しています。

《参考》別途 商品組付費 ¥63,000 (税込 ¥69,300)	
※	商品御見積金額には商品組付費は含まれておりません。
※	商品組付費には配送・搬入・商品組付等の費用を含んでいます。
※	商品組付費は現場の状況により変動する事があります。
又、給水・給湯・ガス・ダクト・電気等の接続工事は含まれておりません。	

◆ 御見積仕様

《洗面化粧台》		
洗面本体サイズ	75cm	
カウンター高さ	80cm	
扉カラー	ローズウットホワイト・引手シルバー	
カウンター	人造大理石・ハイバックカウンター	
カラー	ファインホワイト	
ミラー	3面鏡	
水栓①	シングルレバー式シャワー水栓	
カラー①	クロムメッキタイプ	
水栓②	-	
カラー②	-	
ガス種	未定	
周波数	60Hz	

◆ 御確認事項

作成日 2025年7月25日
プラン番号 9401A-2504-0630T
現場番号 C3392268

タカラスタANDARD株式会社
◆ 熊本営業所
熊本県熊本市中央区世安2-1-1
TEL 096-319-0100 / FAX 096-319-0101

◆ 熊本ショールーム
TEL 096-319-0200 / FAX 096-319-0202

担当営業	担当アドバイザー	プラン作成者
熊本SR	熊本SR	山崎

◆ 備考

御名前 熊本 熊本SR SU⑭

様

現場番号	C3392268	プラン番号	9401A-2504-0630T	作成日	2025/7/25
------	----------	-------	------------------	-----	-----------

御見積明細 洗面化粧台

NO	商品名	仕様	品番	数量	単価	金額
1	ミラー	スタイリッシュ3面鏡(LED仕様)	SCM-075M3AHYEA-2	1	70,000	70,000
2	カウンタートップ	センターボウル・ハイバックカウンター	C-EKHセ075UCA(EH-2	1	74,500	74,500
3	ボウルキャビネット	2段スライドタイプ	S-EEXX075HCX(EXWHBX-3	1	114,000	114,000
4	水栓	エコタイプシングルレバー式シャワー水栓、クロムメッキ	FSL140KTK	1	24,000	24,000
5	エンドカバー	扉カラー対応	SEC-FPA (EXW)	1	8,500	8,500
6	ホーロー洗面パネル	深型カンタン取付タイプ・パールホワイト	PSP-YDS A (PW)-2	1	9,200	9,200
7	施工キット	1面鏡・ミラーパネル・ミドルミラー・洗面パネル用	SCUセコキット	1	1,600	1,600
8	どこでもラックデラックスタイプ	小物置き	MGD-KR(V)	1	5,000	5,000
9	どこでもラック(スクエアタイプ)	タオルハンガーS、ホワイト	MGSK タオルハンガーS (W	1	1,100	1,100
10	かくせるラック	間口75cm用	STビラウラ75B	1	7,500	7,500
【洗面下台小計】				10		315,400
	間仕切り名人		MGマジキリPT11	2	3,900	7,800
	間仕切り名人		MGマジキリJSA1	3	1,800	5,400
洗面化粧台合計				15		¥328,600

商品総合計	15	¥328,600
-------	----	----------

※ 御見積明細の価格には消費税は含まれておりません。別途消費税が必要となります。

《参考》別途 商品組付費





洗面化粧台商品組付費

¥63,000 (税込 ¥69,300)

※ 商品組付費は現場の状況により変動する事があります。又、給水・給湯・ガス・ダクト・電気等の接続工事は含まれておりません。

()内の価格は税込価格<税率10%>を表示しています。


- 必ずご確認ください。
- ・天井高さと製品の総高さを十分にご確認ください。
 - ・《 》内寸法は参考寸法です。
- 表示記号について
- ・SP：洗面パネル

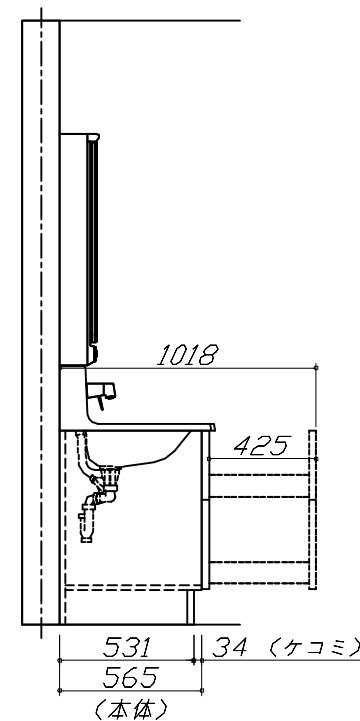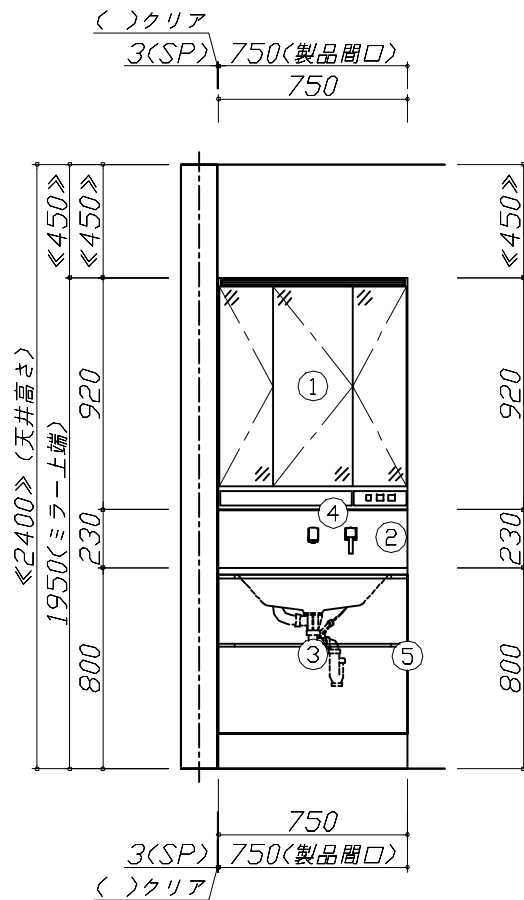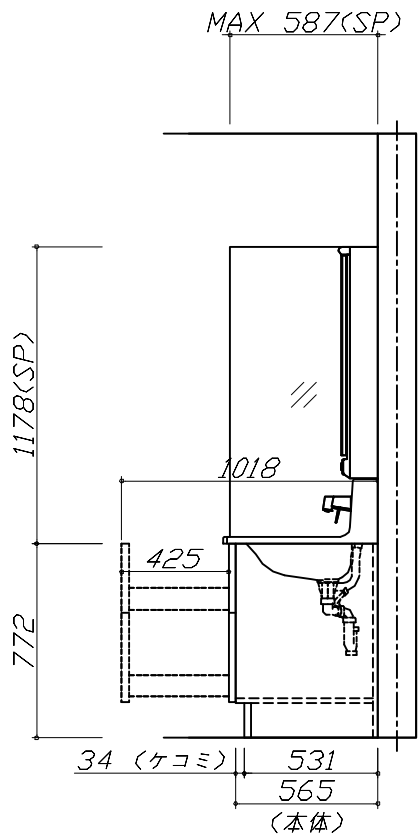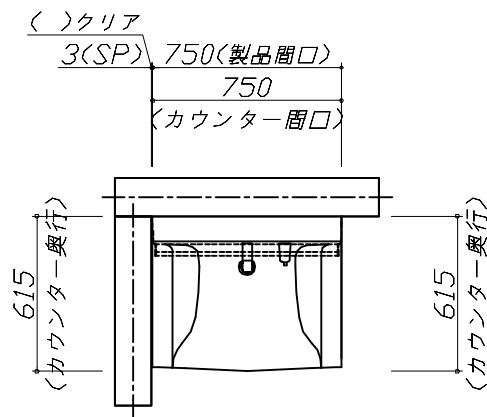

Takara standard
タカラスタンダード株式会社

現場名称： 熊本 熊本SR SUO様邸	ホーロー洗面化粧台 ELEENA エリーナ	姿図 1	縮 尺： 1 / 30
現場番号： C3392268	プラン番号： 9401A-2504-0630T	作成日： 2025年7月25日	
熊本営業所	担当営業： 熊本SR	担当アドバイザー： 熊本SR	

縮尺：A3サイズ等倍

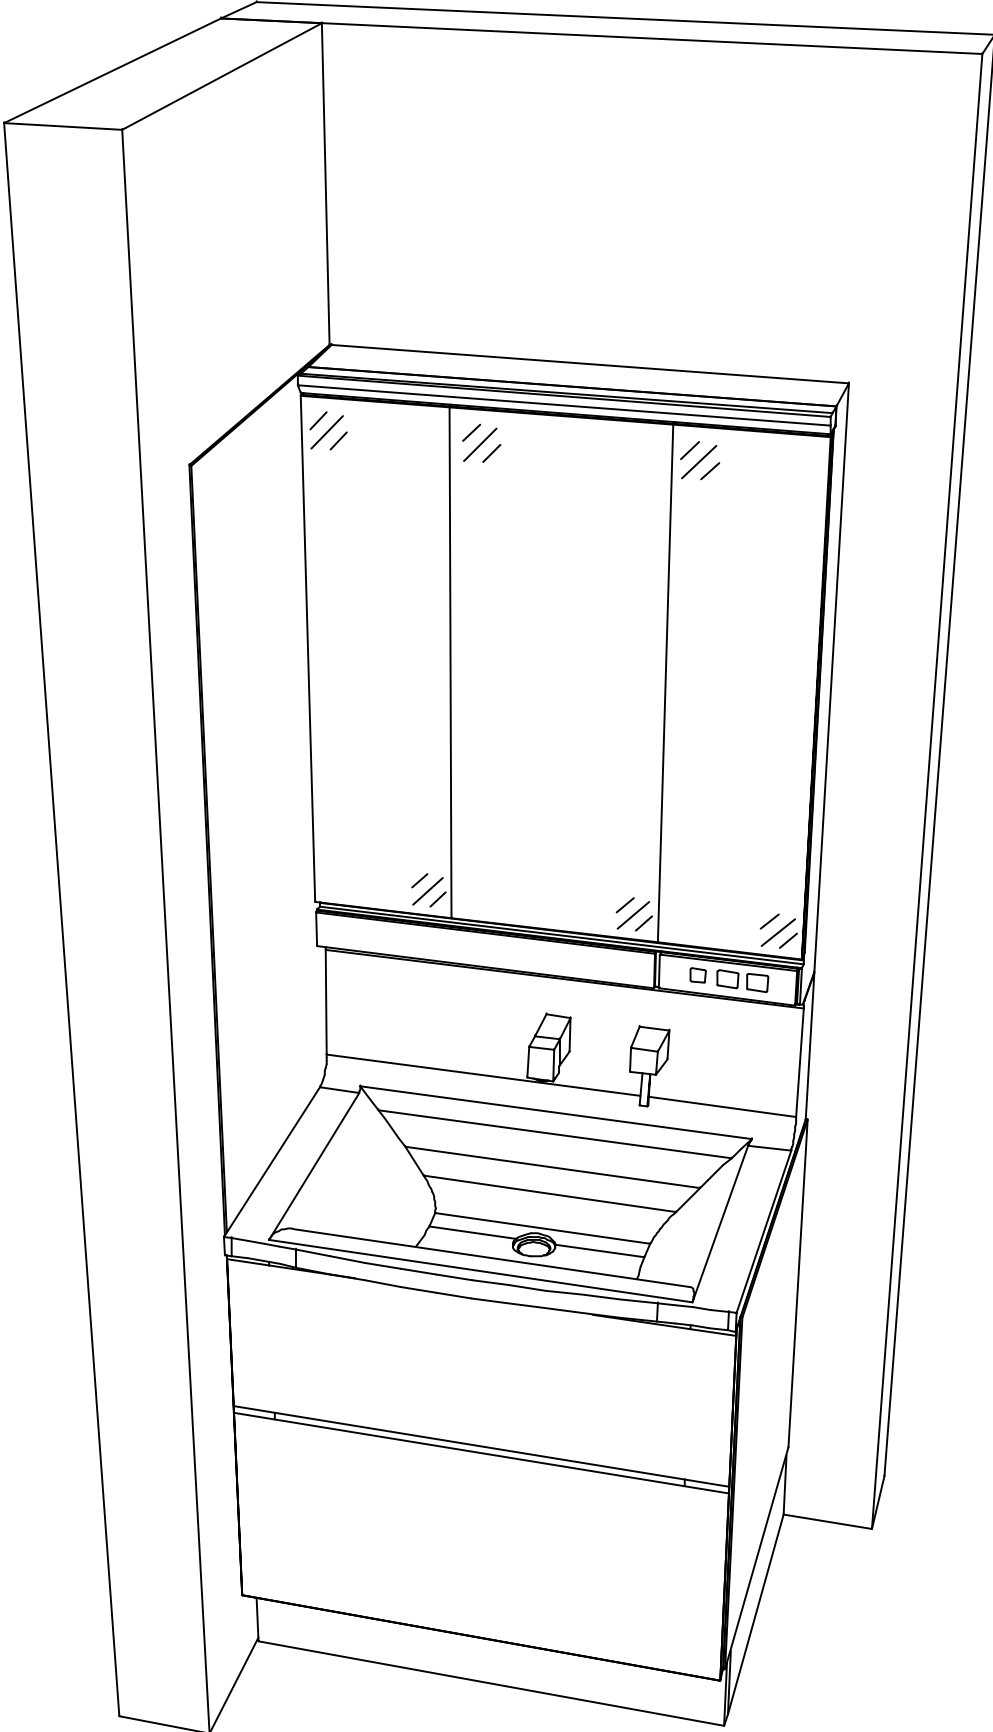

現場名称： 熊本 熊本SR SUQ様邸	ホーロー洗面化粧台 ELEENA エリーナ	姿図 2	縮 尺： 1 / 30
現場番号： C3392268	プラン番号： 9401A-2504-0630T	作成日： 2025年7月25日	
熊本営業所	担当営業： 熊本SR	担当アドバイザー： 熊本SR	