

ホーロー洗面化粧台 御見積書

御名前 熊本SR 洗面⑮ 様

業者 様

商品名 ELEENA エリーナ

商品
御見積金額 **¥854,600** (税込 ¥940,060)

()内の価格は税込価格<税率10%>を表示しています。

《参考》別途 商品組付費 別途

- ※ 商品御見積金額には商品組付費は含まれておりません。
- ※ 商品組付費には配送・搬入・商品組付等の費用を含んでいます。
- ※ 商品組付費は現場の状況により変動する事があります。
又、給水・給湯・ガス・ダクト・電気等の接続工事は含まれておりません。

◆ 御見積仕様

《洗面化粧台》

洗面本体サイズ	165cm
カウンター高さ	80cm
扉カラー	グレイッシュマロニエ・引手ブロンズ
カウンター	クォーツストーン・フラットカウンター
カラー	ブランソルベ
ミラー	1面鏡+フェイスクリアミラー
水栓①	シングルレバー式シャワー水栓
カラー①	クロムメッキタイプ
水栓②	-
カラー②	-
ガス種	未定
周波数	60Hz

◆ 御確認事項

作成日 2025年6月6日
プラン番号 9401A-2506-0172T
現場番号 C3392287

タカラスタANDARD株式会社
◆熊本営業所
熊本県熊本市中央区世安2-1-1
TEL 096-319-0100 / FAX 096-319-0101

◆熊本ショールーム
TEL 096-319-0200 / FAX 096-319-0202

担当営業	担当アドバイザー	プラン作成者
		信岡

◆ 備考

--	--

御名前 熊本SR 洗面⑮

様

現場番号	C3392287	プラン番号	9401A-2506-0172T	作成日	2025/6/6
------	----------	-------	------------------	-----	----------

御見積明細 洗面化粧台

NO	商品名	仕様	品番	数量	単価	金額
1	ミラー	フェイスクリアミラー3面鏡、コートあり	SEM-075M3AHYTA-1	1	127,500	127,500
2	ミラー	1面鏡、コートなし	SFM-090M1NHNNA-1	1	21,500	21,500
3	ミドルミラー		SFW-165BN(A--)-1	1	17,000	17,000
4	カウンタートップ	片寄せボウルタイプ・クォーツストーンカウンター	C-EGAP165WRA(EH-2	1	166,200	166,200
5	ボウルキャビネット	2段スライドタイプ(フロートタイプ)	S-EGXX090HCX(E1TGBX-3	1	154,000	154,000
6	片寄せボウルユニット		S-EASD075XCXCE1TGB-2	1	84,000	84,000
7	片寄せボウルユニット用脚	高さ80cm用	DU-B 80(H)	1	8,600	8,600
8	水栓	エコタイプシングルバー式シャワー水栓、クロムメッキ	KM8207TETK	1	25,500	25,500
9	エンドカバー	片寄せボウルユニット用	SEC-DPA (E1T)	1	13,500	13,500
10	エンドカバー	ウォールキャビネット用	SEC-WPA (E1T)	2	11,000	22,000
11	片寄せボウルチェア		DXチェア-B(H)	1	41,500	41,500
12	ウォールキャビネット	扉ソフトクローズ・耐震タッチ付	S-EWTW075XCPSE1TGB-3	1	60,000	60,000
13	ウォールキャビネット	扉ソフトクローズ・耐震タッチ付	S-EWTW090XCPSE1TGB-3	1	62,000	62,000
14	エンドパネル	フラットカウンター用	SEP-XH80RA(E1TG)	1	47,000	47,000
15	施工キット	1面鏡・ミラーパネル・ミドルミラー・洗面パネル用	SCUセコウキット	2	1,600	3,200
16	どこでもラック(スクエアタイプ)	タオルハンガーS、ホワイト	MGSK タオルハンガーS(W	1	1,100	1,100
洗面化粧台合計				18		¥854,600

商品総合計	18	¥854,600
-------	----	----------

※ 御見積明細の価格には消費税は含まれておりません。別途消費税が必要となります。

《参考》別途 商品組付費



洗面化粧台商品組付費

別途




※ 商品組付費は現場の状況により変動する事があります。又、給水・給湯・ガス・ダクト・電気等の接続工事は含まれておりません。


()内の価格は税込価格<税率10%>を表示しています。

- 必ずご確認ください。
- ・天井高さと製品の総高さを十分にご確認ください。
 - ・《 》内寸法は参考寸法です。
- 表示記号について
- ・SP：洗面パネル
- ドレッサーの【★注】部はオープンのため、壁面が見えます。

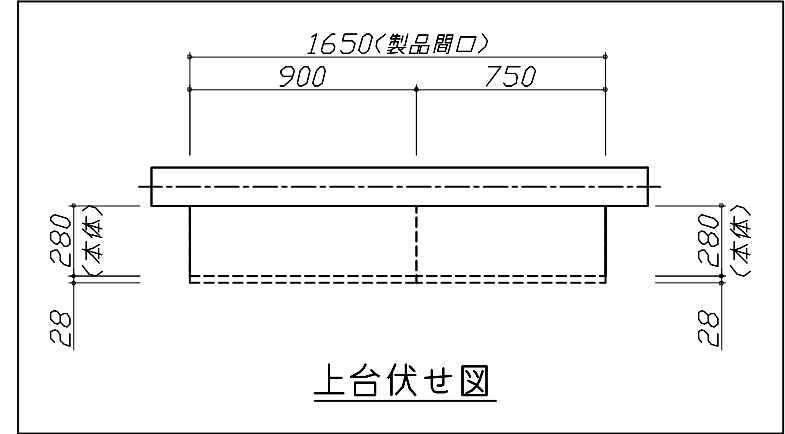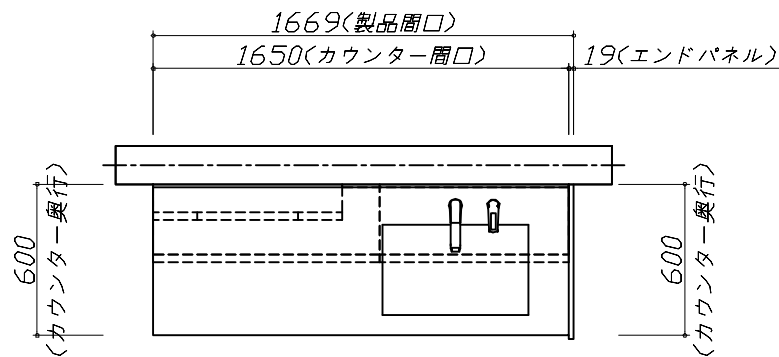

上台伏せ図

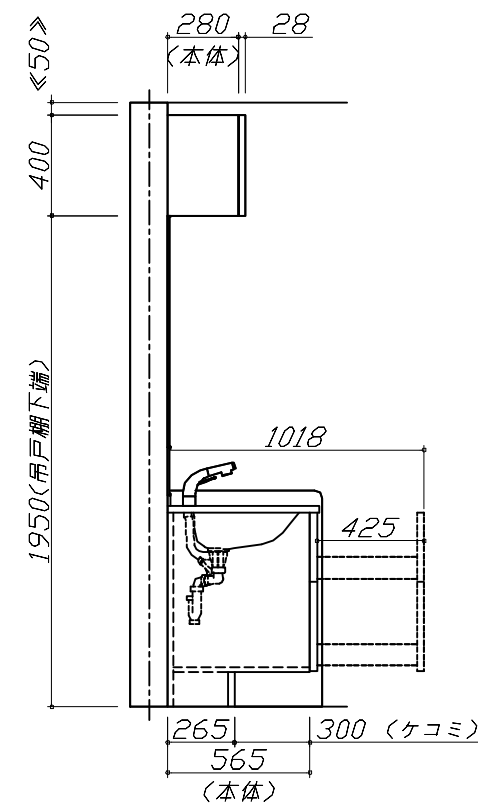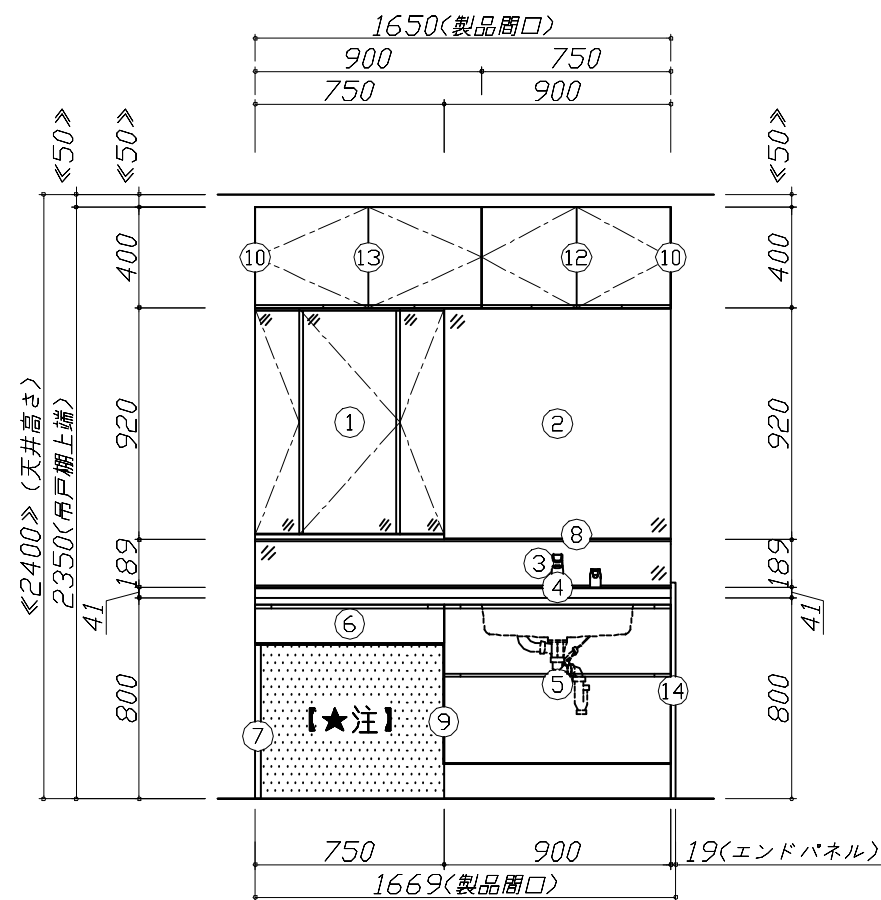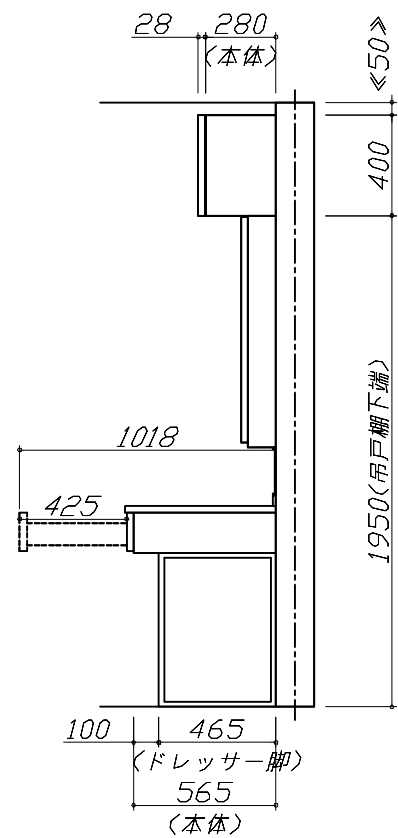

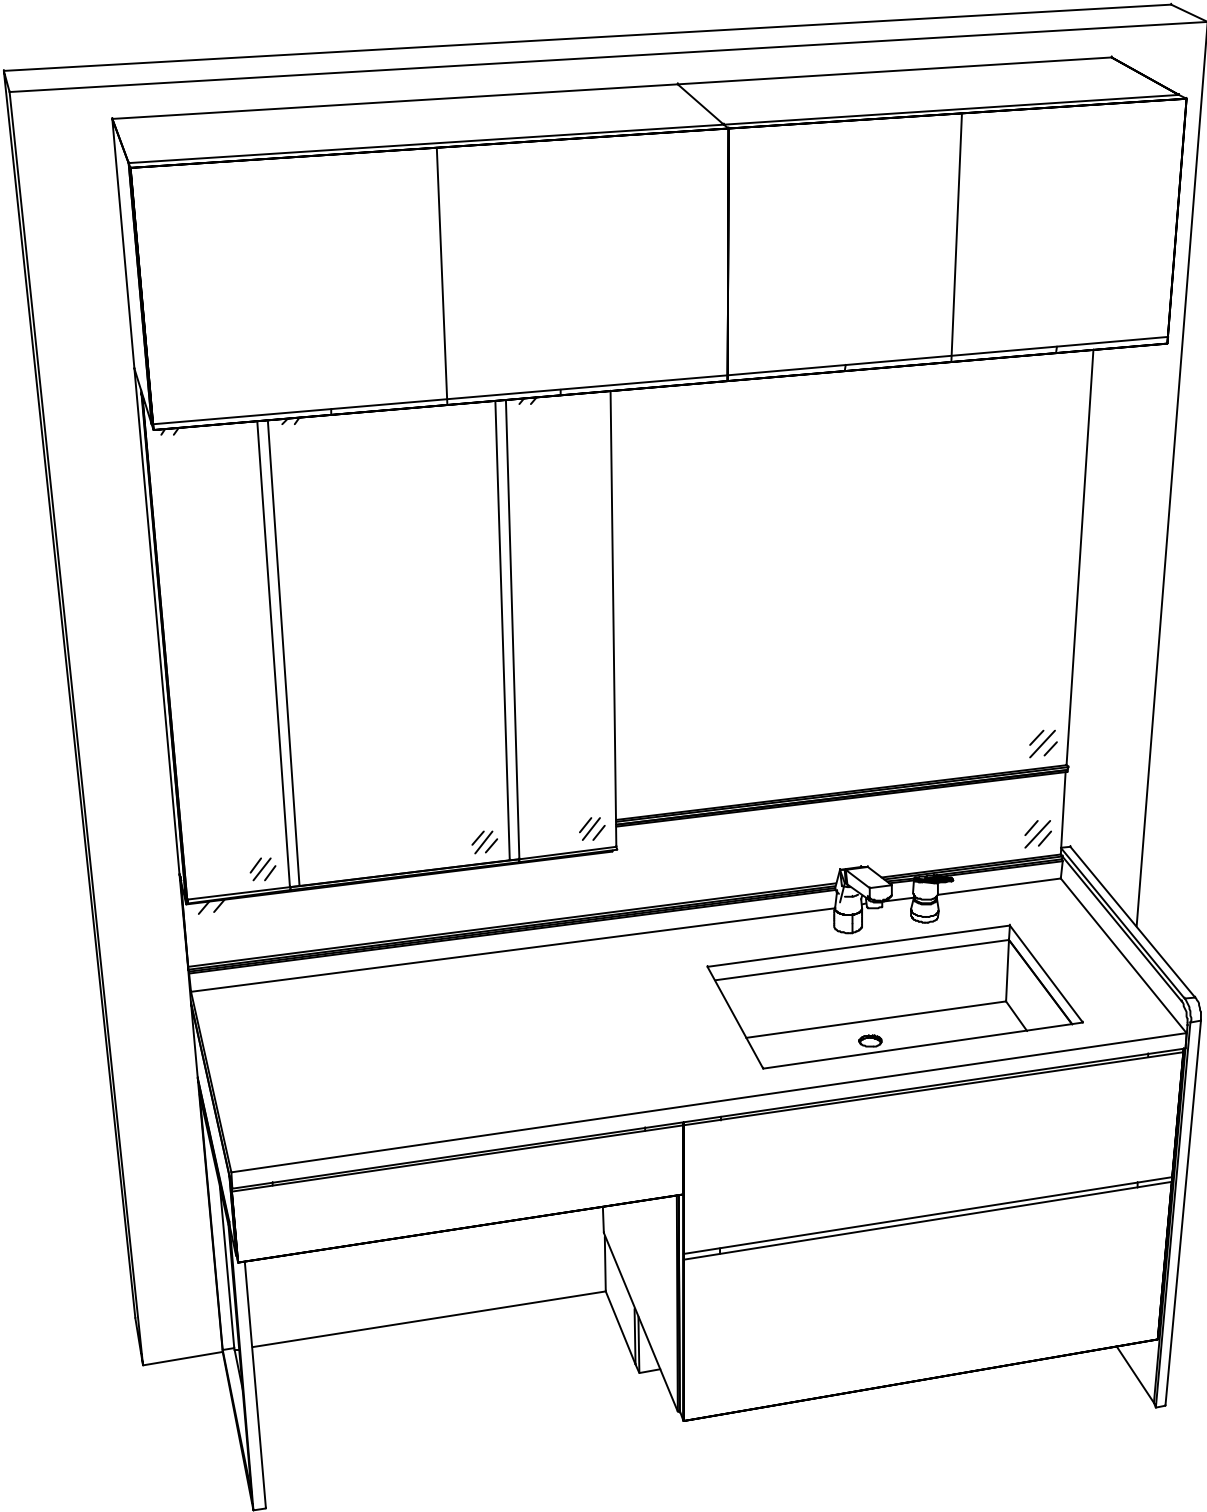

Takara standard タカラスタンダード株式会社	現場名称： 熊本SR 洗面⑤様邸	ホーロー洗面化粧台 ELEENA エリーナ	姿図 2	縮 尺： 1 / 30
	現場番号： C3392287	プラン番号： 9401A-2506-0172T	作成日： 2025年6月6日	
	熊本営業所	担当営業 ：	担当アドバイザー：	

縮尺：A3サイズ等倍