

ホーロー洗面化粧台 御見積書

御名前 熊本 熊本SR SU⑨ 様

業者 様

商品名 FAMILIE ファミュー

作成日 2025年7月29日
プラン番号 9401A-2507-1173T
現場番号 C3382679

タカラスタンダード株式会社
◆熊本営業所
熊本県熊本市中央区世安2-1-1
TEL 096-319-0100 / FAX 096-319-0101

◆熊本ショールーム
TEL 096-319-0200 / FAX 096-319-0202

商品
御見積金額 **¥418,300 (税込 ¥460,130)**

()内の価格は税込価格<税率10%>を表示しています。

《参考》別途 商品組付費 **¥59,000 (税込 ¥64,900)**
《参考》別途 現場配送費 **¥0 (税込 ¥0)**

- ※ 商品御見積金額には商品組付費は含まれておりません。
- ※ 商品組付費には搬入・商品組付等の費用を含んでいます。
- ※ 商品組付費は現場の状況により変動する事があります。
又、給水・給湯・ガス・ダクト・電気等の接続工事は含まれておりません。

担当営業	担当アドバイザー	プラン作成者
	熊本SR	熊本SR

◆ 御見積仕様

《洗面化粧台》

洗面本体サイズ 75cm

ぴったり対応 -

カウンター高さ 85cm

扉カラー ホワイトアッシュ

カウンター 人造大理石(ハイバックカウンター)

カラー クリスタルホワイト

ミラー 大型ミラー1面鏡

水栓 シングルレバー式シャワー水栓

カラー クロムメッキタイプ

ガス種 未定

周波数 60Hz

◆ 御確認事項

◆ 備考

--	--

No.*

御名前 熊本 熊本SR SU⑨

様

現場番号	C3382679	プラン番号	9401A-2507-1173T	作成日	2025/7/29
------	----------	-------	------------------	-----	-----------

御見積明細 洗面化粧台

NO	商品名	仕様	品番	数量	単価	金額
1	洗面下台	スライド(2段)タイプ・ソフトクローズ	S-YGRt075TCA(YZWWUL-1	1	131,300	131,300
2	水栓	エコタイプ [®] シングルレバー式シャワー水栓、クロムメッキ	FSL140KTK	1	24,000	24,000
3	ミラー	大型ミラー1面鏡(LED仕様)	SEM- 75 YE	1	57,500	57,500
4	ウォールキャビネット		S-YWTW075XCX(YZWW)-4	1	33,000	33,000
5	トールユニット下台	2段引出しタイプ	S-YDSY030TCX(YZWWU-1	1	42,500	42,500
6	トールユニット中台		S-YCTY030XLX(YZWWL-1	1	47,500	47,500
7	トールユニット上台		S-YUTY030XLX(YZWW)-3	1	19,000	19,000
8	エンドパネル	トールユニット上台用	SEP-TU (YZW)-2	1	9,000	9,000
9	エンドパネル	トールユニット下台用	SEP-TD (YZW)-3	1	29,500	29,500
10	見切り対応フィラー	トールユニット用	ミキJST10 N-1	1	1,000	1,000
11	ホーロー洗面パネル	深型タイプ [®] 高さ235cm用・ホワイト	PSP-YDTA (SW	1	14,100	14,100
12	ホーロー洗面パネル	高さ調整用パネル	PSP-DSFLA	1		
13	エッジセット		SPエッジセットJ (MW)-2	1	1,500	1,500
14	施工キット		SPHセコウキット	1	4,300	4,300
15	どこでもラック(スクエアタイプ)	タオルハンガーL、ホワイト	MGSK タオルハンガー-L (W	1	2,500	2,500
	どこでもラック(スクエアタイプ)	アタッチメント(小物トレイ)	MGAK コモトレ-35S (W	1	500	500
16	どこでもラック(スクエアタイプ)	タオルハンガーS、ホワイト	MGSK タオルハンガー-S (W	1	1,100	1,100
洗面化粧台合計				17		¥418,300
商品総合計				17		¥418,300

※ 御見積明細の価格には消費税は含まれておりません。別途消費税が必要となります。

《参考》別途 商品組付費

洗面化粧台商品組付費

¥59,000 (税込 ¥64,900)






《参考》別途 現場配送費

¥0 (税込 ¥0)

※ 商品組付費は現場の状況により変動する事があります。又、給水・給湯・ガス・ダクト・電気等の接続工事は含まれておりません。

()内の価格は税込価格<税率10%>を表示しています。

■必ずご確認ください。
 ・天井高さとの製品の総高さを十分にご確認ください。
 ・《 》内寸法は参考寸法です。
 ■表示記号について
 ・SP：洗面パネル

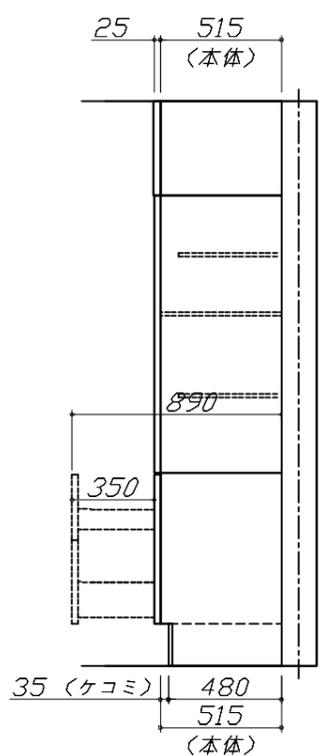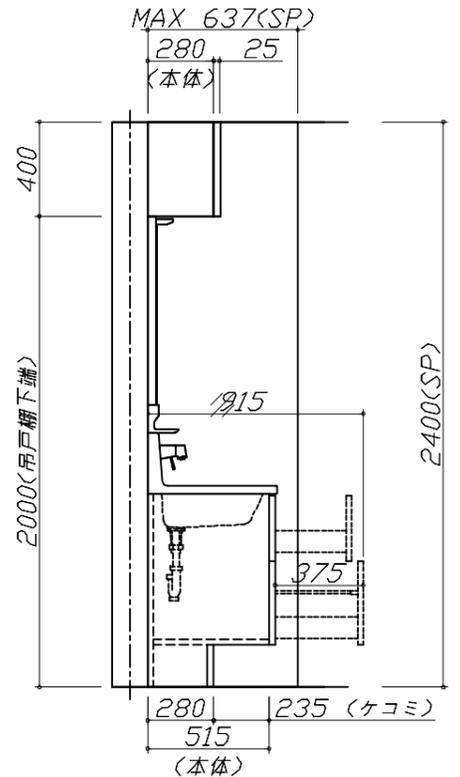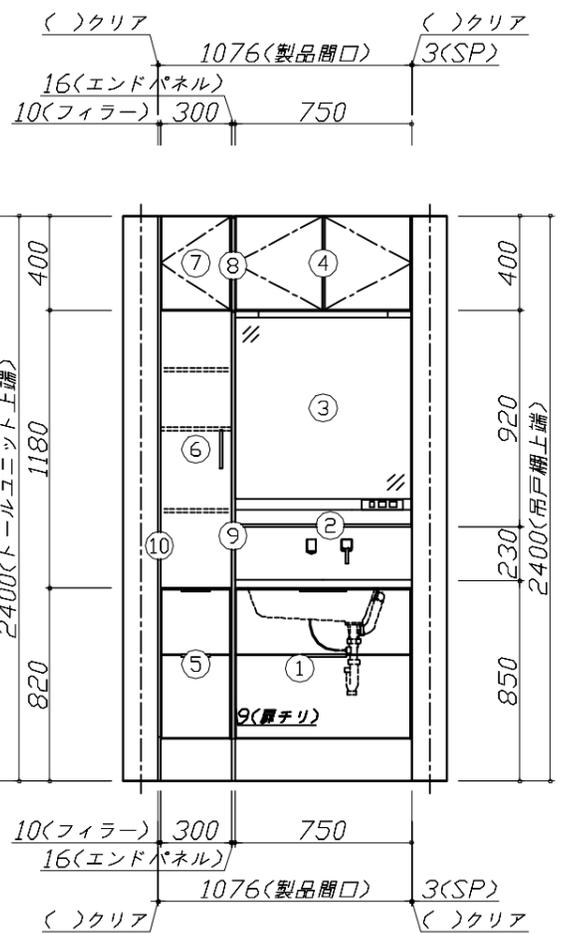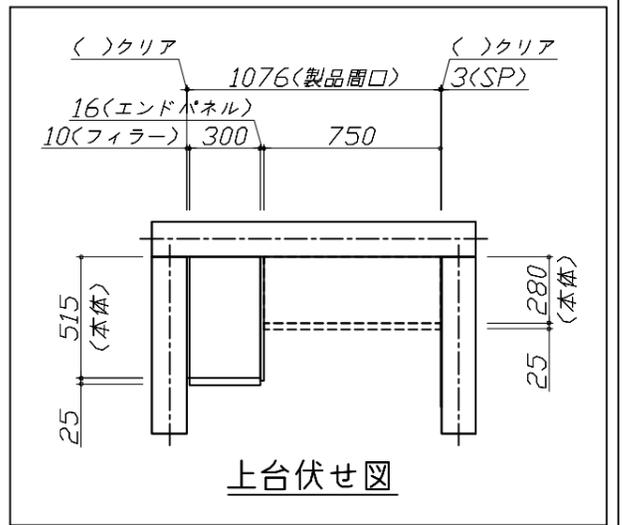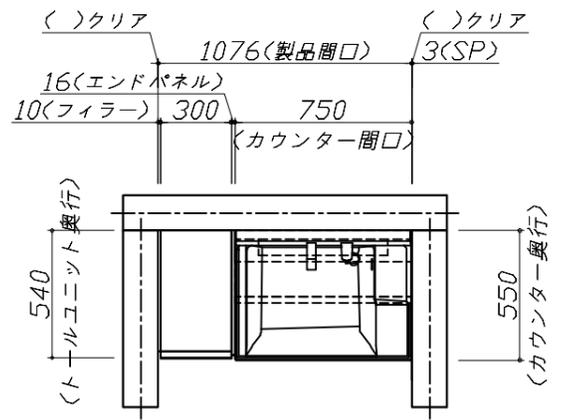


Takara standard
 タカラスタンダード株式会社

現場名称： 熊本 熊本SR SU®様邸
 現場番号： C3382679
 熊本営業所

ホーロー洗面化粧台 FAMILIE ファミーユ
 プラン番号： 9401A-2507-1173T
 担当営業：

姿図 1 縮尺： 1 / 30
 作成日： 2025年7月29日
 担当アドバイザー： 熊本SR

縮尺：A3サイズ等倍

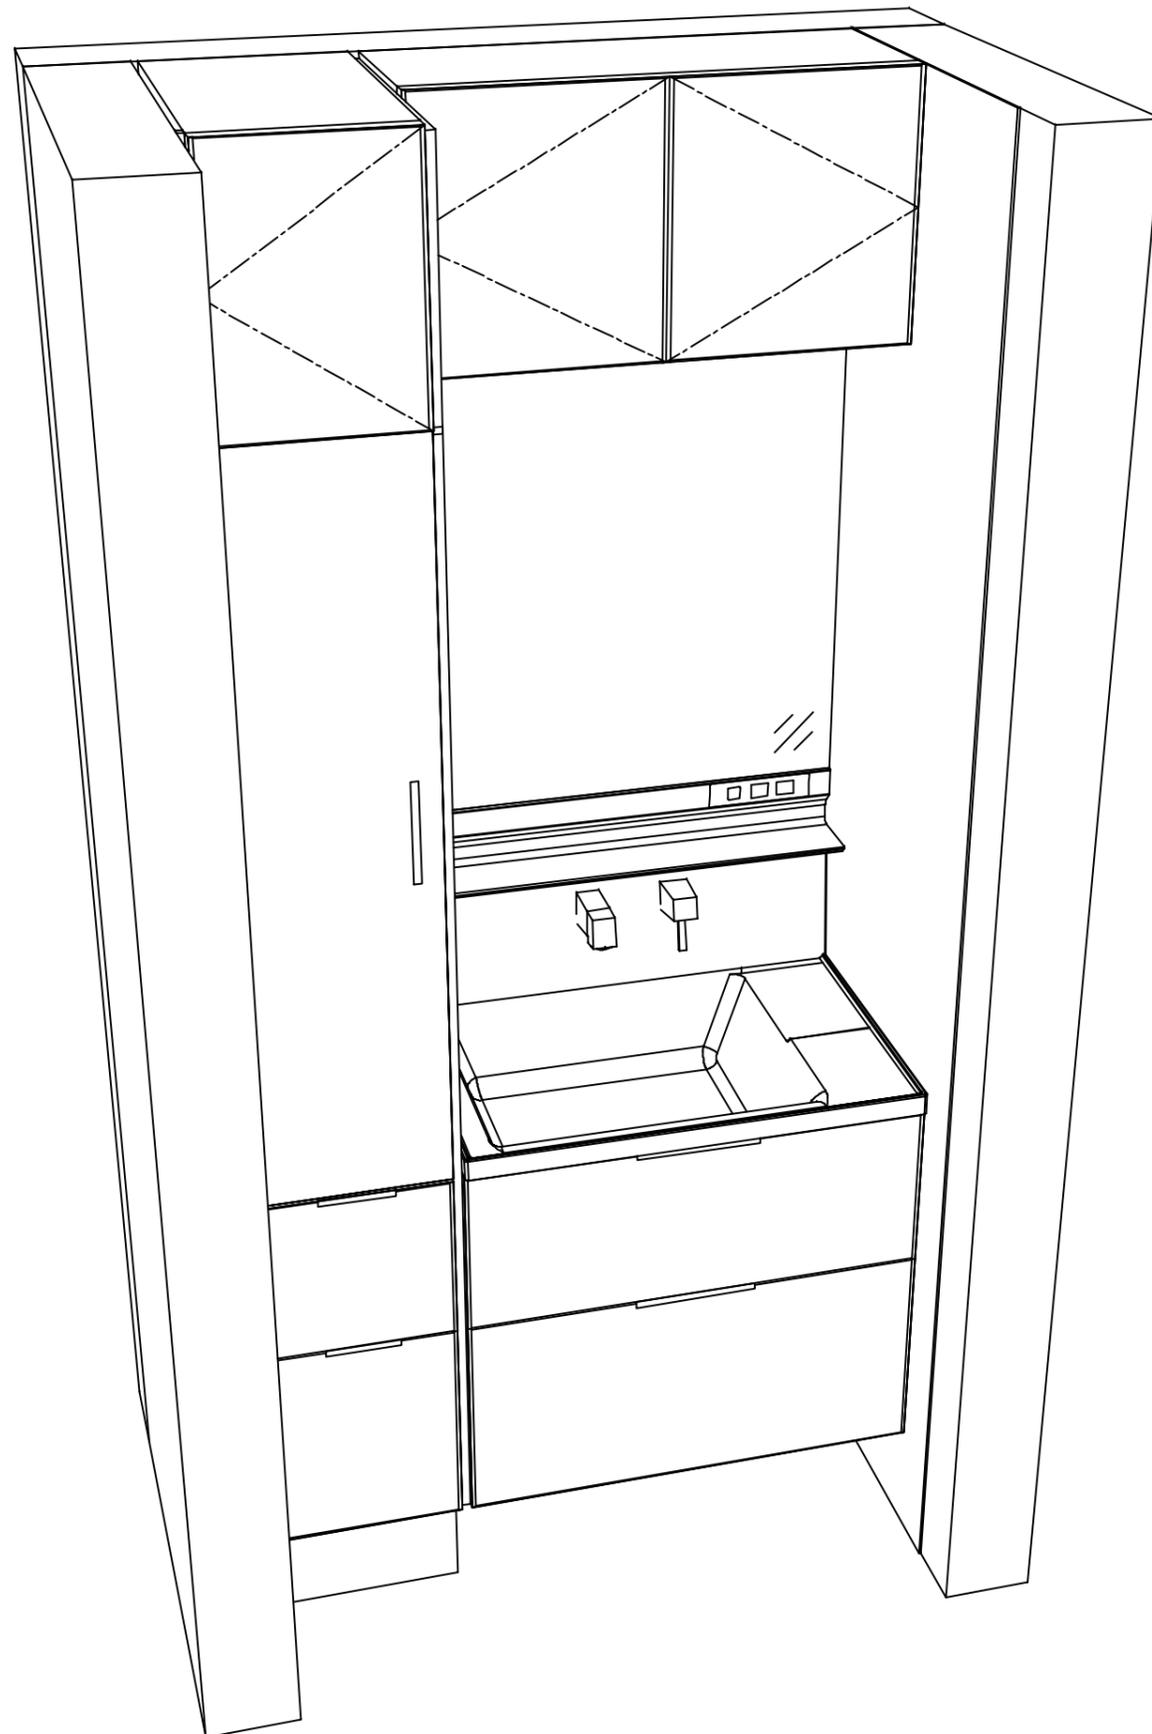

Takara standard
タカラスタンダード株式会社

現場名称： 熊本 熊本SR SU@様邸

現場番号： C3382679

熊本営業所

ホーロー洗面化粧台 FAMILIE ファミュー

プラン番号： 9401A-2507-1173T

担当営業 :

姿図 2

縮尺： 1 / 30

作成日： 2025年7月29日

担当アドバイザー： 熊本SR

縮尺：A3サイズ等倍