

ホーロー洗面化粧台 御見積書

ページ 1/2

御名前 熊本SR マンションコーナ
様
業者 熊本SR マンションコーナ
様
商品名 FAMILIE ファミリー

作成日 2023年3月7日
プラン番号 9401A-2303-0256T
現場番号 C2863712

タカラスタンドワンダード株式会社
◆熊本支店 販売課
熊本県熊本市中央区世安2-1-1
TEL 096-319-0100 / FAX 096-319-0101

◆熊本ショールーム
TEL 096-319-0200 / FAX 096-319-0202

商品御見積金額 ¥316,500 (税込 ¥348,150)

()内の価格は税込価格<税率10%>を表示しています。

《参考》別途 商品組付費 別途

- ※ 商品御見積金額には商品組付費は含まれておりません。
- ※ 商品組付費は現場の状況により変動する事があります。
又、給水・給湯・ガス・タクト・電気等の接続工事は含まれておりません。

◆ 御見積仕様

《洗面化粧台》

洗面本体サイズ 90cm
カウンタースタンド高さ 80cm
扉カラー ウォルナットグレージュ
カウンタースタンド 人造大理石・ハイバックカウンタースタンド
カラー クリスタルホワイト
ミラー 3面鏡
水栓 シングルレバー式シャワー水栓
カラー クロムメッキタイプ
ガス種 未定
周波数 60Hz

◆ 御確認事項

担当営業	担当アドバイザー	プラン作成者
	熊本SR	熊本SR

◆ 備考

--	--

--	--

No.*

御名前 熊本SR マンションコーナー様

現場番号	C2863712	プラン番号	9401A-2303-0256T	作成日	2023/3/7
------	----------	-------	------------------	-----	----------

御見積明細 洗面化粧台

NO	商品名	仕様	品番	数量	単価	金額
1	洗面下台	スライド(2段)タイプ	S-YERt090HXAX(YWV)ル-3	1	135,500	135,500
2	水栓	エコタイプシングルレバー式シャワー水栓、クロムメッキ	FSL140KTK	1	22,500	22,500
3	ミラー	3面鏡(ホワイトLED)	SAM-090M3AHYEA-1	1	50,400	50,400
4	トールユニット下台	3段引出しタイプ	S-YTDY045LXGYWV)-1	1	82,500	82,500
5	台輪	トールユニット用	S-DB45W-80(N)	1	3,500	3,500
6	エンドパネル	トールユニット下台用	SEP-TD (YWV)-2	1	21,000	21,000
7	どこでもラック(スクエアタイプ)	タオルハンガーS、ホワイト	MGSK タオルハンガー-S (W)	1	1,100	1,100
洗面化粧台合計				7		¥316,500

商品総合計	7	¥316,500
-------	---	----------

※ 御見積明細の価格には消費税は含まれておりません。別途消費税が必要となります。






《参考》別途 商品組付費

洗面化粧台商品組付費

別途

※ 商品組付費は現場の状況により変動する事があります。又、給水・給湯・ガス・ダクト・電気等の接続工事は含まれておりません。
()内の価格は税込価格<税率10%>を表示しています。


- 必ずご確認ください。
- ・天井高さや製品の総高さを十分にご確認ください。
- ・<< 内寸法は参考寸法です。
- 表示記号について
- ・SP：洗面パネル

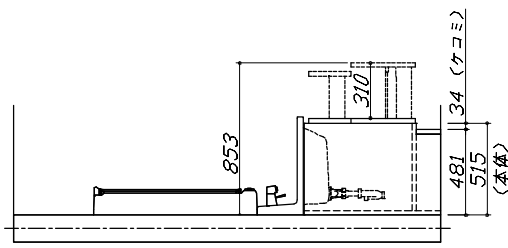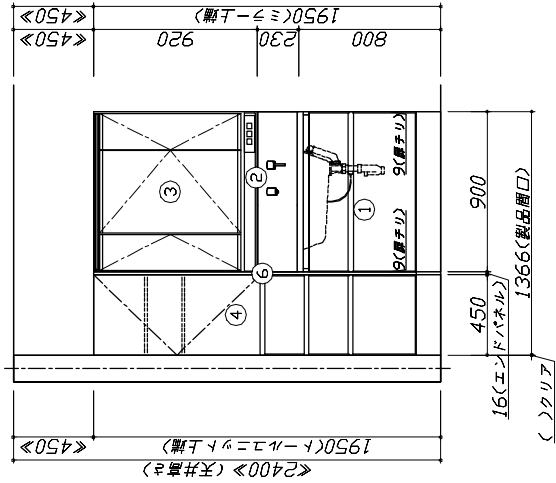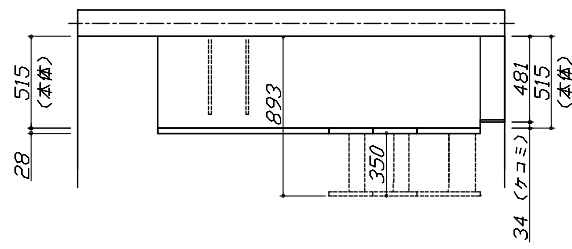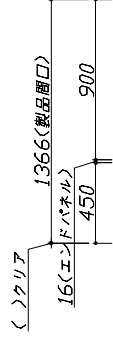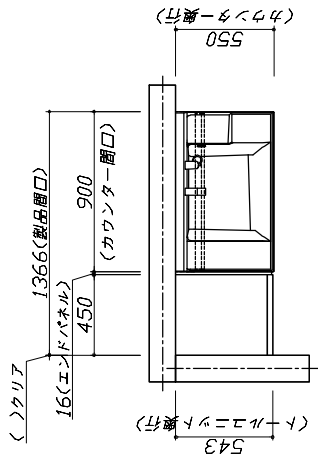

Takara standard
タカラスタンダード株式会社

現場名称： 熊本SR マジココーナー様邸	ホーロー洗面化粧台	FAMILY ファミリー	姿図 1	縮 R： 1 / 30
現場番号： C2863712	プラン番号： 9401A-2303-0256T		作成日： 2023年3月7日	
熊本支店 販売課	担当営業：		担当アドバイザー： 熊本SR	

縮尺：A3サイズ等倍

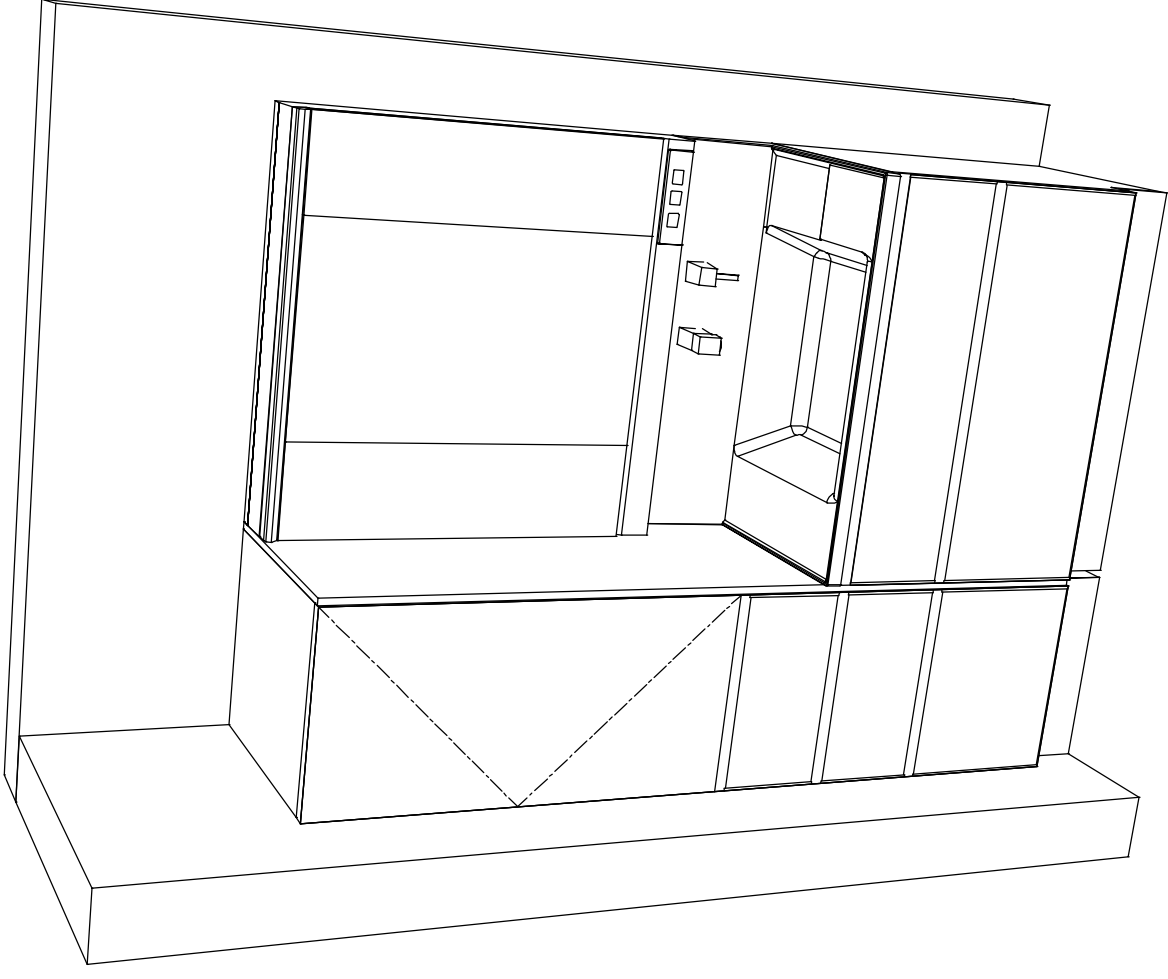

Takara standard
タカラスタンダード株式会社

現場名称： 熊本SR マジックコーナー様邸
現場番号： C2863712
熊本支店 販売課

ホーロー洗面化粧台 FAMILIE ファミリーユ
プラン番号： 9401A-2303-0256T
担当営業：

姿図 2 縮尺： 1 / 30
作成日： 2023年3月7日
担当アドバイザー： 熊本SR

縮尺：A3サイズ等倍