

ホーロー洗面化粧台 御見積書

御名前 新SR SU 様

業者 _____ 様

商品名 FAMILIE ファミーユ

作成日 2020年12月4日
 プラン番号 2810E-2012-0056T
 現場番号 C1262577

タカラスタANDARD株式会社
 草津営業所
 滋賀県栗東市小柿4丁目7番13号
 TEL 077-598-5777 / FAX 077-553-0022

草津ショールーム
 TEL 077-598-5888 / FAX 077-553-0033

商品
 御見積金額 **¥220,300 (税込 ¥242,330)**

()内の価格は税込価格<税率10%>を表示しています。

(参考) 別途 商品組付費 ¥40,000 (税込 ¥44,000)

商品御見積金額には商品組付費は含まれておりません。
 商品組付費は現場の状況により変動する事があります。
 又、給水・給湯・ガス・ダクト・電気等の接続工事は含まれておりません。

担当営業	担当アドバイザー	プラン作成者

御見積仕様 御見積のカラー表示は参考です。最終発注時には必ず御確認下さい。

(洗面化粧台)	
洗面本体サイズ	75cm
カウンター高さ	80cm
扉カラー	ミックスウッドホワイト
カウンター	人造大理石・ハイバックカウンター
カラー	クリスタルホワイト
ミラー	3面鏡
水栓	シングルレバー式シャワー水栓
カラー	クロムメッキタイプ
ガス種	未定
周波数	60Hz

御確認事項

備考

--	--

御名前 新SR SU

様

現場番号	C1262577	プラン番号	2810E-2012-0056T	作成日	2020/12/4
------	----------	-------	------------------	-----	-----------

御見積明細 洗面化粧台

御見積のカラー表示は参考です。最終発注時には必ず御確認下さい。

NO	商品名	仕様	品番	数量	単価	金額
1	洗面下台	スライド(2段)タイプ・ソフトクローズ	S-YER ϵ 075HCA(YBW) μ -3	1	107,900	107,900
2	そこまでホーローラック		S-DX 75WN	1	23,000	23,000
3	水栓	Eコタイプシングルレバー式シャワー水栓、ゴムメッキ	FSL140KTK	1	21,000	21,000
4	ミラー	3面鏡(ワイドLED)	SAM-075M3AHYEA-1	1	39,900	39,900
5	ウォールキャビネット		S-YWTW075XCX(YBW)-3D	1	21,500	21,500
6	間仕切り名人	Hタイプ	MG ϵ ジキRJ HS 1	1	3,400	3,400
7	間仕切り名人	Sタイプ	MG ϵ ジキRJSA1	2	1,800	3,600
洗面化粧台合計				8		¥220,300

商品総合計	8	¥220,300
-------	---	----------

御見積明細の価格には消費税は含まれておりません。別途消費税が必要となります。

(参考) 別途 商品組付費






洗面化粧台商品組付費

¥40,000 (税込 ¥44,000)

商品組付費は現場の状況により変動する事があります。又、給水・給湯・ガス・ダクト・電気等の接続工事は含まれておりません。

()内の価格は税込価格 < 税率10% > を表示しています。

- 必ずご確認ください。
 - ・天井高さとの製品の総高さを十分にご確認ください。
 - ・《 》内寸法は参考寸法です。
- 表示記号について
 - ・SP：洗面パネル

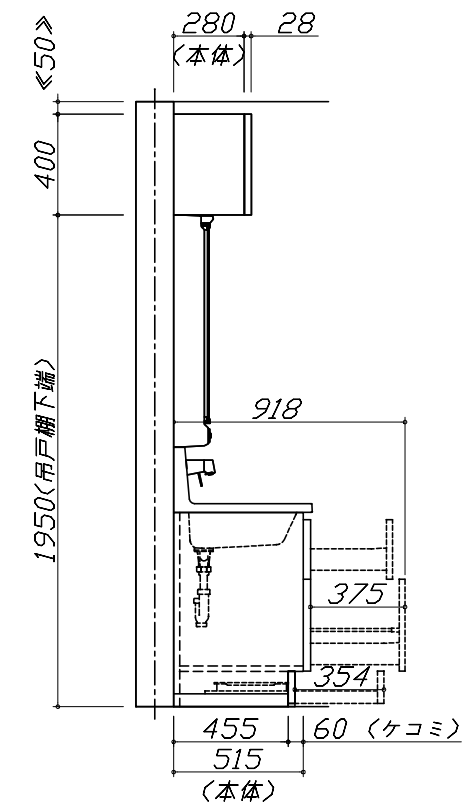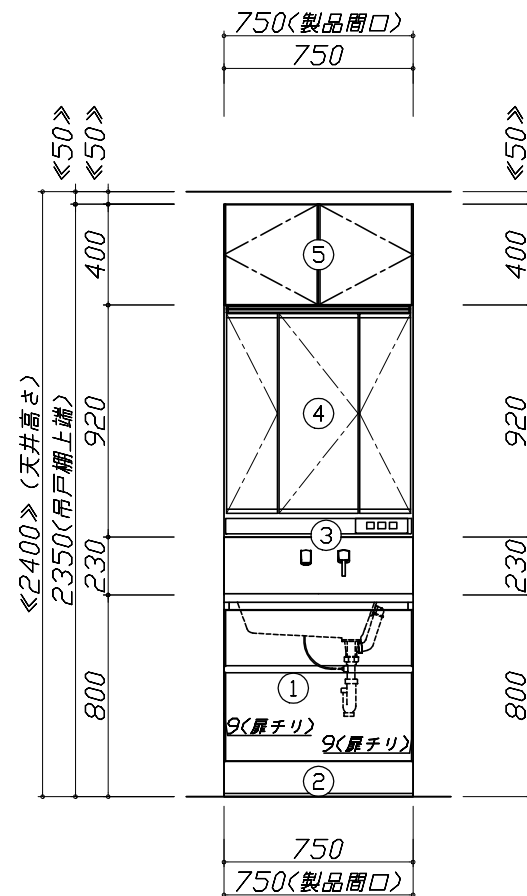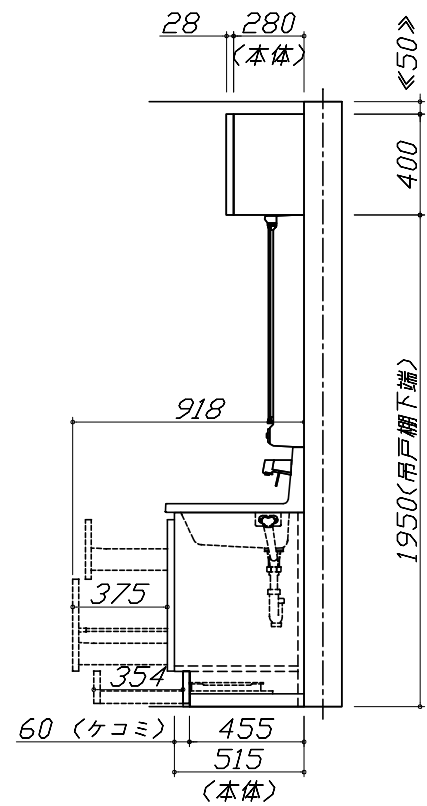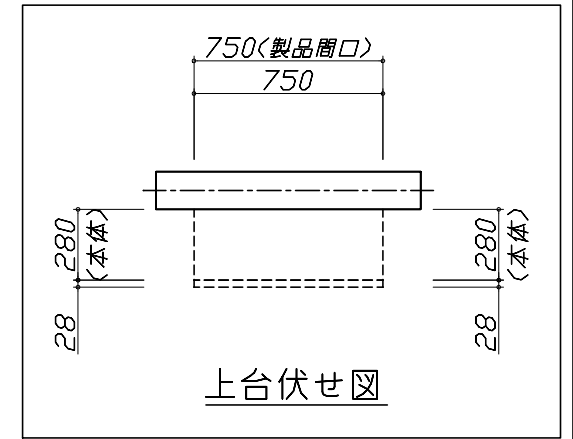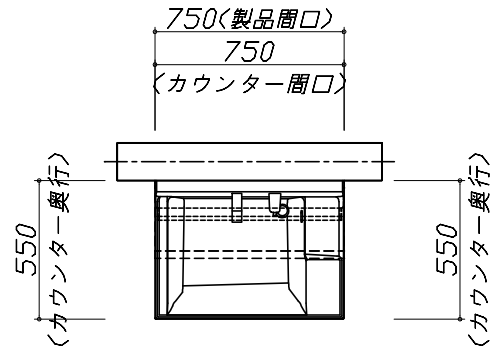


Takara standard
タカラスタンダード株式会社

現場名称： 新SR SU®様邸
現場番号： C1262577
草津営業所

ホーロー洗面化粧台 FAMILIE ファミュー
プラン番号： 2810E-2012-0056T
担当営業 :

姿図 1 縮尺： 1 / 30
作成日： 2020年12月4日
担当アドバイザー：

縮尺：A3サイズ等倍

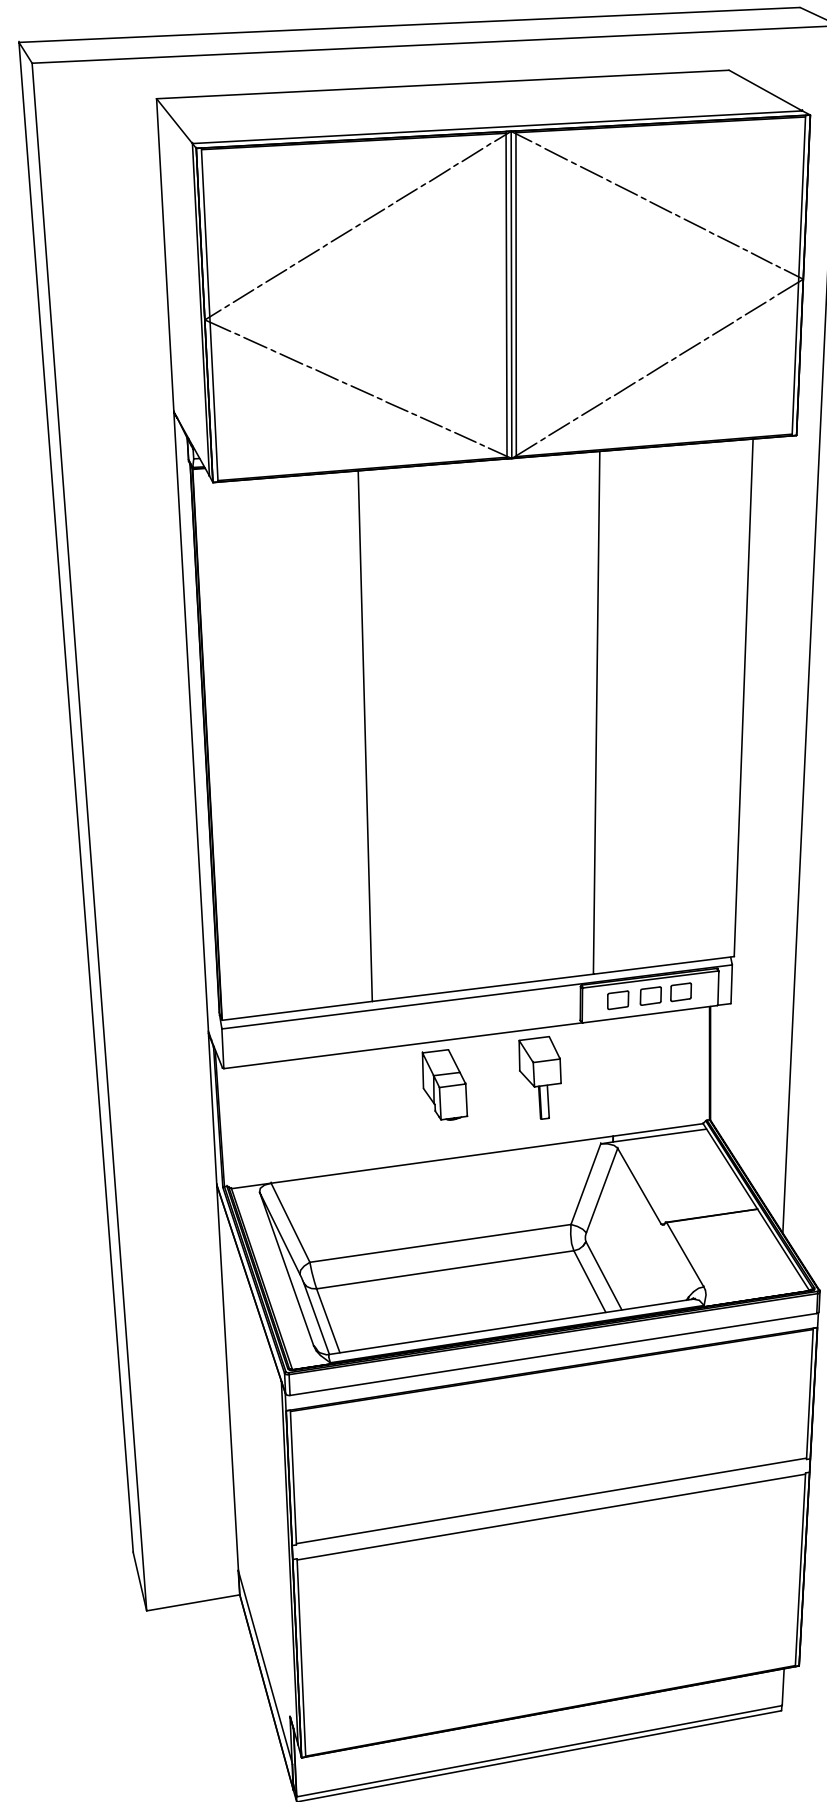

Takara standard
 タカラスタンダード株式会社

現場名称： 新SR SU@様邸
 現場番号： C1262577
 草津営業所

ホーロー洗面化粧台 FAMILIE ファミュー
 プラン番号： 2810E-2012-0056T
 担当営業 :

姿図 2 縮尺： 1 / 30
 作成日： 2020年12月4日
 担当アドバイザー：

縮尺：A3サイズ等倍