

木製洗面化粧台 御見積書

御名前 新SR SU 様

業者 様

商品名 WIT ウィット

作成日 2020年12月4日
 プラン番号 2810E-2012-0059T
 現場番号 C1262870

タカスタンダード株式会社
 草津営業所
 滋賀県栗東市小柿4丁目7番13号
 TEL 077-598-5777 / FAX 077-553-0022

草津ショールーム
 TEL 077-598-5888 / FAX 077-553-0033

商品
 御見積金額 **¥68,800 (税込 ¥75,680)**

()内の価格は税込価格<税率10%>を表示しています。

(参考) 別途 商品組付費 ¥48,000 (税込 ¥52,800)

商品御見積金額には商品組付費は含まれておりません。
 商品組付費は現場の状況により変動する事があります。
 又、給水・給湯・ガス・ダクト・電気等の接続工事は含まれておりません。

担当営業	担当アドバイザー	プラン作成者

御見積仕様 御見積のカラー表示は参考です。最終発注時には必ず御確認下さい。

(洗面化粧台)	
洗面本体サイズ	75cm
ボウル面高さ	80cm
扉カラー	ナチュラルウッド
引手	レール引手(シルバー)
ボウル	高品位ホーローデッキ水栓タイプ
カラー	ホワイト
ミラー	1面鏡
水栓	シングルレバー式シャワー水栓
カラー	ホワイトタイプ
ガス種	未定
周波数	60Hz

御確認事項

備考

--	--

御名前 新SR SU

様

現場番号	C1262870	プラン番号	2810E-2012-0059T	作成日	2020/12/4
------	----------	-------	------------------	-----	-----------

御見積明細 洗面化粧台

御見積のカラー表示は参考です。最終発注時には必ず御確認下さい。

NO	商品名	仕様	品番	数量	単価	金額
1	洗面下台	扉タイプ	S-VBDP075HXX(BPミ-AA-2	1	32,800	32,800
2	水栓	シングルレバー式シャワー水栓、ホワイト	KM8017TK	1	14,400	14,400
3	ミラー	1面鏡、コートなし	SHM-075M1NFNEA-1	1	11,800	11,800
4	ホーロー洗面パネル	カンタン取付タイプ・パールホワイト	PSP-Y S A (PW)-2	1	6,300	6,300
5	施工キット	ミラーパネル・洗面パネル用	SCUセコキット	1	1,600	1,600
6	排水トラップセット		STラップA(N)	1	900	900
7	SHMミラー専用フック	2個入	SHMミラーフック	1	500	500
8	SHMミラー専用ラック		SHMミラーラック	1	500	500
洗面化粧台合計				8		¥68,800
商品総合計				8		¥68,800

御見積明細の価格には消費税は含まれておりません。別途消費税が必要となります。

(参考) 別途 商品組付費






洗面化粧台商品組付費

¥48,000 (税込 ¥52,800)

商品組付費は現場の状況により変動する事があります。又、給水・給湯・ガス・ダクト・電気等の接続工事は含まれておりません。

()内の価格は税込価格 < 税率10% > を表示しています。

- 必ずご確認ください。
 - ・天井高さとの製品の総高さを十分にご確認ください。
 - ・《 》内寸法は参考寸法です。
- 表示記号について
 - ・SP：洗面パネル

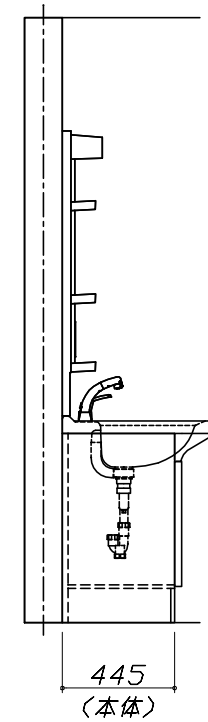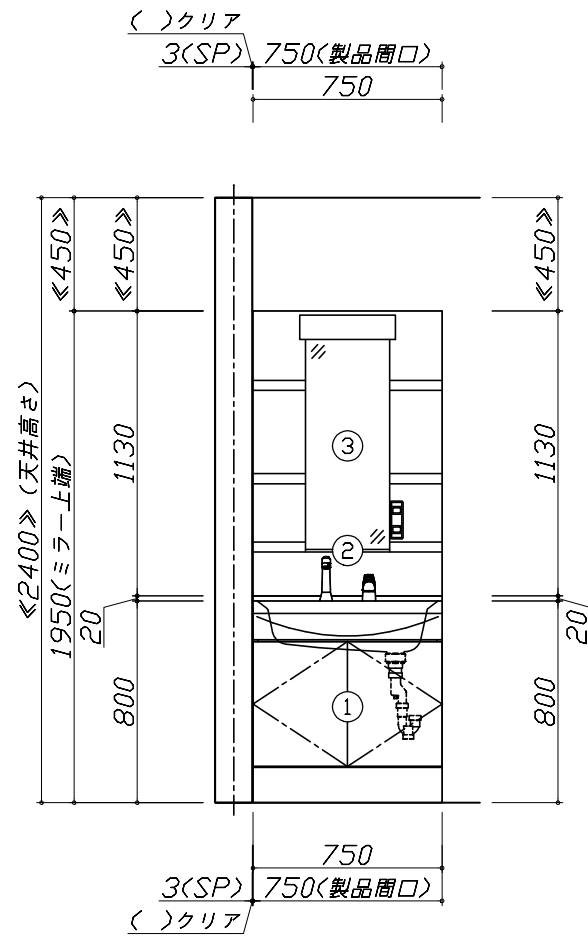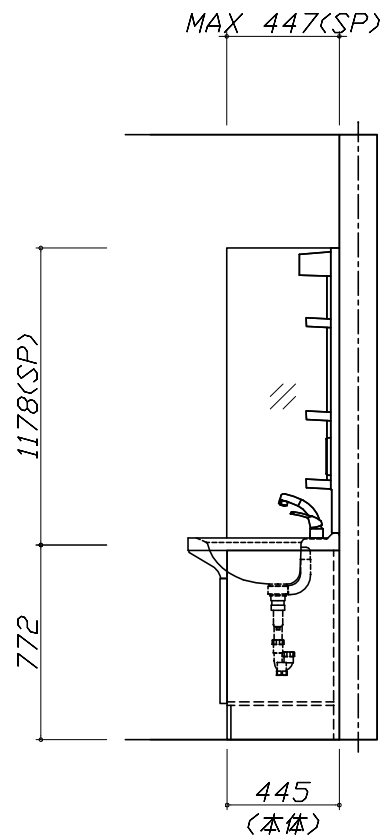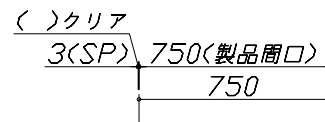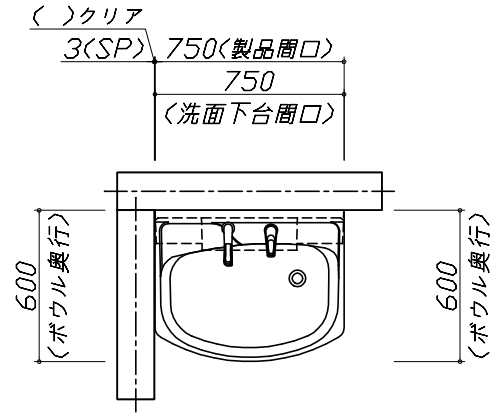


Takara standard
タカラスタンダード株式会社

現場名称： 新SR SU◎様邸
現場番号： C1262870
草津営業所

木製洗面化粧台 WIT ウィット
プラン番号： 2810E-2012-0059T
担当営業：

姿図 1 縮尺： 1 / 30
作成日： 2020年12月4日
担当アドバイザー：

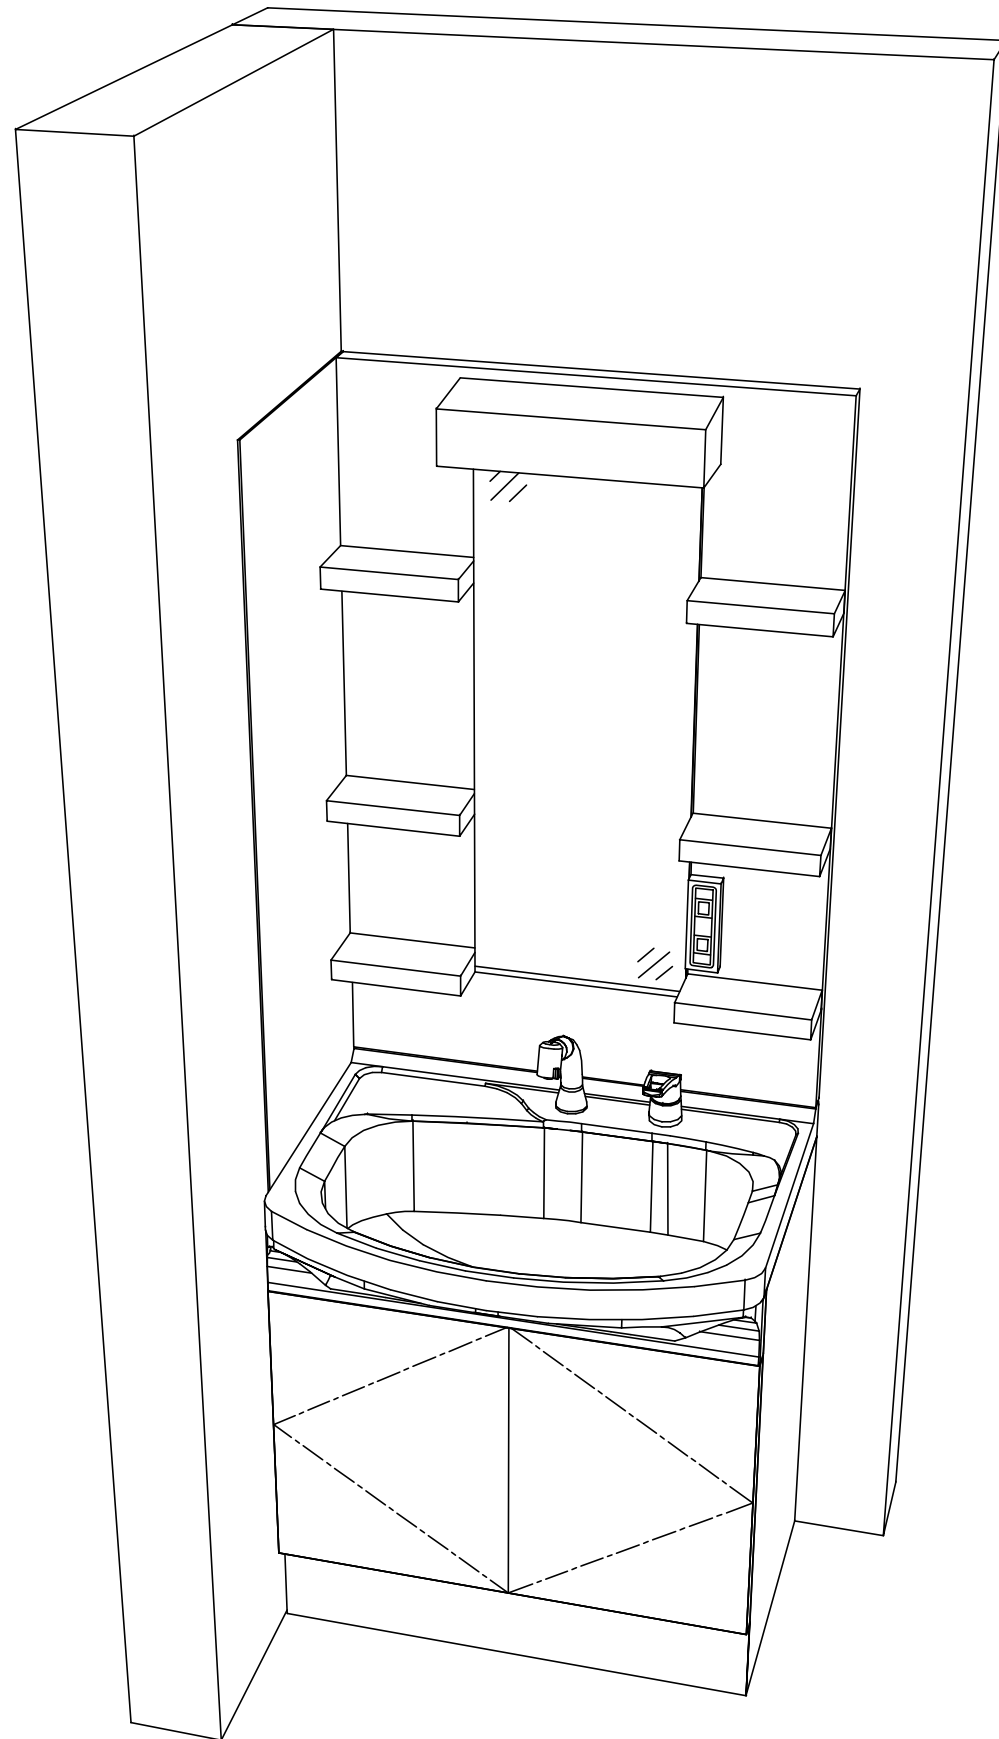

Takara standard
タカラスタンダード株式会社

現場名称： 新SR SU◎様邸

現場番号： C1262870

草津営業所

木製洗面化粧台 WIT ウィット

プラン番号： 2810E-2012-0059T

担当営業 :

姿図 2

縮尺： 1 / 30

作成日： 2020年12月4日

担当アドバイザー：

縮尺：A3サイズ等倍