

# ホーロー洗面化粧台 御見積書

御名前 新SR SU<sup>⑫</sup> 様

業者 様

商品名 FAMILE ファミーユ

作成日 2023年11月7日  
プラン番号 2810E-2311-0138T  
現場番号 C1262893

タカラスタANDARD株式会社  
◆草津営業所  
滋賀県栗東市小柿4丁目7番13号  
TEL 077-598-5777 / FAX 077-553-0022

◆草津ショールーム  
TEL 077-598-5888 / FAX 077-553-0033

商品  
御見積金額 **¥395,400** (税込 ¥434,940)

( )内の価格は税込価格<税率10%>を表示しています。

《参考》別途 商品組付費 **¥62,000** (税込 ¥68,200)

- ※ 商品御見積金額には商品組付費は含まれておりません。
- ※ 商品組付費には配送・搬入・商品組付等の費用を含んでいます。
- ※ 商品組付費は現場の状況により変動する事があります。  
又、給水・給湯・ガス・ダクト・電気等の接続工事は含まれておりません。

◆ 御見積仕様 ★ 御見積のカラー表示は参考です。最終発注時には必ず御確認下さい。

《洗面化粧台》

洗面本体サイズ	75cm
カウンター高さ	80cm
扉カラー	ホワイト
カウンター	人造大理石・ハイバックカウンター
カラー	クリスタルホワイト
ミラー	3面鏡
水栓	シングルレバー式シャワー水栓
カラー	クロムメッキタイプ
ガス種	未定
周波数	60Hz

◆ 御確認事項

担当営業	担当アドバイザー	プラン作成者
	23.11価格改定	

◆ 備考

--	--

御名前 新SR SU⑫

様

現場番号	C1262893	プラン番号	2810E-2311-0138T	作成日	2023/11/7
------	----------	-------	------------------	-----	-----------

## 御見積明細 洗面化粧台

★ 御見積のカラー表示は参考です。最終発注時には必ず御確認下さい。

NO	商品名	仕様	品番	数量	単価	金額
1	洗面下台	スライド(2段)タイプ	S-YER7075HXA(YSW)ル-3	1	105,800	105,800
2	水栓	エコタイプ <sup>®</sup> シングルレバー式シャワー水栓、クロムメッキ	FSL140KTK	1	24,000	24,000
3	ミラー	3面鏡(ワイドLED)	SAM-075M3AHYEA-1	1	46,500	46,500
4	ウォールキャビネット		S-YWTW075XCX(YSW)-3D	2	21,700	43,400
5	ランドリーウォールキャビネット		S-XJUW075XCX(XAV)B-2	1	78,000	78,000
6	トールユニット下台	3段引出しタイプ	S-YTDY023XRXGYSW)-1	1	52,000	52,000
7	トールユニット上台		S-YUTY023XRX(YSW)-1	1	12,000	12,000
8	台輪	トールユニット用	S-DB23W-80(N)	1	3,500	3,500
9	エンドパネル	トールユニット上台用	SEP-TU (YSW)-2	1	6,500	6,500
10	エンドパネル	トールユニット下台用	SEP-TD (YSW)-2	1	19,500	19,500
11	見切り対応フィラー	トールユニット用	ミキリST10 N-1	1	1,000	1,000
12	どこでもラック(スクエアタイプ)	マルチラック、ホワイト	MGSK コモノレ (W	1	1,700	1,700
13	どこでもラック(スクエアタイプ)	タオルハンガーS、ホワイト	MGSK タオルハンガーS (W	1	1,100	1,100
	どこでもラック(スクエアタイプ)	アタッチメント(小物トレイ)	MGAK コモノレ-15S (W	1	400	400
洗面化粧台合計				15		¥395,400

商品総合計	15	¥395,400
-------	----	----------

※ 御見積明細の価格には消費税は含まれておりません。別途消費税が必要となります。

## 《参考》別途 商品組付費





洗面化粧台商品組付費

¥62,000 (税込 ¥68,200)

※ 商品組付費は現場の状況により変動する事があります。又、給水・給湯・ガス・ダクト・電気等の接続工事は含まれておりません。

( )内の価格は税込価格&lt;税率10%&gt;を表示しています。

- 必ずご確認ください。
  - ・天井高さとの製品の総高さを十分にご確認ください。
  - ・《 》内寸法は参考寸法です。
  - ・ランドリーウォールキャビネットを設置する場合は詳細図を参照し、スイングアップ扉の跳ね上げ分の空間を確保してください。
- 表示記号について
  - ・SP：洗面パネル

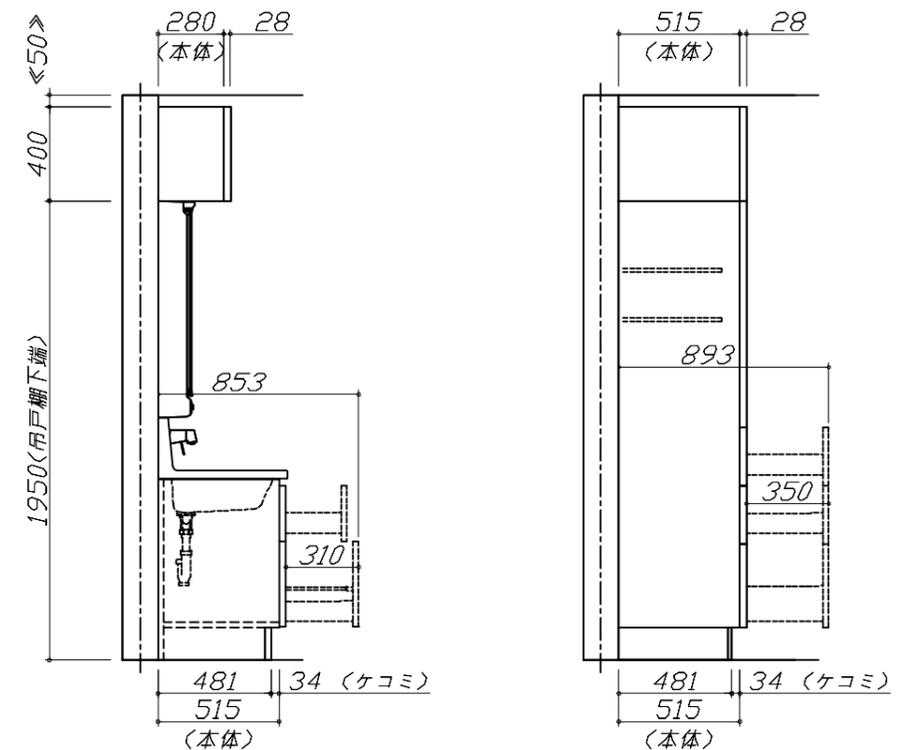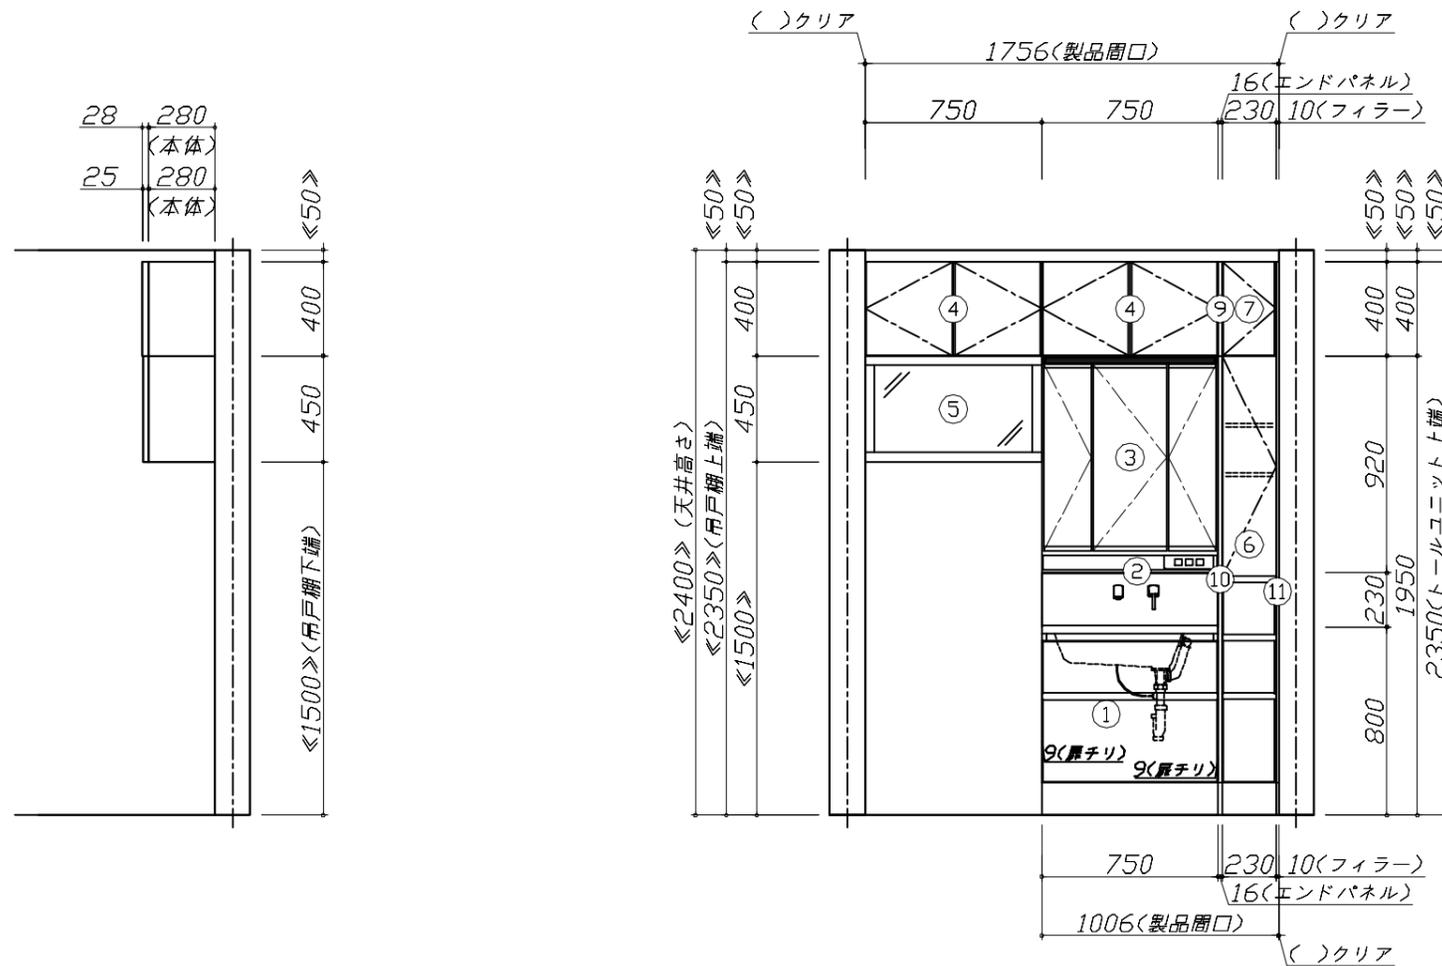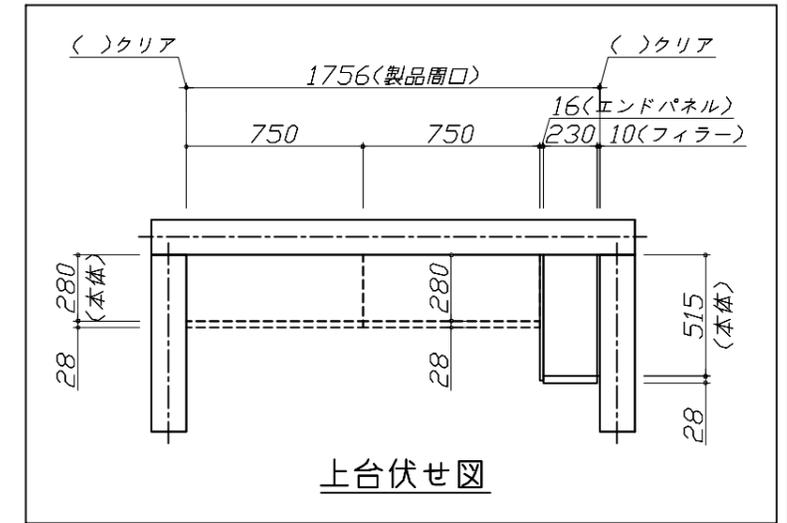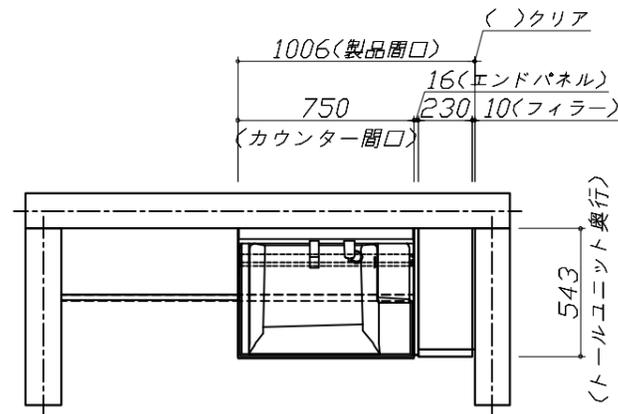


**Takara standard**  
タカラスタンダード株式会社

現場名称： 新SR SU様邸  
現場番号： C1262893  
草津営業所

ホーロー洗面化粧台      FAMILIE ファミーユ  
プラン番号： 2810E-2311-0138T  
担当営業      :

姿図 1      縮尺： 1 / 30  
作成日： 2023年11月7日  
担当アドバイザー： 23.11価格改定

縮尺：A3サイズ等倍

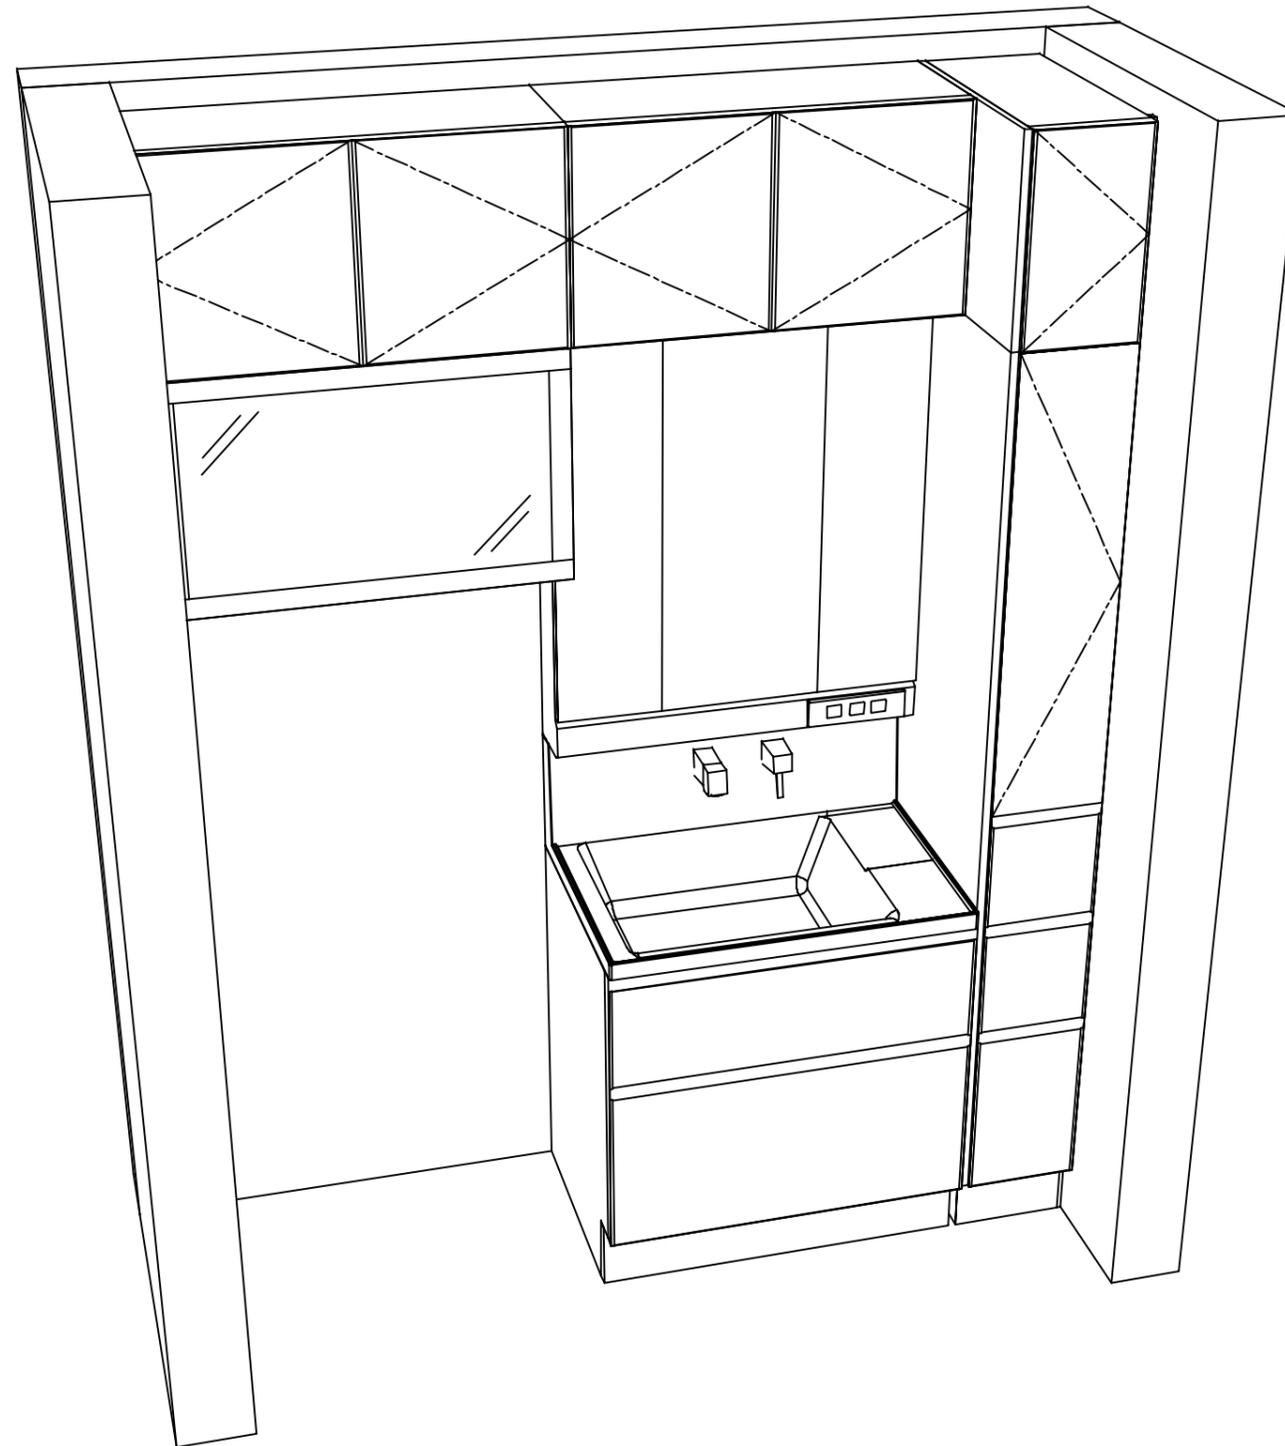

**Takara standard**  
タカラスタンダード株式会社

現場名称： 新SR SUの様邸

現場番号： C1262893

草津営業所

ホーロー洗面化粧台 FAMILIE ファミュー

プラン番号： 2810E-2311-0138T

担当営業 :

姿図 2

縮尺： 1 / 30

作成日： 2023年11月7日

担当アドバイザー： 23.11価格改定

縮尺：A3サイズ等倍