

ぴったりサイズ木製洗面化粧台 御見積書

ページ 1/2

御名前 SWR-3-APE 草津SR 様

業者 様

商品名 REJUST リジャスト

作成日 2025年8月18日
プラン番号 2810E-2508-0308T
現場番号 C6467163

タカラスタンダード株式会社
◆草津営業所
滋賀県栗東市小柿4丁目7番13号
TEL 077-598-5777 / FAX 077-553-0022

◆草津ショールーム
TEL 077-598-5888 / FAX 077-553-0033

商品
御見積金額 **¥195,600 (税込 ¥215,160)**

()内の価格は税込価格<税率10%>を表示しています。

《参考》別途 商品組付費 **¥72,000 (税込 ¥79,200)**

《参考》別途 現場配送費 **¥0 (税込 ¥0)**

※ 商品御見積金額には商品組付費は含まれておりません。
※ 商品組付費には搬入・商品組付等の費用を含んでいます。
※ 商品組付費は現場の状況により変動する事があります。
又、給水・給湯・ガス・ダクト・電気等の接続工事は含まれておりません。

◆ 御見積仕様

《洗面化粧台》

洗面本体サイズ	90cm
ボウル面高さ	80cm
扉カラー	マットグレージュ
引手	レール引手(シルバー)
カウンター	アクリル人大ハイバックカウンター
カラー	クリスタルホワイト
ミラー	3面鏡
水栓	シングルレバー式シャワー水栓
カラー	クロムメッキタイプ
ガス種	13A
周波数	60Hz

◆ 御確認事項

担当営業	担当アドバイザー	プラン作成者
		辻野

◆ 備考

コーナー名: SWR-3-APT

--	--

No.*

御名前 SWR-3-APE 草津SR 様

現場番号	C6467163	プラン番号	2810E-2508-0308T	作成日	2025/8/18
------	----------	-------	------------------	-----	-----------

御見積明細 洗面化粧台

NO	商品名	仕様	品番	数量	単価	金額
1	洗面下台	2段スライドタイプ、ソフトクローズL	S-WERセ090HDX(APT-EL-3	1	95,900	95,900
2	水栓	エコタイプシングルレバー式シャワー水栓、クロムメッキ	FSL140KTK	1	24,000	24,000
3	ミラー	3面鏡(ワイドLED)	SAM-090M3AHYEA-1	1	50,400	50,400
4	ホーロー洗面パネル	カンタン取付タイプ・グレインホワイト	PSP-YMS A (TG)-2	2	10,600	21,200
5	施工キット	ミラーパネル・洗面パネル用	SCUセコウキット	2	1,600	3,200
6	ストラップ		ストラップA(Y)	1	900	900
洗面化粧台合計				8		¥195,600

商品総合計	8	¥195,600
-------	---	----------

※ 御見積明細の価格には消費税は含まれておりません。別途消費税が必要となります。

《参考》別途 商品組付費

洗面化粧台商品組付費 ¥72,000 (税込 ¥79,200)

《参考》別途 現場配送費





¥0 (税込 ¥0)

※ 商品組付費は現場の状況により変動する事があります。又、給水・給湯・ガス・ダクト・電気等の接続工事は含まれておりません。

()内の価格は税込価格<税率10%>を表示しています。

- 必ずご確認ください。
- ・天井高さと製品の総高さを十分にご確認ください。

・《 》内寸法は参考寸法です。
- 表示記号について
- ・SP：洗面パネル

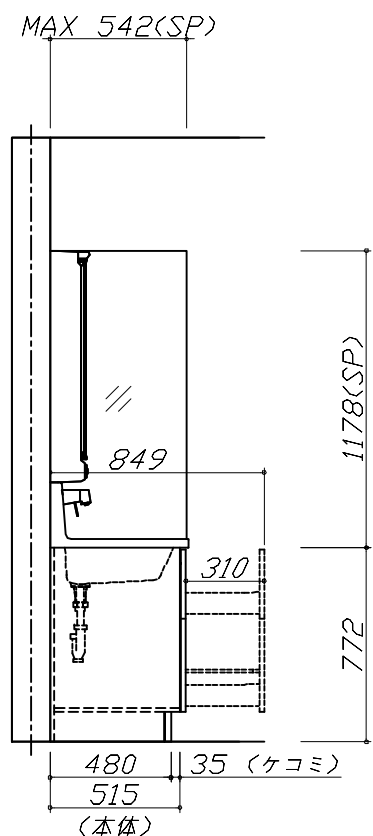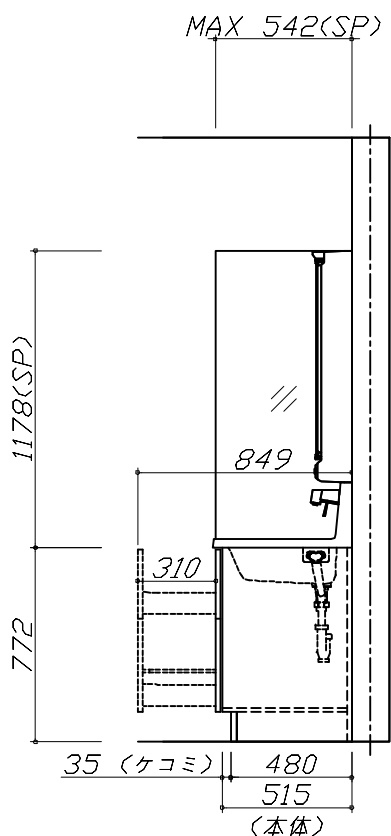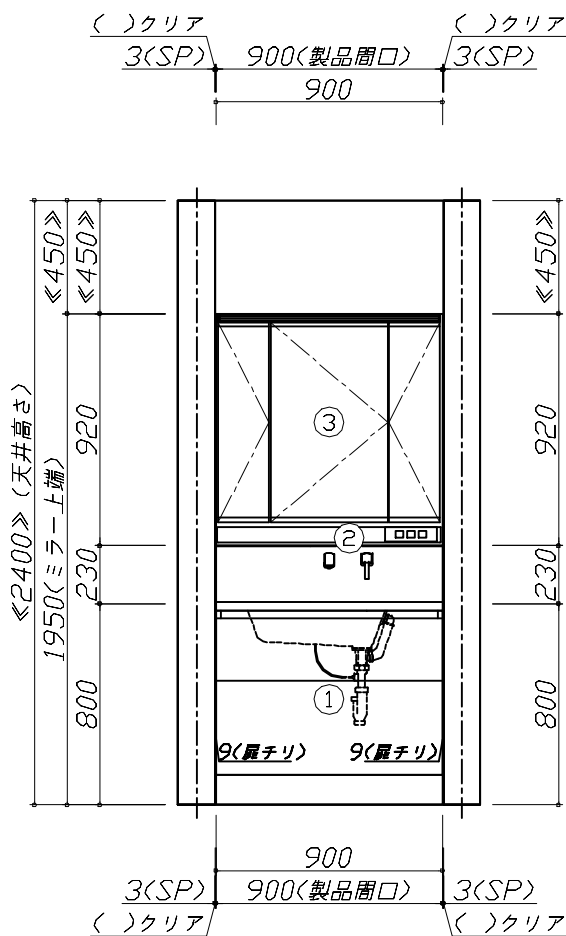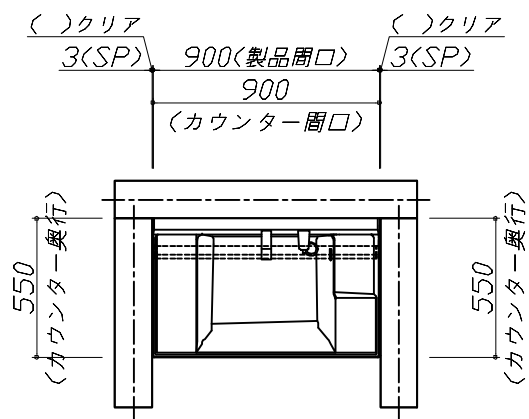

Takara standard
タカラスタンダード株式会社

現場名称： SWR-3-APE 草津SR様邸

現場番号： C6467163

草津営業所

ぴったりサイズ`木製洗面化粧台 REJUST リジャスト

プラン番号： 2810E-2508-0308T

担当営業：


姿図 1

縮 尺： 1 / 30

作成日： 2025年8月18日

担当アドバイザー：

縮尺：A3サイズ等倍

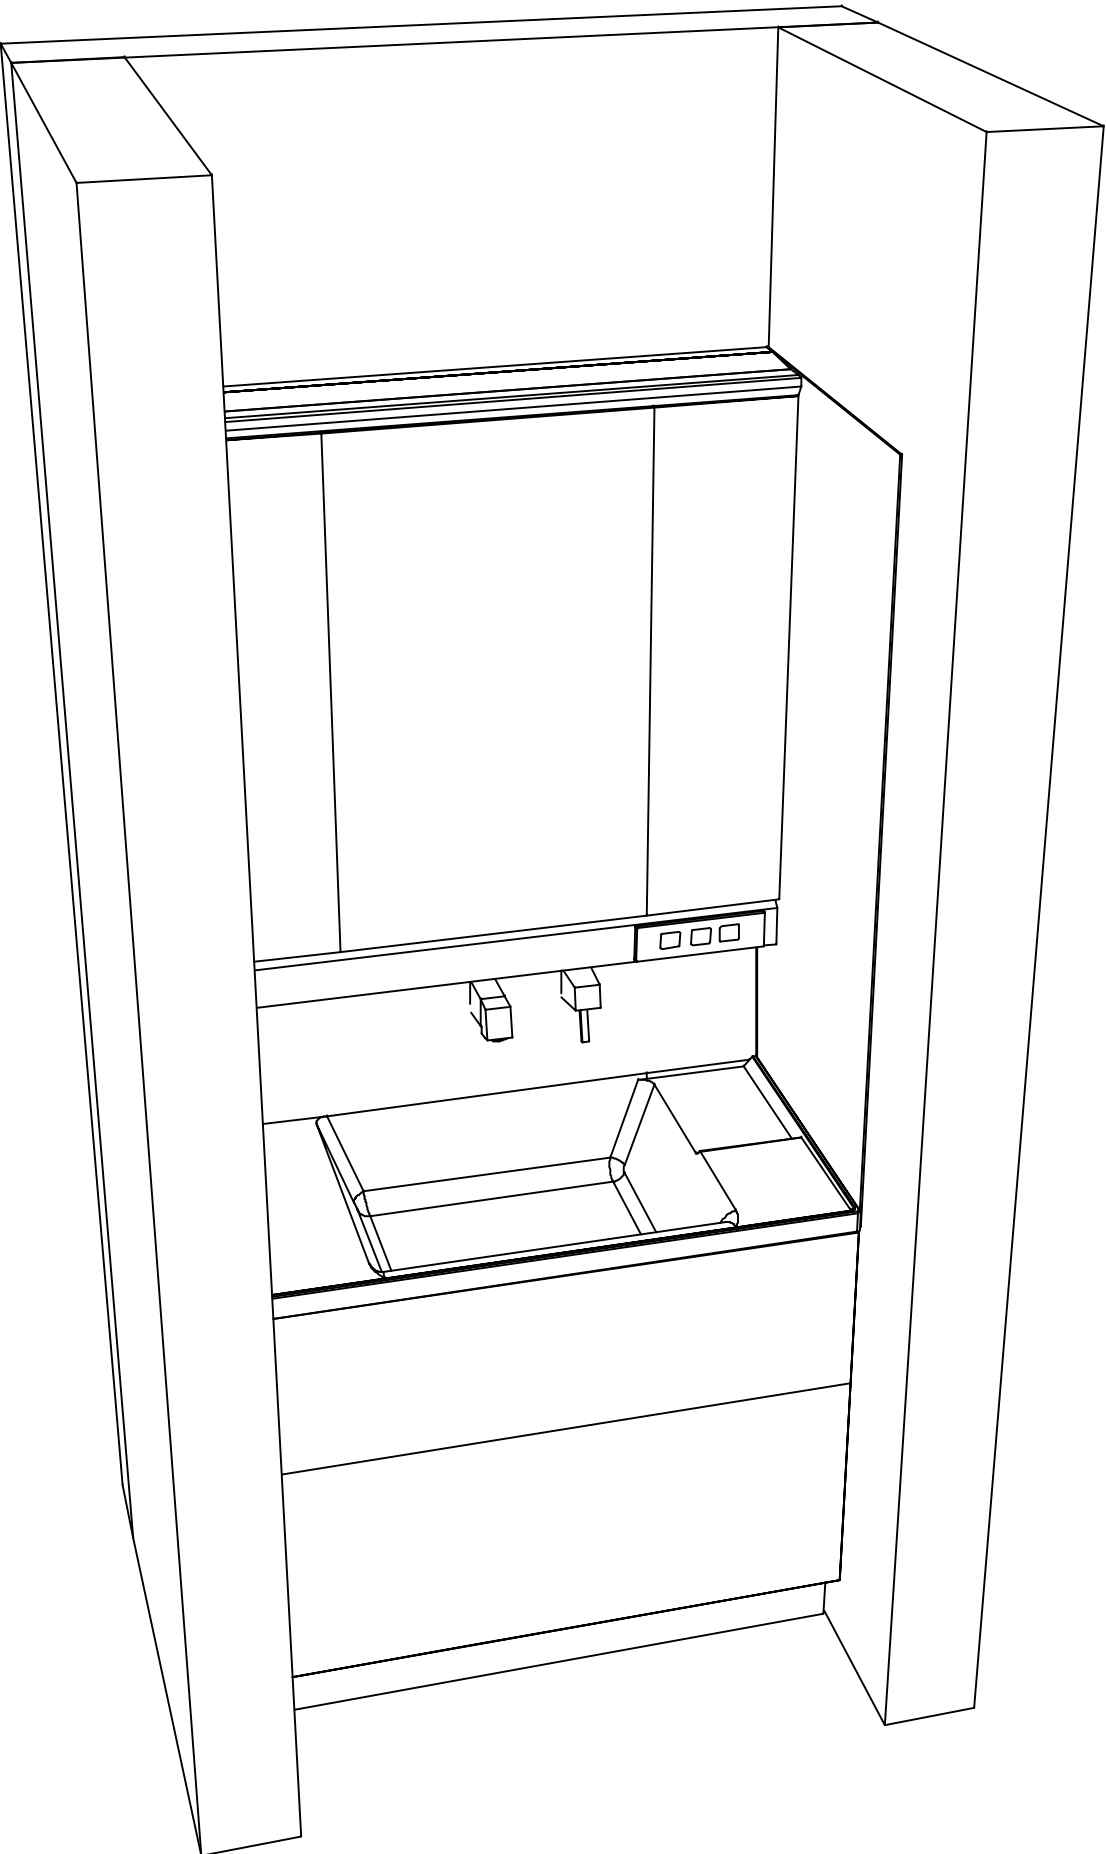

現場名称： SWR-3-APE 草津SR様邸	ぴったりサイズ`木製洗面化粧台 REJUST リジャスト	姿図 2	縮 尺： 1 / 30
現場番号： C6467163	プラン番号： 2810E-2508-0308T	作成日： 2025年8月18日	
草津営業所	担当営業 ：	担当アドバイザー：	