

ホーロー洗面化粧台 御見積書

ページ 1/2

御名前 SU-9-USP 草津SR 様
業者 様
商品名 ONDINE オンディーヌ

作成日 2025年9月1日
プラン番号 2810E-2509-0027T
現場番号 C6681353

タカラスタンダード株式会社
◆草津営業所
滋賀県栗東市小柿4丁目7番13号
TEL 077-598-5777 / FAX 077-553-0022

◆草津ショールーム
TEL 077-598-5888 / FAX 077-553-0033

商品
御見積金額 ￥112,600 (税込 ￥123,860)

()内の価格は税込価格<税率10%>を表示しています。

《参考》別途 商品組付費 ￥64,000 (税込 ￥70,400)

《参考》別途 現場配達費 ￥4,000 (税込 ￥4,400)

※ 商品御見積金額には商品組付費は含まれておりません。

※ 商品組付費には搬入・商品組付等の費用を含んでいます。

※ 商品組付費は現場の状況により変動する事があります。

又、給水・給湯・ガス・ダクト・電気等の接続工事は含まれておりません。

◆ 御見積仕様

《洗面化粧台》
洗面本体サイズ 75cm
ボウル面高さ 80cm
扉カラー ピュアピンク
ボウル 高品位ホーロー・テッキ水栓タイプ
カラー ホワイト
ミラー 1面鏡・鏡裏収納付き
水栓 シングルレバー式シャワー水栓
カラー ホワイトタイプ
ガス種 未定
周波数 60Hz

◆ 御確認事項

担当営業	担当アドバイザー	プラン作成者
草津SR	草津SR	草津SR

◆ 備考

コーナー名: SU-9-USP

--	--

No.*

現場番号	C6681353	プラン番号	2810E-2509-0027T	作成日	2025/9/1
------	----------	-------	------------------	-----	----------

御見積明細 洗面化粧台

NO	商品名	仕様	品番	数量	単価	金額
1	洗面下台	扉(引出し付)タイプ	S-UADP075HXA(USP LA-1	1	56,400	56,400
2	水栓	シングルレバー式シャワー水栓、ホワイト	K37610J-2TKN	1	15,500	15,500
3	ミラー	1面鏡(鏡裏収納付き)(LED仕様)、コートなし	SIM-075M1AHNEA-2	1	22,100	22,100
4	ミラーパネル	ホーロー製	PSM-75 (SW	1	4,000	4,000
5	ホーロー洗面パネル	カンタン取付タイプ・パールホワイト	PSP-Y S A (PW)-2	1	8,600	8,600
6	施工キット		SCUセコウキット	1	1,600	1,600
7	どこでもラック(スクエアタイプ)	マルチラック、ホワイト	MGSK コモノイレ (W	1	1,700	1,700
	どこでもラック(スクエアタイプ)	アタッチメント(フック)	MGAK フックS (W	1	1,000	1,000
8	サポートボード		Sサポートボード (W	1	1,700	1,700
洗面化粧台合計					9	¥112,600

商品総合計	9	¥112,600
-------	---	----------

※ 御見積明細の価格には消費税は含まれておりません。別途消費税が必要となります。

《参考》別途商品組付費

洗面化粧台商品組付費

¥64,000 (税込 ¥70,400)





《参考》別途現場配達費


¥4,000 (税込 ¥4,400)

※ 商品組付費は現場の状況により変動する事があります。又、給水・給湯・ガス・ダクト・電気等の接続工事は含まれておりません。

()内の価格は税込価格<税率10%>を表示しています。

- 必ずご確認ください。
 ・天井高さと製品の総高さを十分にご確認ください。
 ・『』内寸法は参考寸法です。
- 表示記号について
 ・SP：洗面パネル

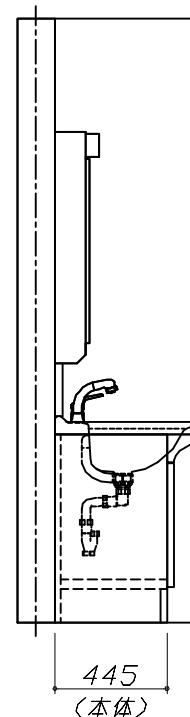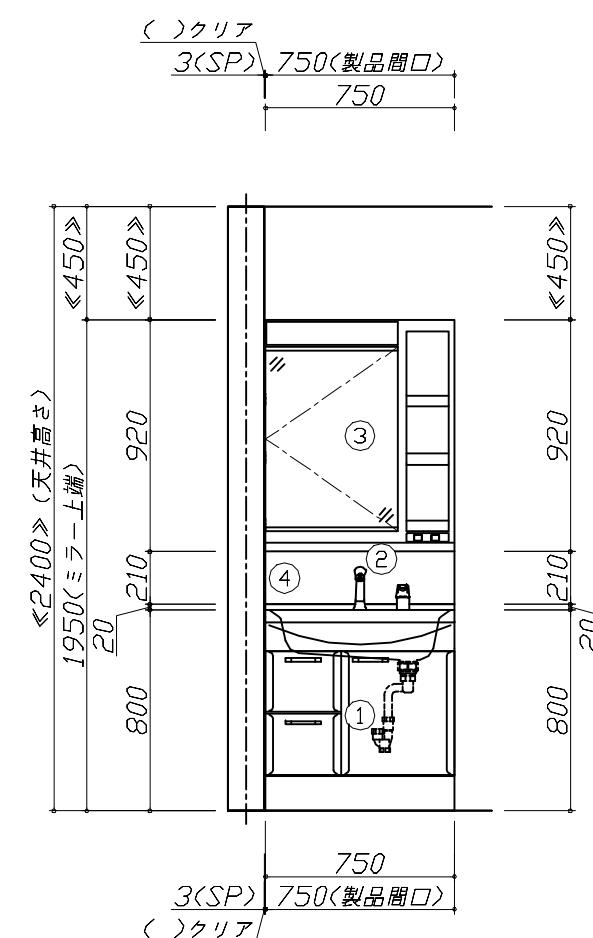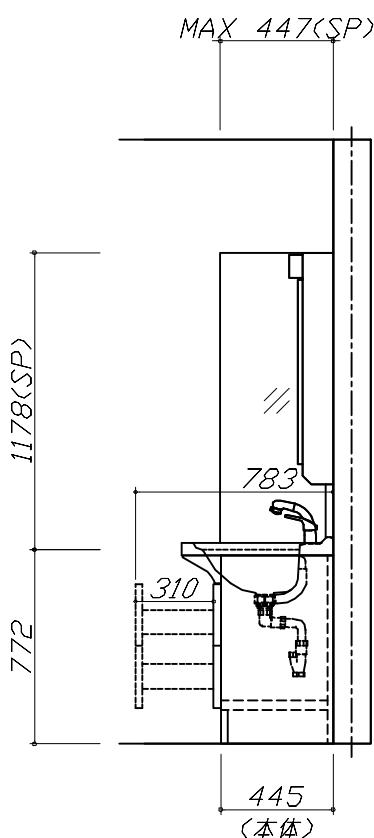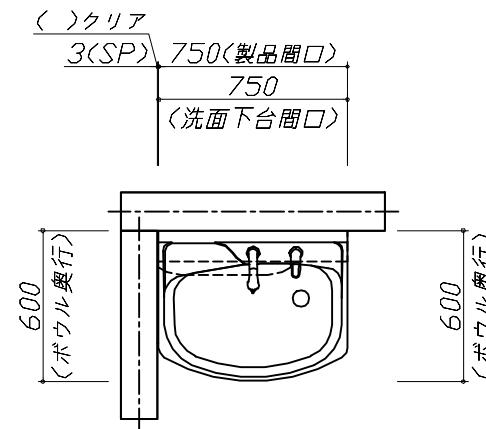

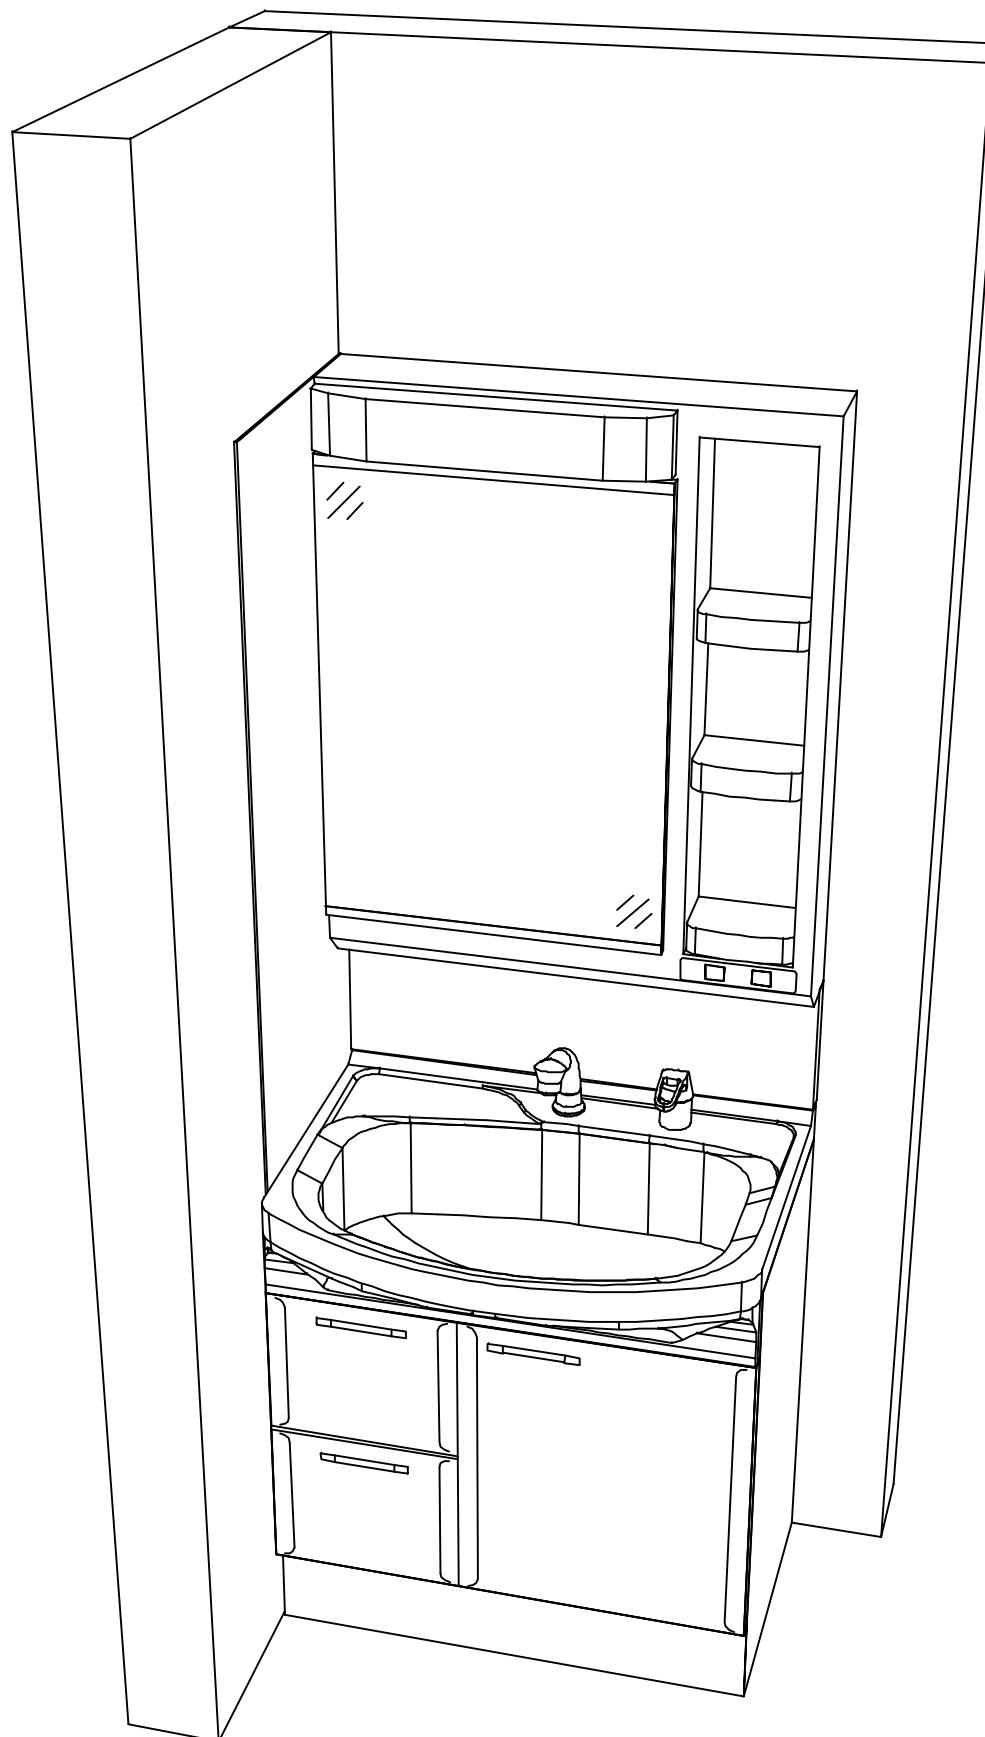

Takara standard
タカラスタンダード株式会社

現場名称: SU-9-USP 草津SR様邸

現場番号: C6681353

草津営業所

ホーロー洗面化粧台 ONDINE オンディーヌ

プラン番号: 2810E-2509-0027T

担当営業 : 草津SR

姿図 2

縮 尺: 1 / 30

作成日: 2025年9月1日

担当アドバイザー: 草津SR

縮尺: A3 サイズ等倍