## ぴったりサイズ木製洗面化粧台 御見積書

————————————————————————————————————		 様			ページ 1/2
業者	AIT中华AIN	<del></del>	作成日 プラン番号	2025年9月4日 2810E-2509-0071T	タカラスタンダード株式会社 ◆草津営業所
商品名 REJUS <sup>-</sup>	Γ リジャスト		現場番号	C6690216	滋賀県栗東市小柿4丁目7番13号 TEL 077-598-5777 / FAX 077-553-0022
商品 御見積金額	¥191,300 (税込 ¥210,43	so )			◆草津ショールーム TEL 077-598-5888 / FAX 077-553-0033
	)内の価格は税込価格<税率10%>を表示して( <b>5品組付費 ¥72,000 (税込</b> ¥79 <b>,200)</b>	います。			
《罗布》加处 3	元物品应真 ++,+000 (机定 ++,+00/				担当営業 担当アドバイザー プラン作成者
※ 商品組付費 ※ 商品組付費	金額には商品組付費は含まれておりません。 には搬入・商品組付等の費用を含んでいます。 は現場の状況により変動する事があります。 3湯・ガス・ダクト・電気等の接続工事は含まれておりません。				草津SR 草津SR 草津SR
◆ 御見積仕様	1777 777 1 - EXT. (17) 2 (17) - F. (17) - EXT. (17) - F. (17) - EXT. (17) - F. (17) - EXT. (17) - F. (17)				◆ 備考
《洗面化粧台》					コーナー名: SWR-4-APネ
洗面本体サイズ	75cm				
ボウル面高さ	80cm				
扉カラー	ディープグレー				
引手	ハンドル引手(ブラック)				
カウンター	人大フラットカウンター				
カラー	クリスタルホワイト				
ミラー	木製2面鏡				
水栓	シングルレハー式シャワー水栓				
カラー	クロムメッキタイプ。				
ガス種	未定				
周波数	60Hz				
◆ 御確認事項					

様

現場番号 C6690216	プラン番号	2810E-2509-0071T	作成日	2025/9/4
---------------	-------	------------------	-----	----------

## 御見積明細 洗面化粧台

NO	商品名	仕様	品番	数量	単価	金額
1	洗面下台	扉(引出し付)タイプ	S-WAXX075HXX(APネ-DX-2	1	35,400	35,400
2	カウンター		C-WNEP075-CE(AJL-2	1	38,500	38,500
3	水栓	エコタイプ。シング゛ルレハ゛ー式シャワー水栓、クロムメッキ	KM8207TETK	1	25,500	25,500
4	ミラー	2面鏡(木製ボックス仕様)、上部照明	SEA-075M2A8NEA-2	1	59,000	59,000
5	ミラーパネル	ホワイト	SCW-075DN(ASW)-1	1	5,200	5,200
6	ホーロー洗面パネル	深型カンタン取付タイプ・ホワイト	PSP-YDS A (SW)-2	2	9,200	18,400
7	施工キット	ミラーパネル・洗面パネル用	SCUセコウキット	3	1,600	4,800
8	どこでもラック(スクェアタイプ)	小物置きS+フック、チャコールグレー	MGSK コモノフックS (CG	1	2,500	2,500
9	どこでもラック(スクェアタイプ)	タオルハンガーS、チャコールグレー	MGSK タオルハンカーS (CG	1	1,100	1,100
10	Sトラップ		SトラップA(Y)	1	900	900
	洗面化粧台合計			13		¥191,300

商品総合計 13 ¥191,300

※ 御見積明細の価格には消費税は含まれておりません。別途消費税が必要となります。

## 《参考》 別途 商品組付費

洗面化粧台商品組付費

¥72,000(税込¥79,200)

《参考》 別途 現場配送費


¥4,000(税込¥4,400)


※ 商品組付費は現場の状況により変動する事があります。 又、給水・給湯・ガス・ダクト・電気等の接続工事は含まれておりません。


()内の価格は税込価格<税率10%>を表示しています。


## ■必ずご確認ください。

- ・天井高さと製品の総高さを十分にご確認 ください。
- ・≪ ≫内寸法は参考寸法です。
- ■表示記号について
  - ・SP:洗面パネル

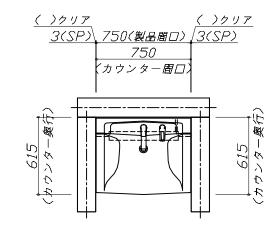

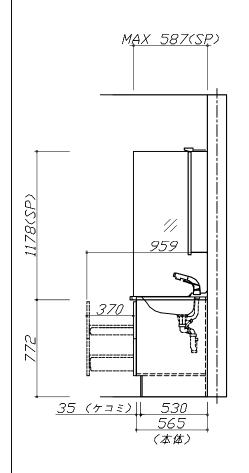


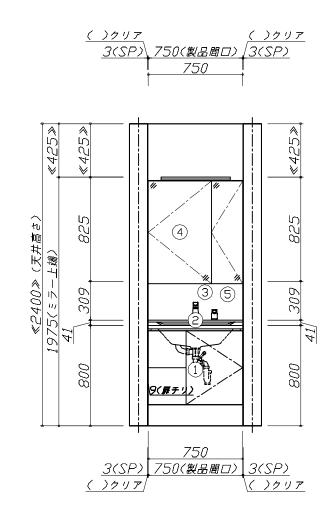

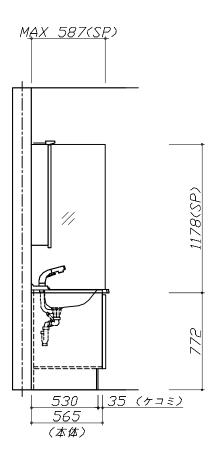

Takara standard	
タカラスタンダード株式会社	

現場名称: SWR-4-APネ 草津SR様邸	ぴったりサイズ木製洗面化粧台 REJUST リジャスト	姿図 1 <b>縮</b> 尺: 1 / 30
現場番号: C6690216	プラン番号: 2810E-2509-0071T	作成日: 2025年9月4日
草津営業所	担当営業 : 草津SR	担当アドバイザー: 草津SR

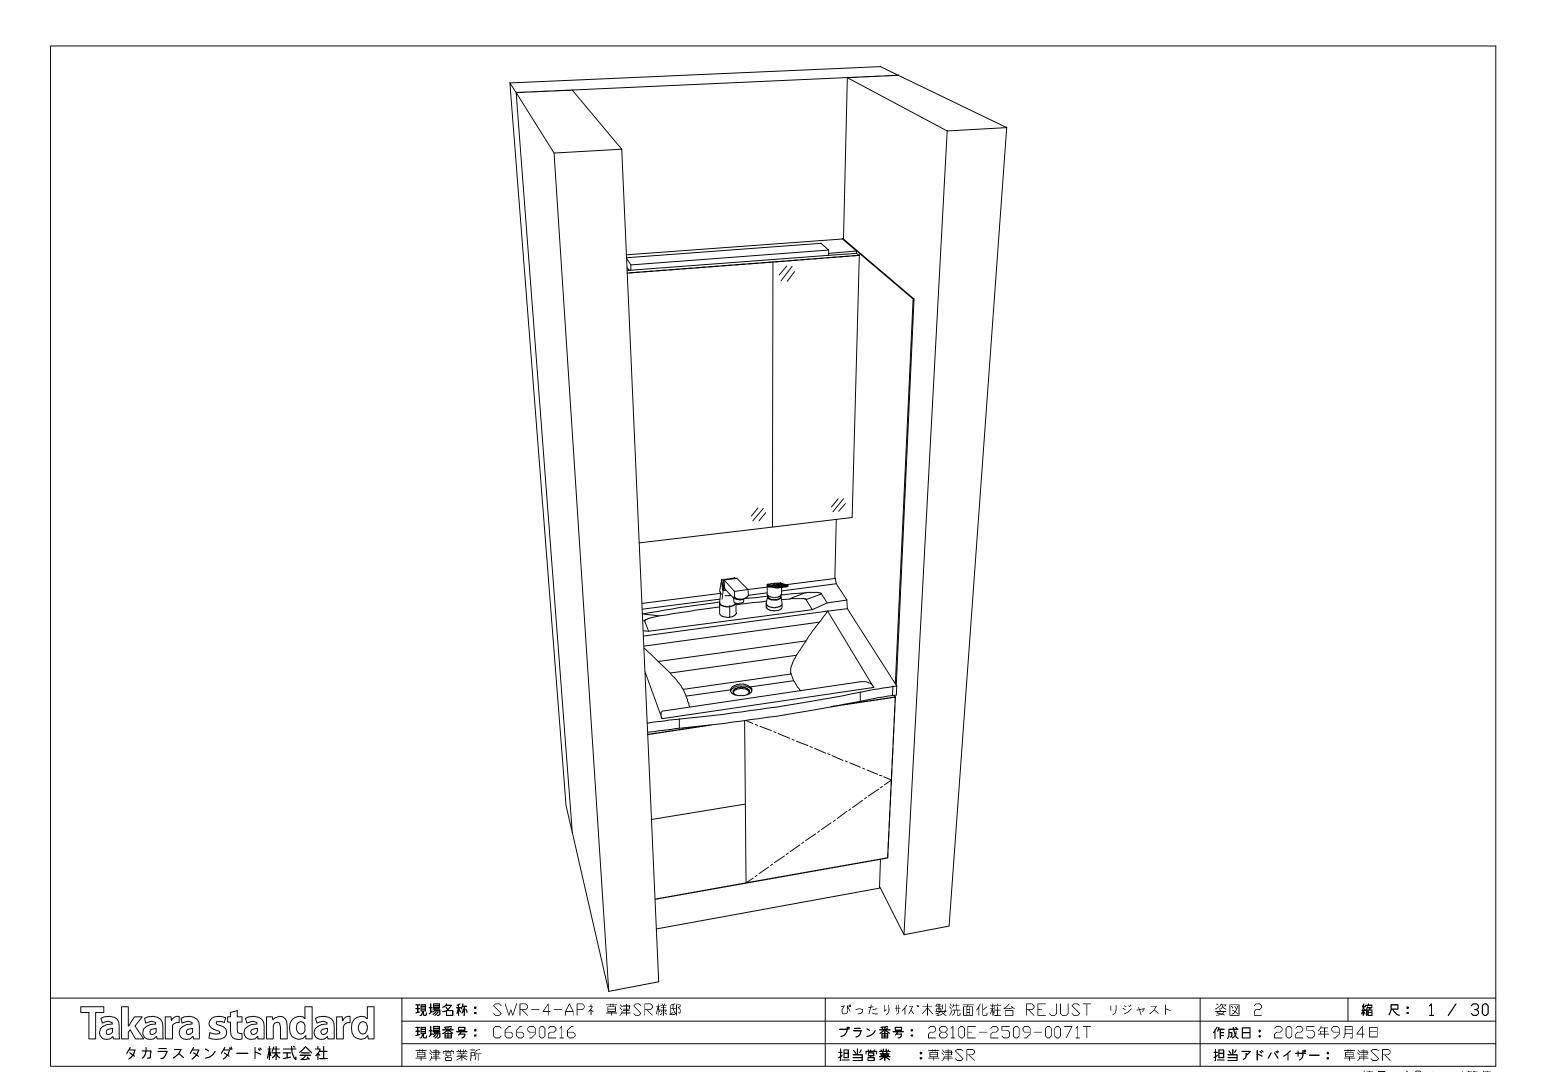

------縮尺:A3サイズ等倍