

ホーロー洗面化粧台 御見積書

御名前	SE-13-EJQ 草津SR	様
業者		様
商品名	ELEENA エリーナ	

作成日 2025年11月8日
プラン番号 2810E-2511-0204T
現場番号 C1262908

タカラスタANDARD株式会社
◆草津営業所
滋賀県栗東市小柿4丁目7番13号
TEL 077-598-5777 / FAX 077-553-0022

◆草津ショールーム
TEL 077-598-5888 / FAX 077-553-0033

商品
御見積金額 **¥836,700** (税込 ¥920,370)

()内の価格は税込価格<税率10%>を表示しています。

《参考》別途 商品組付費 **¥72,000 (税込 ¥79,200)**
《参考》別途 現場配送費 **¥4,000 (税込 ¥4,400)**

※ 商品御見積金額には商品組付費は含まれておりません。
※ 商品組付費には搬入・商品組付等の費用を含んでいます。
※ 商品組付費は現場の状況により変動する事があります。
又、給水・給湯・ガス・ダクト・電気等の接続工事は含まれておりません。

◆ 御見積仕様 ★ 御見積のカラー表示は参考です。最終発注時には必ず御確認下さい。

《洗面化粧台》

洗面本体サイズ	135cm
カウンター高さ	80cm
扉カラー	マルキーナブラック・引手ブラック
カウンター	クォーツストーン・フラットカウンター
カラー	ジュエルシルバー
ミラー	フェイスクリアミラー+フェイスクリアミラー
水栓①	ホース引出式泡沫水栓
カラー①	ブラックタイプ
水栓②	-
カラー②	-
ガス種	未定
周波数	60Hz

◆ 御確認事項

担当営業	担当アドバイザー	プラン作成者

◆ 備考

御名前 SE-13-EJQ 草津SR

様

現場番号	C1262908	プラン番号	2810E-2511-0204T	作成日	2025/11/8
------	----------	-------	------------------	-----	-----------

御見積明細 洗面化粧台

★ 御見積のカラー表示は参考です。最終発注時には必ず御確認下さい。

NO	商品名	仕様	品番	数量	単価	金額
1	ミラー	フェイスクリアミラー2面鏡、コートあり	SEM-060M2AHYTA-1	1	116,000	116,000
2	ミラー	フェイスクリアミラー3面鏡、コートあり	SEM-075M3AHYTA-1	1	127,500	127,500
3	ミドルミラー		SFW-136BN(A--)-1	1	15,000	15,000
4	手元照明	60・75・90・100・120間口用	SENLED-350MCH(1)	2	7,500	15,000
5	カウンタートップ	片寄せボウルタイプ・クォーツストーンカウンター	C-EGAS135ALA(ES-3	1	152,200	152,200
6	ボウルキャビネット	2段スライドタイプ	S-EEEX075HCX(EJQKBX-3	1	138,000	138,000
7	片寄せボウルユニット		S-EASD060XCXCEJQKB-2	1	75,000	75,000
8	片寄せボウルユニット用脚	高さ80cm用	DU-B 80(K)	1	8,600	8,600
9	水栓	エコタイプホース引出式泡沫水栓、ブラック	K47531EJ-MDP-2TN	1	75,000	75,000
10	エンドカバー	片寄せボウルユニット用	SEC-DPA (EJQ)	1	13,500	13,500
11	片寄せボウルチェア		DXチェア-B(K)	1	41,500	41,500
12	エンドパネル	フラットカウンター用	SEP-XH80LA(EJQK)	1	47,000	47,000
13	見切り対応フィラー	洗面下台、ミラー用	ミキリSE10N-1	1	2,800	2,800
14	施工キット	1面鏡・ミラーパネル・ミドルミラー・洗面パネル用	SCUセウキット	1	1,600	1,600
15	ポップアップつまみ	ブラック	SVつまみナイト BK	1	8,000	8,000
洗面化粧台合計				16		¥836,700

商品総合計	16	¥836,700
-------	----	----------

※ 御見積明細の価格には消費税は含まれておりません。別途消費税が必要となります。

《参考》別途 商品組付費

洗面化粧台商品組付費

¥72,000 (税込 ¥79,200)





《参考》別途 現場配送費

¥4,000 (税込 ¥4,400)

※ 商品組付費は現場の状況により変動する事があります。 又、給水・給湯・ガス・ダクト・電気等の接続工事は含まれておりません。

()内の価格は税込価格＜税率10%＞を表示しています。

- 必ずご確認ください。
 - ・天井高さと製品の総高さを十分にご確認ください。
 - ・《 》内寸法は参考寸法です。
- 表示記号について
 - ・SP：洗面パネル
- ドレッサーの【★注】部はオープンのため、壁面が見えます。

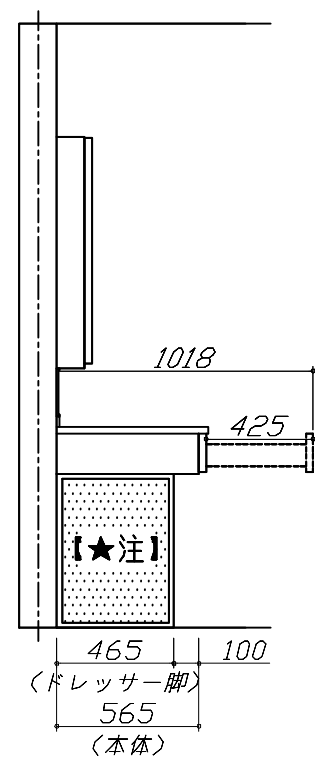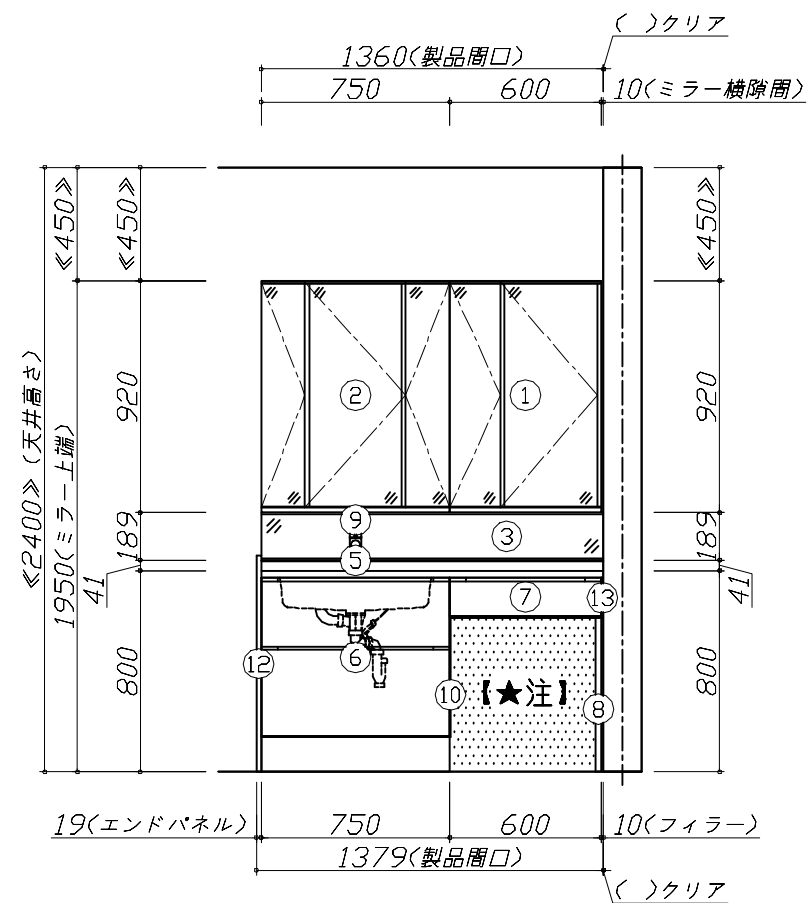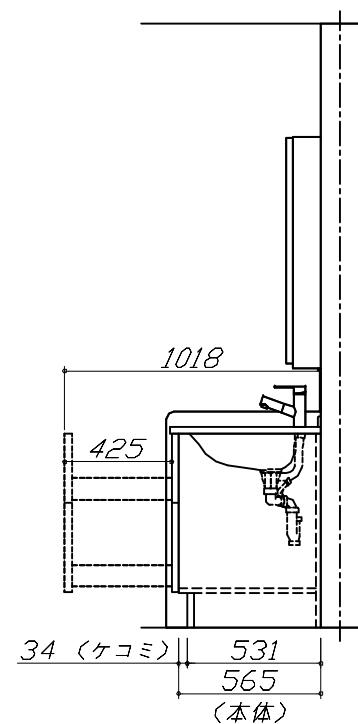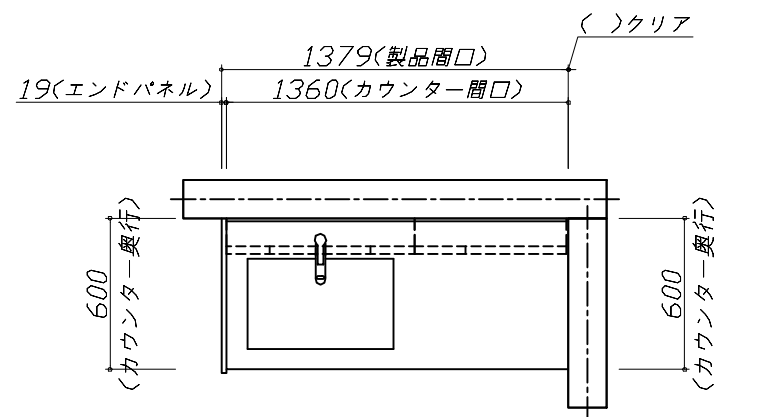

Takara standard

タカスタンダード株式会社

現場名称: SE-13-EJQ 草津SR様邸

現場番号: C1262908

草津営業所

ホーロー洗面化粧台 ELEENA エリーナ

プラン番号： 2810E-2511-0204T

担当営業 :


姿図 1

姿図 1	縮 尺: 1 / 30
------	-------------

作成日： 2025年11月8日

担当アドバイザー：

縮尺：A3サイズ等倍

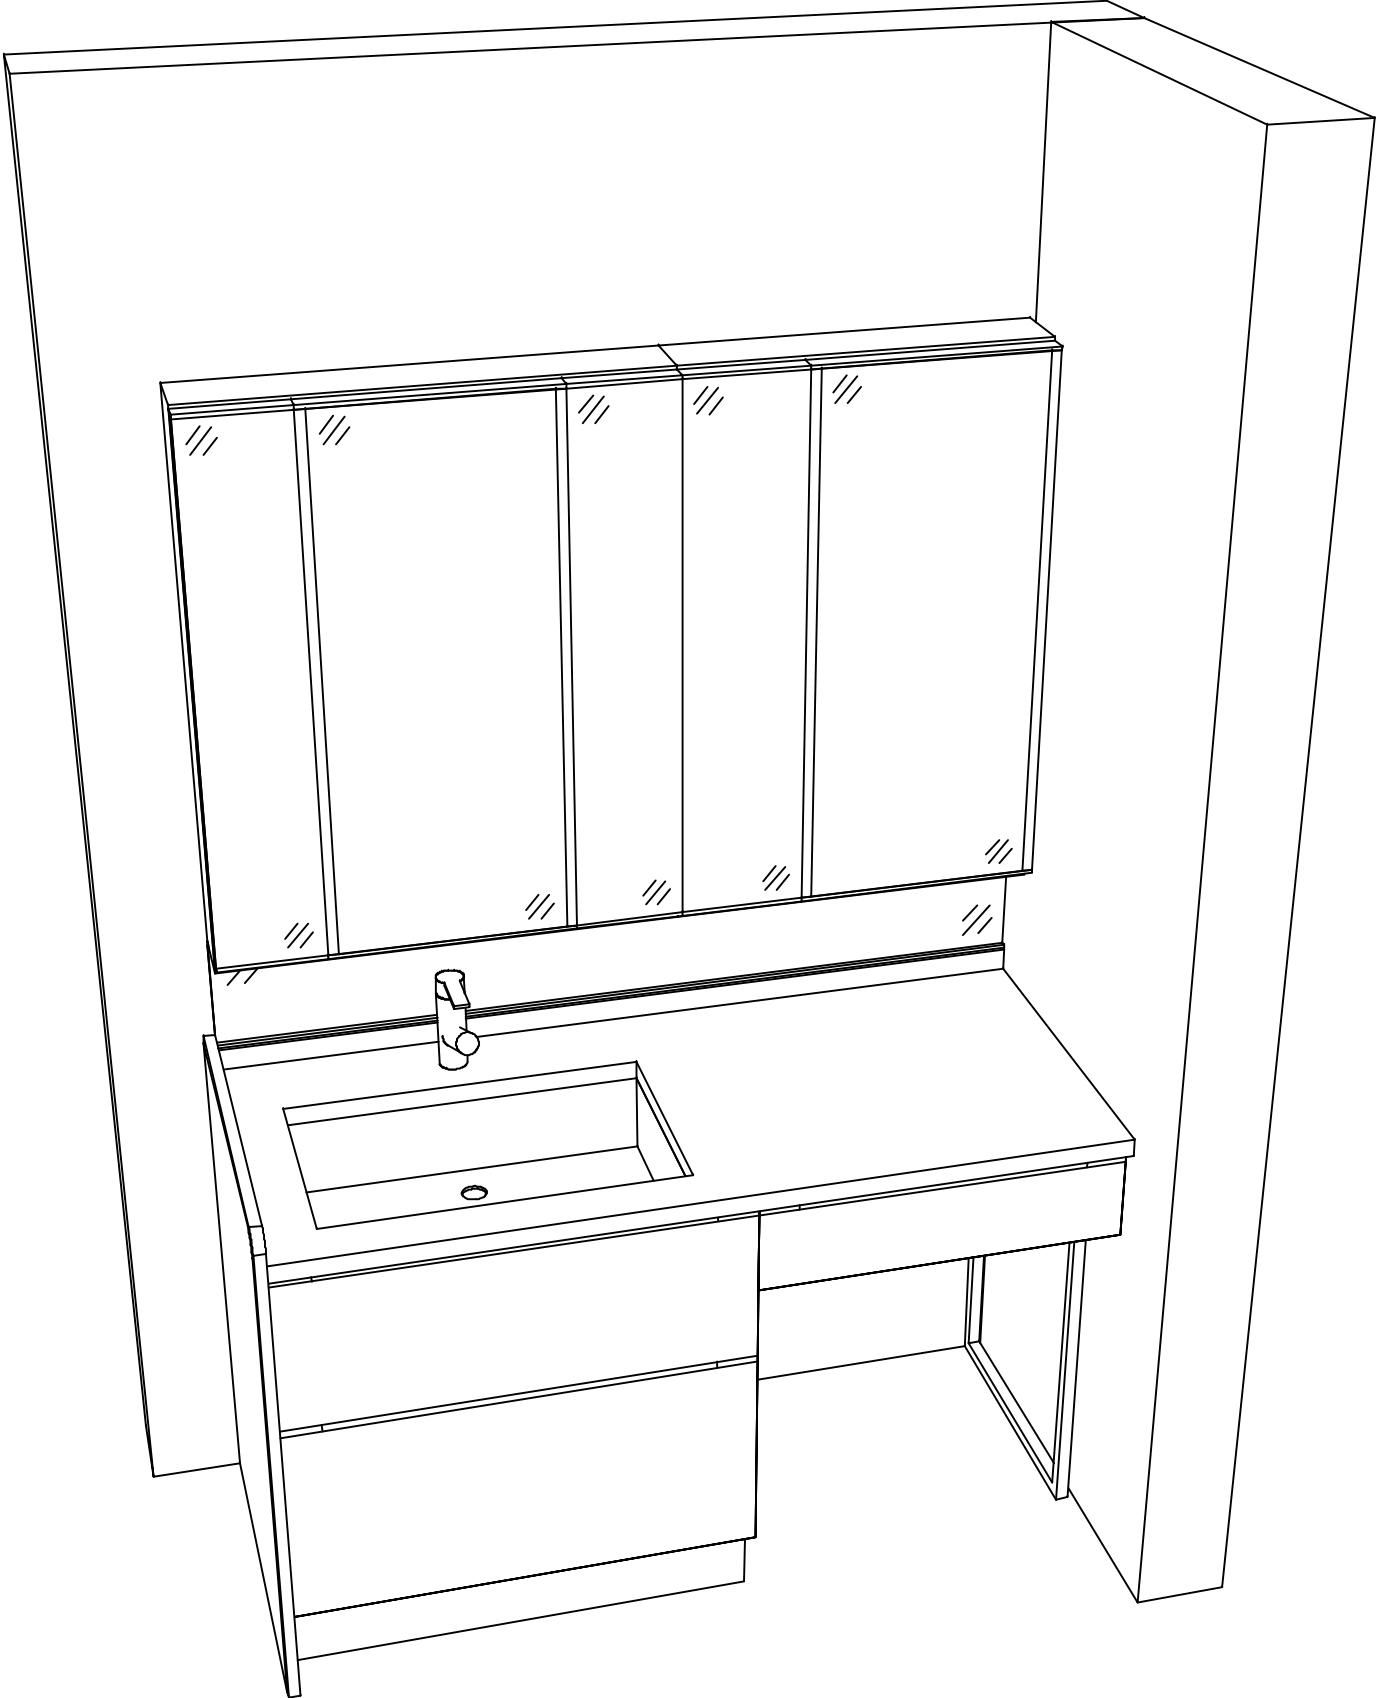

Takara standard タカラストانダード株式会社	現場名称： SE-13-EJQ 草津SR様邸	ホーロー洗面化粧台 ELEENA エリーナ	姿図 2	縮 尺： 1 / 30
	現場番号： C1262908	プラン番号： 2810E-2511-0204T	作成日： 2025年11月8日	
	草津営業所	担当営業 ：	担当アドバイザー：	

縮尺：A3サイズ等倍