

# ホーロー洗面化粧台 御見積書

御名前 新SR SU 様

業者 \_\_\_\_\_ 様

商品名 FAMILIE ファミーユ

作成日 2020年7月13日  
 プラン番号 2810E-2007-0269T  
 現場番号 C1262893

タカスタンダード株式会社  
 草津営業所  
 滋賀県草津市野村6丁目2番9号  
 TEL 077-566-0661 / FAX 077-566-0668

草津ショールーム  
 TEL 077-566-0666 / FAX 077-566-0667

商品  
 御見積金額 **¥344,500 (税込 ¥378,950)**

( )内の価格は税込価格<税率10%>を表示しています。

**(参考) 別途 商品組付費 ¥46,000 (税込 ¥50,600)**

商品御見積金額には商品組付費は含まれておりません。  
 商品組付費は現場の状況により変動する事があります。  
 又、給水・給湯・ガス・ダクト・電気等の接続工事は含まれておりません。

担当営業	担当アドバイザー	プラン作成者

備考

御見積仕様

(洗面化粧台)

洗面本体サイズ	75cm
カウンター高さ	80cm
扉カラー	ホワイト
カウンター	人造大理石・ハイバックカウンター
カラー	クリスタルホワイト
ミラー	3面鏡
水栓	シングルレバー式シャワー水栓
カラー	クロムメッキタイプ
ガス種	未定
周波数	60Hz

御確認事項

--	--

御名前 新SR SU

様

現場番号	C1262893	プラン番号	2810E-2007-0269T	作成日	2020/7/13
------	----------	-------	------------------	-----	-----------

## 御見積明細 洗面化粧台

NO	商品名	仕様	品番	数量	単価	金額
1	洗面下台	スライド(2段)タイプ	S-YER7075HXA(YSW)ル-2	1	89,900	89,900
2	水栓	シングルレバー式シャワー水栓、ゴムメッキ	KXS37G-T	1	20,000	20,000
3	ミラー	3面鏡(ワイドLED)	SAM-075M3AHYEA-1	1	39,900	39,900
4	ウォールキャビネット		S-YWTW075XCX(YSW)-3D	2	18,500	37,000
5	ランドリーウォールキャビネット		S-XJUW075XCX(XAV)B-2	1	69,500	69,500
6	トールキャビネット下台	3段引出しタイプ	S-YTDY023XRX(YSW)-3	1	44,500	44,500
7	トールキャビネット上台		S-YUTY023XRX(YSW)-1	1	10,500	10,500
8	台輪	トールキャビネット用	S-DB23W-80(N)	1	2,500	2,500
9	エンドパネル	トールキャビネット上台用	SEP-TU (YSW)-2	1	5,500	5,500
10	エンドパネル	トールキャビネット下台用	SEP-TD (YSW)-2	1	15,500	15,500
11	見切り対応フィラー	トールユニット用	ミキJST10 N-1	1	1,000	1,000
12	どこでもラック(スクエアタイプ)	小物置きM、ホワイト	MGSK 3Eノオキ (W)	1	1,700	1,700
13	間仕切り名人	Hタイプ	MG7ジキRJ HS 1	1	3,400	3,400
14	間仕切り名人	Sタイプ	MG7ジキRJSA1	2	1,800	3,600
洗面化粧台合計				16		¥344,500
商品総合計				16		¥344,500

御見積明細の価格には消費税は含まれておりません。別途消費税が必要となります。

**(参考) 別途 商品組付費**



洗面化粧台商品組付費

¥46,000 (税込 ¥50,600)



商品組付費は現場の状況により変動する事があります。又、給水・給湯・ガス・ダクト・電気等の接続工事は含まれておりません。

( )内の価格は税込価格&lt;税率10%&gt;を表示しています。

- 必ずご確認ください。
  - ・天井高さとの製品の総高さを十分にご確認ください。
  - ・《 》内寸法は参考寸法です。
  - ・ランドリーウォールキャビネットを設置する場合は詳細図を参照し、スイングアップ扉の跳ね上げ分の空間を確保してください。
- 表示記号について
  - ・SP：洗面パネル

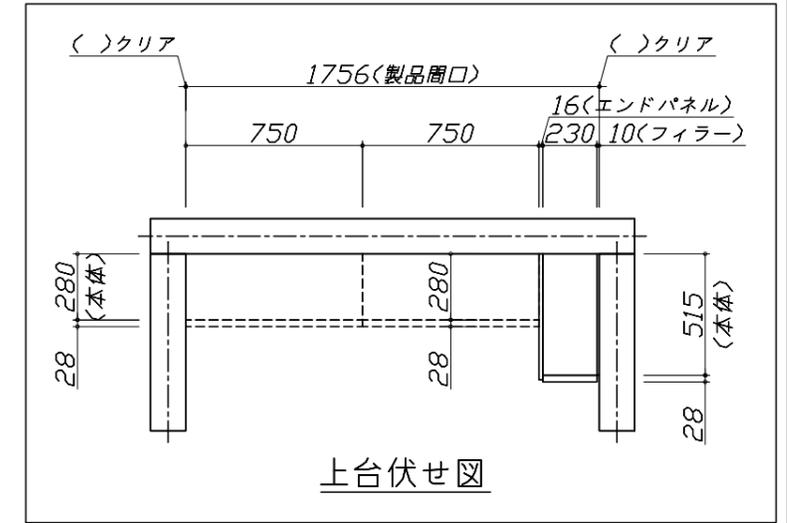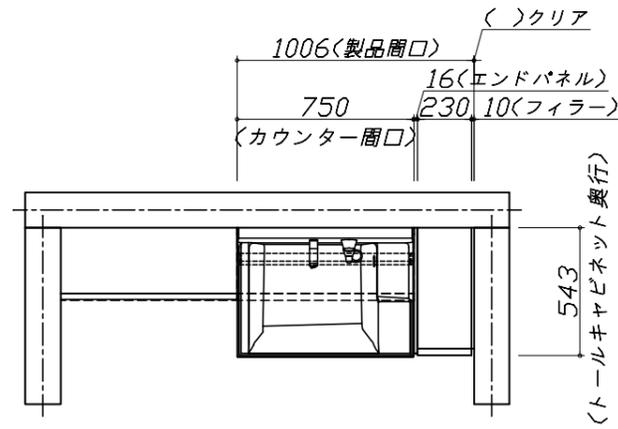

上台伏せ図

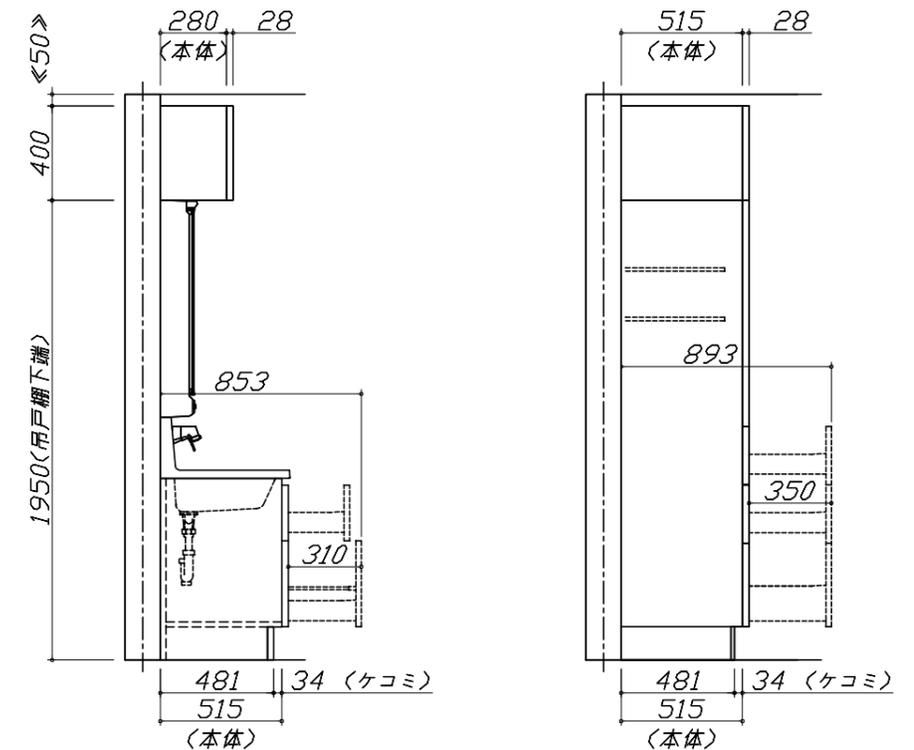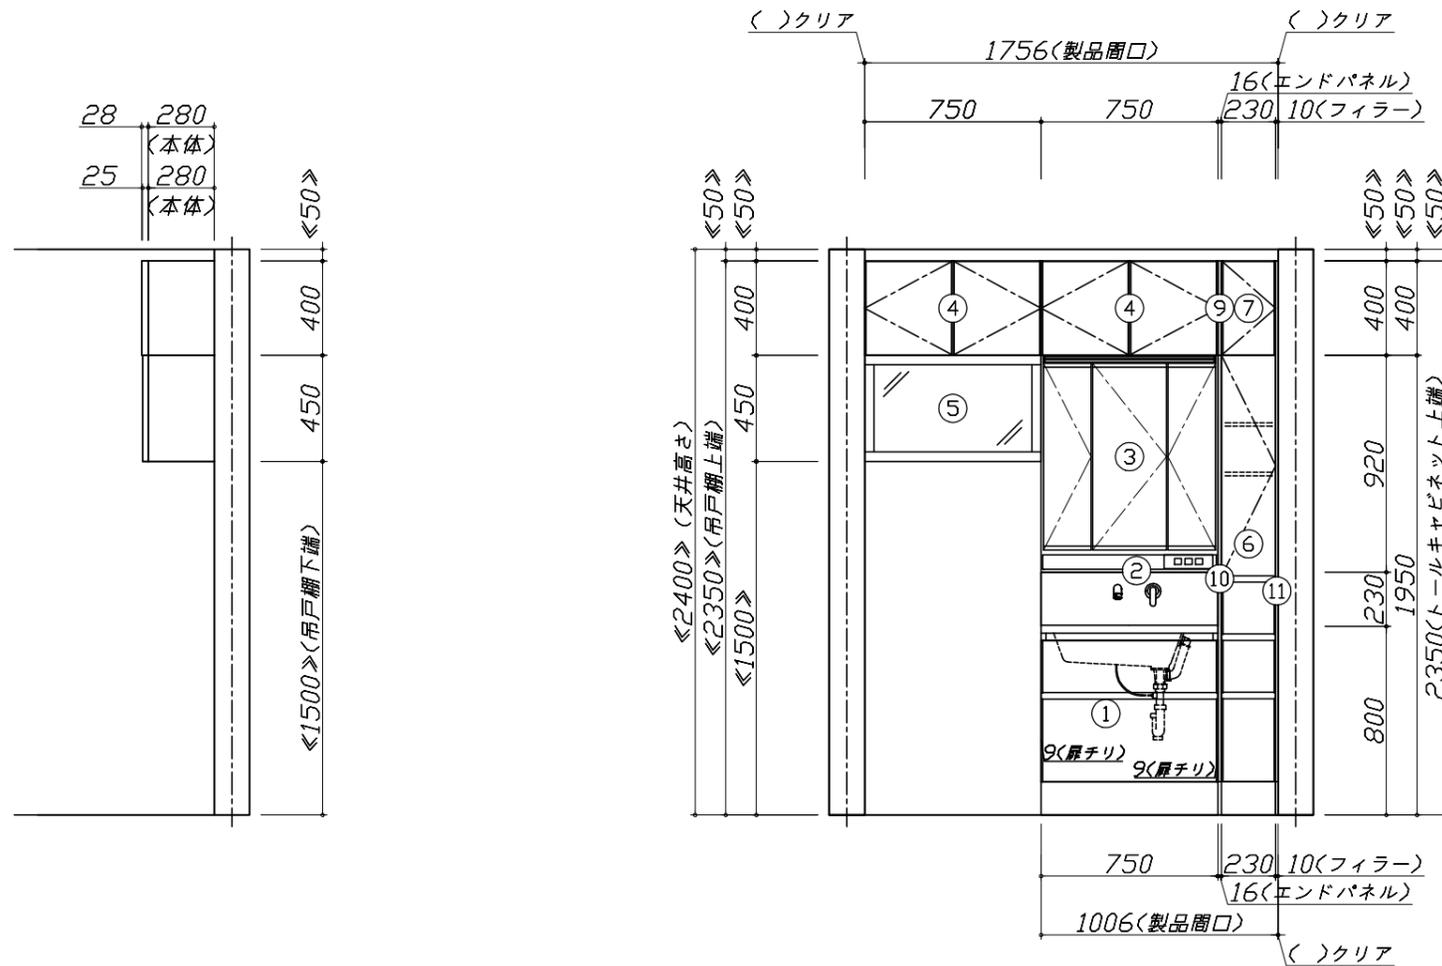


Takara standard  
タカラスタンダード株式会社

現場名称： 新SR SU様邸  
現場番号： C1262893  
草津営業所

ホーロー洗面化粧台 FAMILIE ファミュー  
プラン番号： 2810E-2007-0269T  
担当営業：

姿図 1 縮尺： 1 / 30  
作成日： 2020年7月13日  
担当アドバイザー：

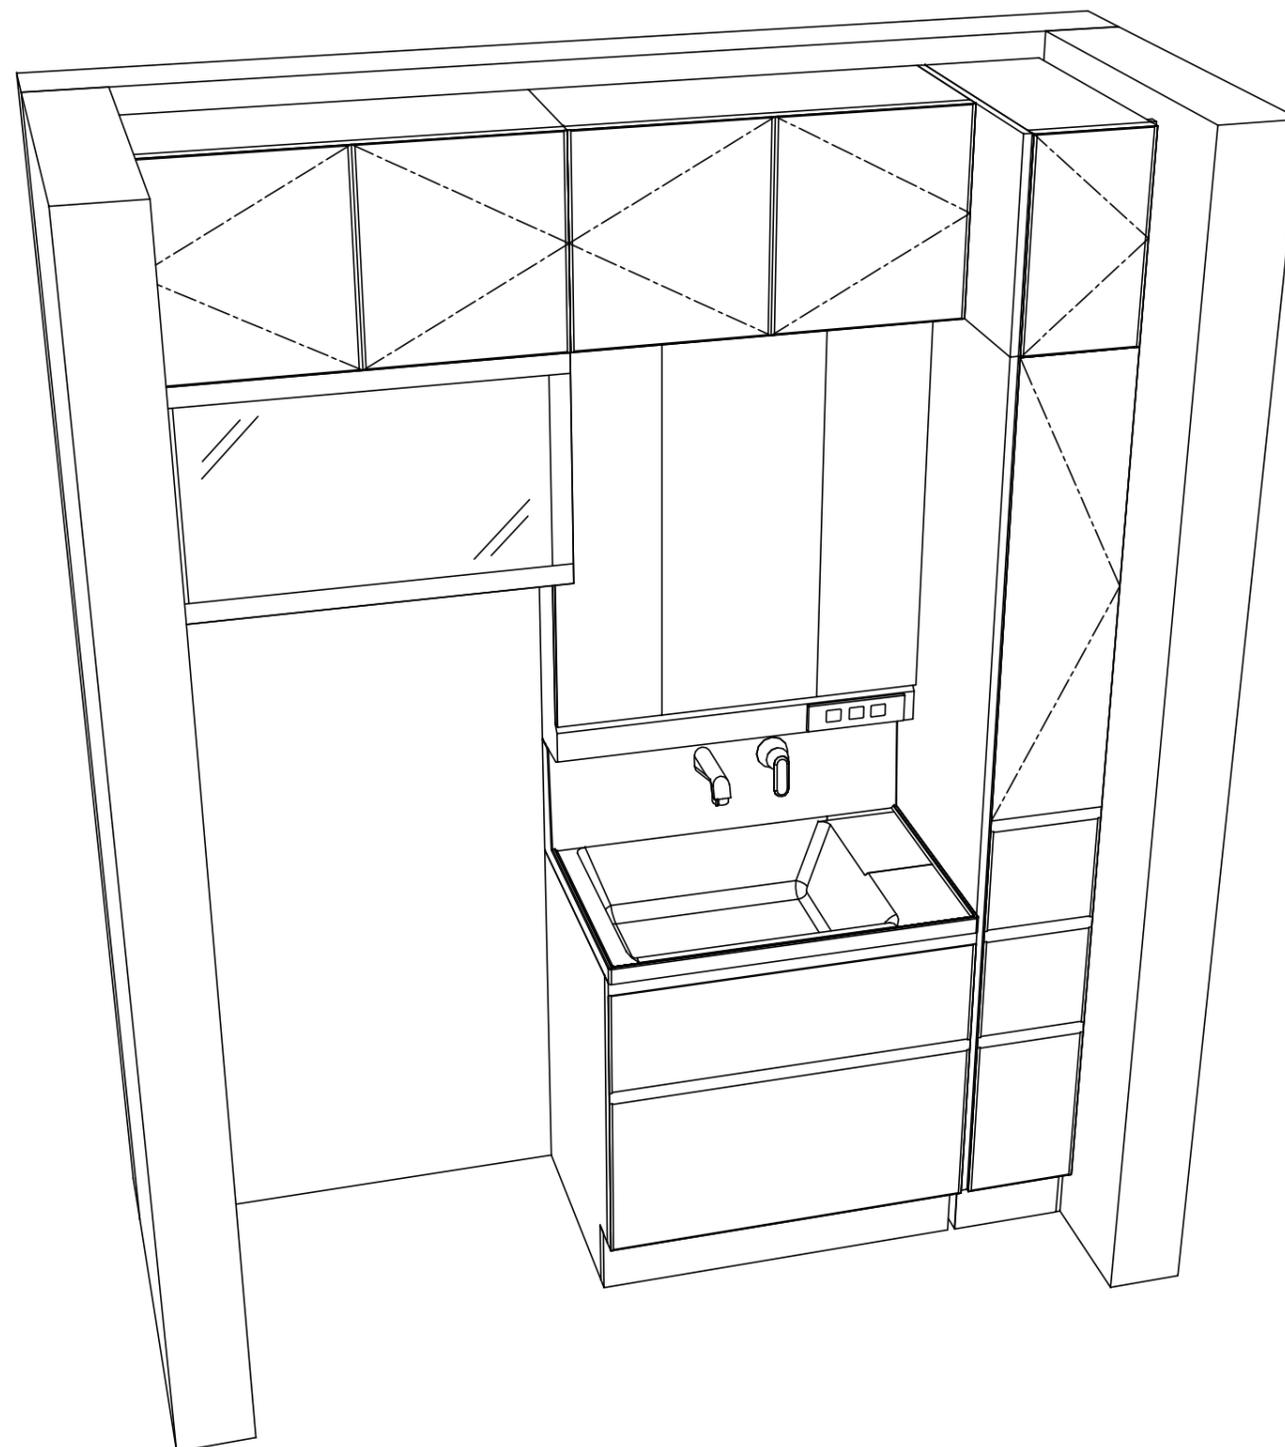

Takara standard  
 タカラスタンダード株式会社

現場名称： 新SR SUO様邸	ホーロー洗面化粧台 FAMILIE ファミュー	姿図 2	縮尺： 1 / 30
現場番号： C1262893	プラン番号： 2810E-2007-0269T	作成日： 2020年7月13日	
草津営業所	担当営業 :	担当アドバイザー :	

縮尺：A3サイズ等倍