

ホーロー洗面化粧台 御見積書

御名前 SY-46-YZV 京都-京都南SR 様

業者 様

商品名 FAMILIE ファミュー

作成日 2025年7月21日
プラン番号 2801A-2507-0056T
現場番号 C6340286

タカスタンダード株式会社
◆京都支店 販売課
京都府京都市伏見区竹田中宮町61番地
TEL 075-612-6800 / FAX 075-612-5055

◆京都南ショールーム
TEL 075-612-2800 / FAX 075-612-2277

商品
御見積金額 ￥268,000 (税込 ￥294,800)

()内の価格は税込価格<税率10%>を表示しています。

《参考》別途 商品組付費 ￥64,000 (税込 ￥70,400)
《参考》別途 現場配送費 ￥4,000 (税込 ￥4,400)

※ 商品御見積金額には商品組付費は含まれておりません。
※ 商品組付費には搬入・商品組付等の費用を含んでいます。
※ 商品組付費は現場の状況により変動する事があります。
又、給水・給湯・ガス・ダクト・電気等の接続工事は含まれておりません。

◆ 御見積仕様 ★ 御見積のカラー表示は参考です。最終発注時には必ず御確認下さい。

《洗面化粧台》

洗面本体サイズ	75cm
ぴったり対応	-
カウンター高さ	80cm
扉カラー	グレージュアッシュ
カウンター	人造大理石(ハイバックカウンター)
カラー	クリスタルホワイト
ミラー	3面鏡
水栓	シングルレバー式シャワー水栓
カラー	クロムメッキタイプ
ガス種	13A
周波数	60Hz

◆ 御確認事項

担当営業	担当アドバイザー	プラン作成者
展示	46	

◆ 備考

No.*

御名前 SY-46-YZV 京都-京都南SR 様

現場番号	C6340286	プラン番号	2801A-2507-0056T	作成日	2025/7/21
------	----------	-------	------------------	-----	-----------

御見積明細 洗面化粧台

★ 御見積のカラー表示は参考です。最終発注時には必ず御確認下さい。

NO	商品名	仕様	品番	数量	単価	金額
1	洗面下台	スライド(2段)タイプ・ソフトクローズ	S-YGRセ075HCA(YZVHUL-1	1	131,300	131,300
2	水栓	エコタイプ [°] シングルレバー式シャワー水栓、クロムメッキ	FSL140KTK	1	24,000	24,000
3	ミラー	3面鏡(ワイド [°] LED)	SAM-075M3AHYEA-1	1	46,500	46,500
4	ウォールキャビネット		S-YWTW075XCX(YZVH)-4	1	33,000	33,000
5	ホーロー洗面パネル	深型タイプ [°] 高さ235cm用・パールホワイト	PSP-YDTA (PW	1	14,100	14,100
6	エッジセット		SPエッジ [°] セットJ (MW)-2	1	1,500	1,500
7	施工キット		SPHセコウキット	1	4,300	4,300
8	どこでもラック(スクエアタイプ [°])	タオルハンガーS、ホワイト	MGSK タオルハンガー [°] -S (W	1	1,100	1,100
9	間仕切り名人	Hタイプ	MGマジキリJ HS 1	2	3,400	6,800
10	間仕切り名人	Sタイプ	MGマジキリJSA1	3	1,800	5,400
洗面化粧台合計				13		¥268,000

商品総合計	13	¥268,000
-------	----	----------

※ 御見積明細の価格には消費税は含まれておりません。別途消費税が必要となります。

《参考》別途 商品組付費

洗面化粧台商品組付費

¥64,000 (税込 ¥70,400)



《参考》別途 現場配送費

¥4,000 (税込 ¥4,400)




※ 商品組付費は現場の状況により変動する事があります。又、給水・給湯・ガス・ダクト・電気等の接続工事は含まれておりません。

()内の価格は税込価格<税率10%>を表示しています。

- 必ずご確認ください。
- ・天井高さと製品の総高さを十分にご確認ください。
 - ・《 》内寸法は参考寸法です。
- 表示記号について
- ・SP：洗面パネル

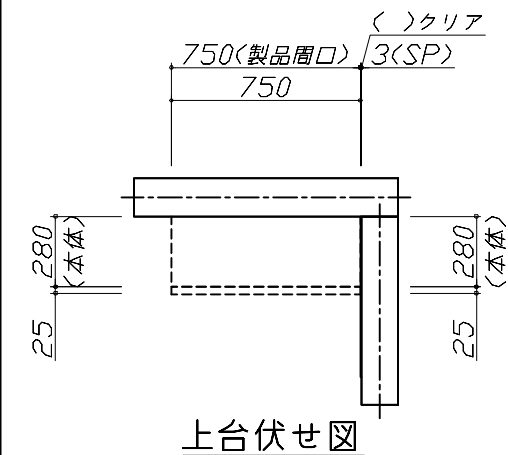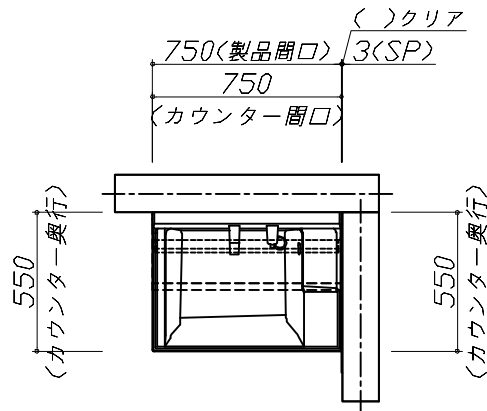

上台伏せ図

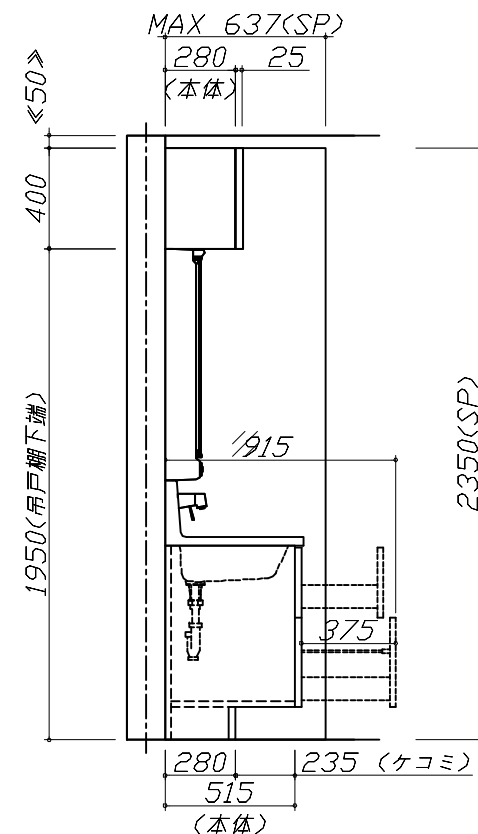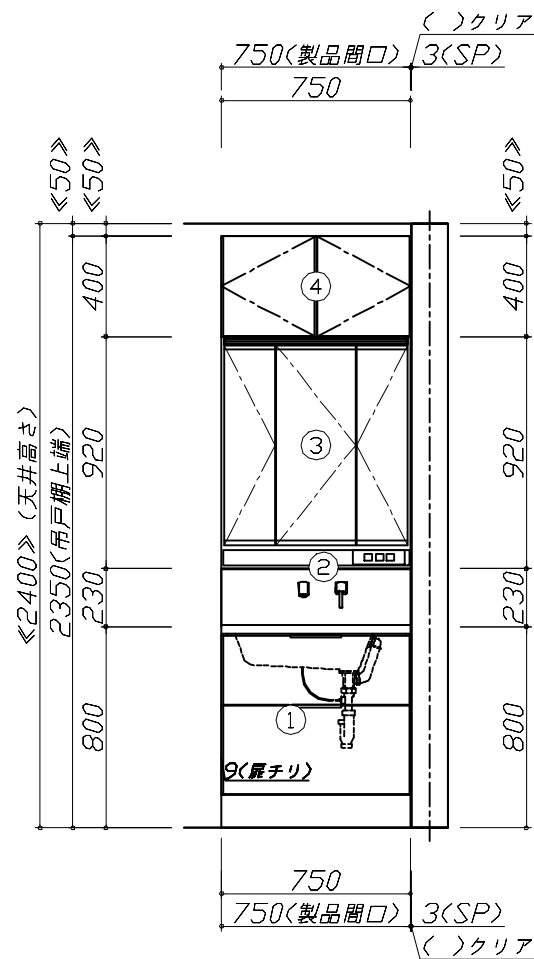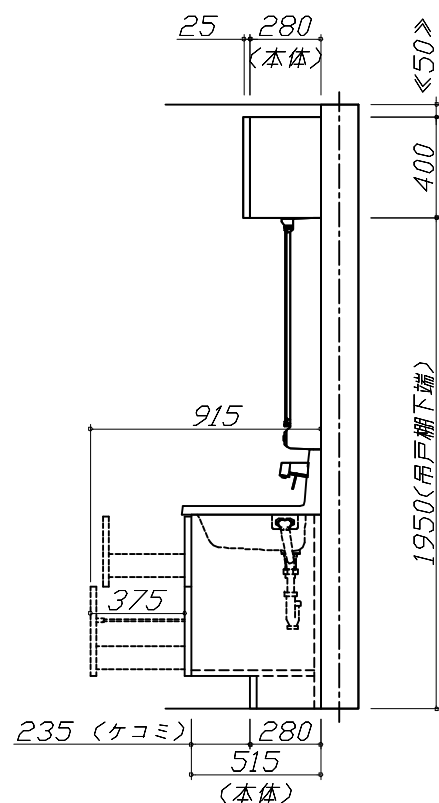


Takara standard
タカラスタンダード株式会社

現場名称： SY-46-YZV 京都-京都南SR様邸
現場番号： C6340286
京都支店 販売課

ホーロー洗面化粧台 F A M I L E ファミリー
プラン番号： 2801A-2507-0056T
担当営業： 展示

姿図 1 縮 尺： 1 / 30
作成日： 2025年7月21日
担当アドバイザー： 46

縮尺：A3サイズ等倍

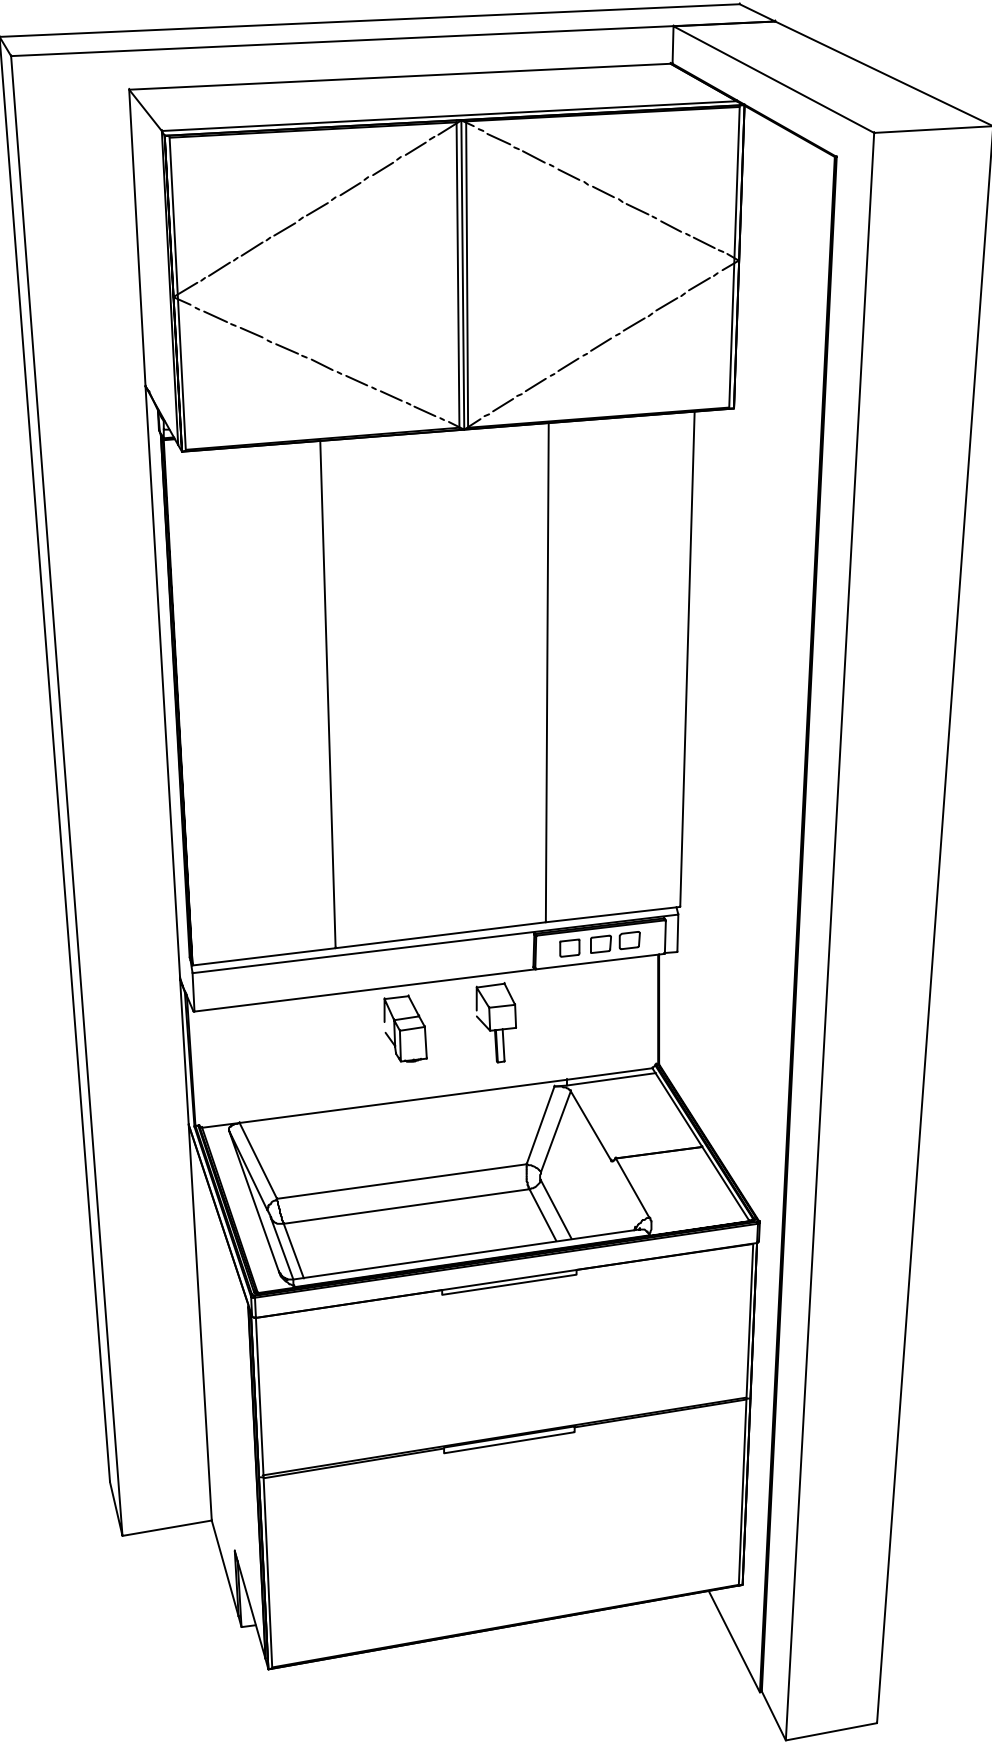

現場名称： SY-46-YZV 京都-京都南SR様邸	ホーロー洗面化粧台 F A M I L E ファミリー	姿図 2	縮 尺： 1 / 30
現場番号： C6340286	プラン番号： 2801A-2507-0056T	作成日： 2025年7月21日	
京都支店 販売課	担当営業： 展示	担当アドバイザー： 46	