

ホーロー洗面化粧台 御見積書

御名前	SY-44-YIU 京都-京都南SR	様
業者		様
商品名	FAMILE ファミュー	

作成日 2025年8月24日
プラン番号 2801A-2507-0058T
現場番号 C6444894

タカラスタANDARD株式会社
◆京都支店 販売課
京都府京都市伏見区竹田中宮町61番地
TEL 075-612-6800 / FAX 075-612-5055

◆京都南ショールーム
TEL 075-612-2800 / FAX 075-612-2277

商品
御見積金額 **¥368,100** (税込 ¥404,910)

()内の価格は税込価格<税率10%>を表示しています。

《参考》別途 商品組付費 **¥68,000 (税込 ¥74,800)**
《参考》別途 現場配送費 **¥4,000 (税込 ¥4,400)**

※ 商品御見積金額には商品組付費は含まれておりません。
※ 商品組付費には搬入・商品組付等の費用を含んでいます。
※ 商品組付費は現場の状況により変動する事があります。
又、給水・給湯・ガス・ダクト・電気等の接続工事は含まれておりません。

◆ 御見積仕様 ★ 御見積のカラー表示は参考です。最終発注時には必ず御確認下さい。

《洗面化粧台》

洗面本体サイズ	120cm
ぴったり対応	-
カウンター高さ	80cm
扉カラー	チェスナットミディアム
カウンター	人造大理石(フラットカウンター)
カラー	ホワイト
ミラー	木製2面鏡+1面鏡
水栓	ホース引出式泡沫水栓
カラー	クロムメッキタイプ
ガス種	13A
周波数	60Hz

◆ 御確認事項

担当営業	担当アドバイザー	プラン作成者
展示	38	

◆ 備考

No.*

御名前 SY-44-YIU 京都-京都南SR 様

現場番号	C6444894	プラン番号	2801A-2507-0058T	作成日	2025/8/24
------	----------	-------	------------------	-----	-----------

御見積明細 洗面化粧台

★ 御見積のカラー表示は参考です。最終発注時には必ず御確認下さい。

NO	商品名	仕様	品番	数量	単価	金額
1	洗面下台	スライド(2段)タイプ・ソフトクローズ	S-YGXX075HCA(YIUCUX-1	1	99,000	99,000
2	カウンター		C-YNJQ120-LX(Y7-1	1	58,000	58,000
3	カウンター補強部材		S-YAFY045XCX(YXXX)-1	1	7,000	7,000
4	片寄ボウル脚		DU-Y 80(C)-1	1	9,000	9,000
5	水栓	エコタイプホース引出式泡沫水栓、クロムメッキ	K47532EJ-RJ-2TN	1	25,500	25,500
6	ミラー	2面鏡(木製ボックス仕様)、上部照明	SEA-075M2A8NEA-2	1	59,000	59,000
7	ミラー	1面鏡、コートなし	SFM-045M1NSNNA-1	1	17,000	17,000
8	ミラーパネル	ルナダークグレー	SCW-120DN(AIRQ)-1	1	10,000	10,000
9	トールユニット下台		S-YDSY015HCX(YIUCU-1	1	33,000	33,000
10	トールユニット中台	サイド収納タイプ	S-YCXY015XLX(YIU)-5	1	36,000	36,000
11	見切り対応フィラー	トールユニット用	ミキリST10 N-1	1	1,000	1,000
12	施工キット	1面鏡・ミラーパネル・洗面パネル用	SCUセコウキット	2	1,600	3,200
13	間仕切り名人	Hタイプ	MGマジキリJ HS 1	2	3,400	6,800
14	間仕切り名人	Sタイプ	MGマジキリJSA1	2	1,800	3,600
洗面化粧台合計				17		¥368,100

商品総合計	17	¥368,100
-------	----	----------

※ 御見積明細の価格には消費税は含まれておりません。別途消費税が必要となります。

《参考》別途 商品組付費

洗面化粧台商品組付費

¥68,000 (税込 ¥74,800)






《参考》別途 現場配送費


¥4,000 (税込 ¥4,400)

※ 商品組付費は現場の状況により変動する事があります。又、給水・給湯・ガス・ダクト・電気等の接続工事は含まれておりません。

()内の価格は税込価格<税率10%>を表示しています。

- 必ずご確認ください。
 - ・天井高さと製品の総高さを十分にご確認ください。
 - ・《 》内寸法は参考寸法です。
- 表示記号について
 - ・SP：洗面パネル
- ドレッサーの【★注】部はオープンのため、壁面が見えます。

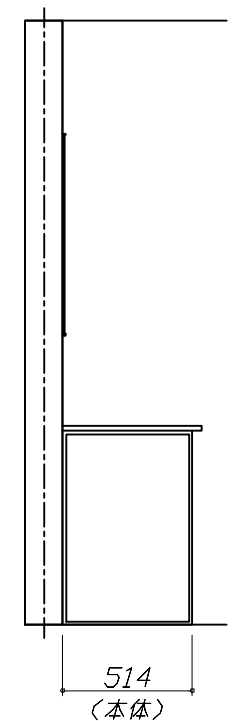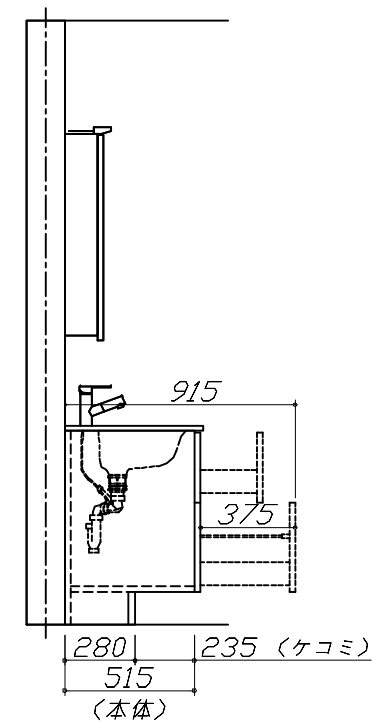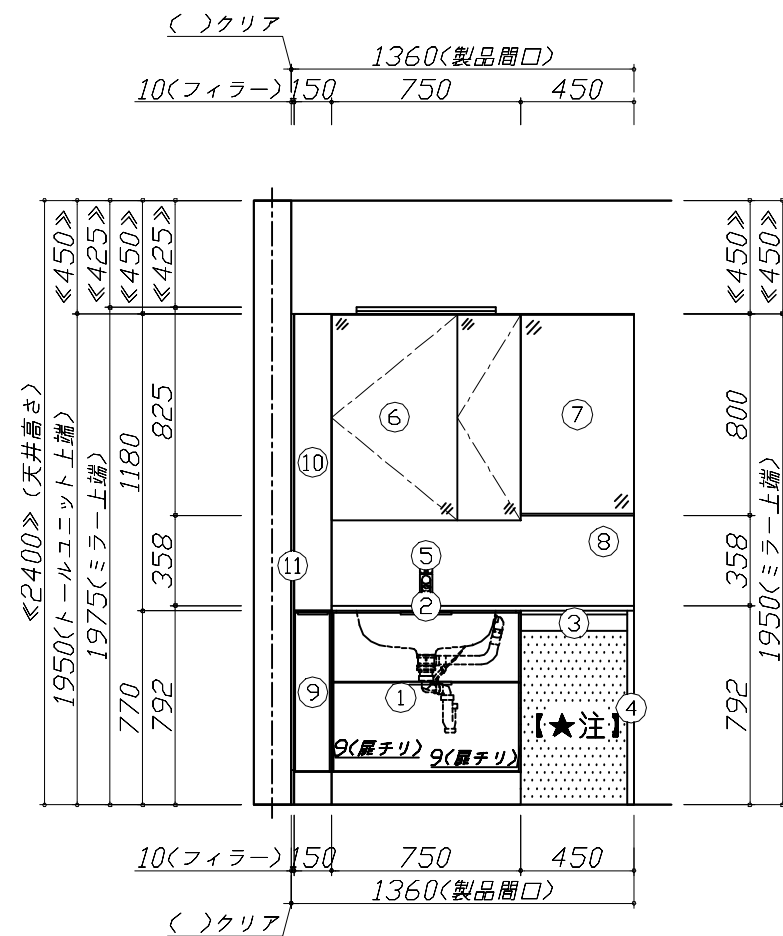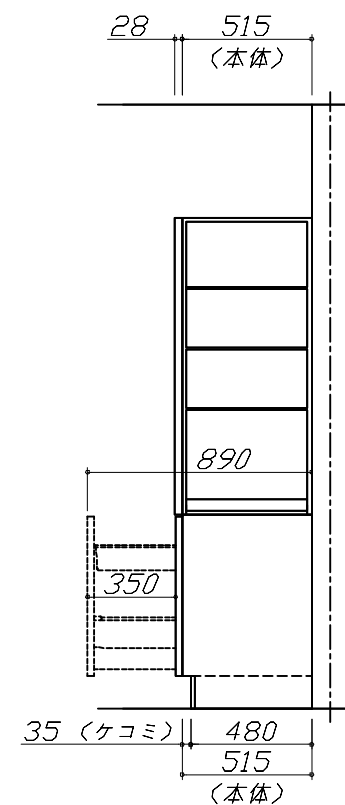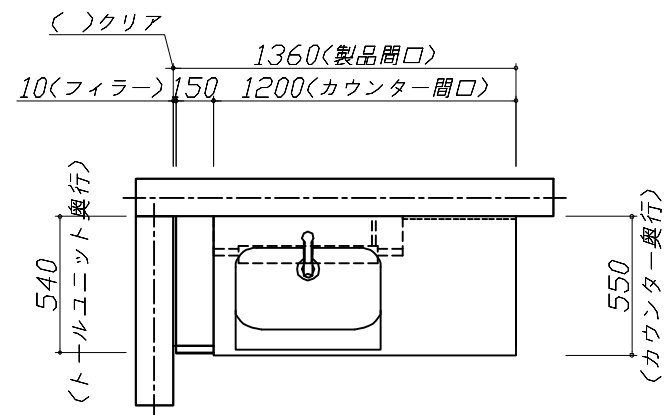

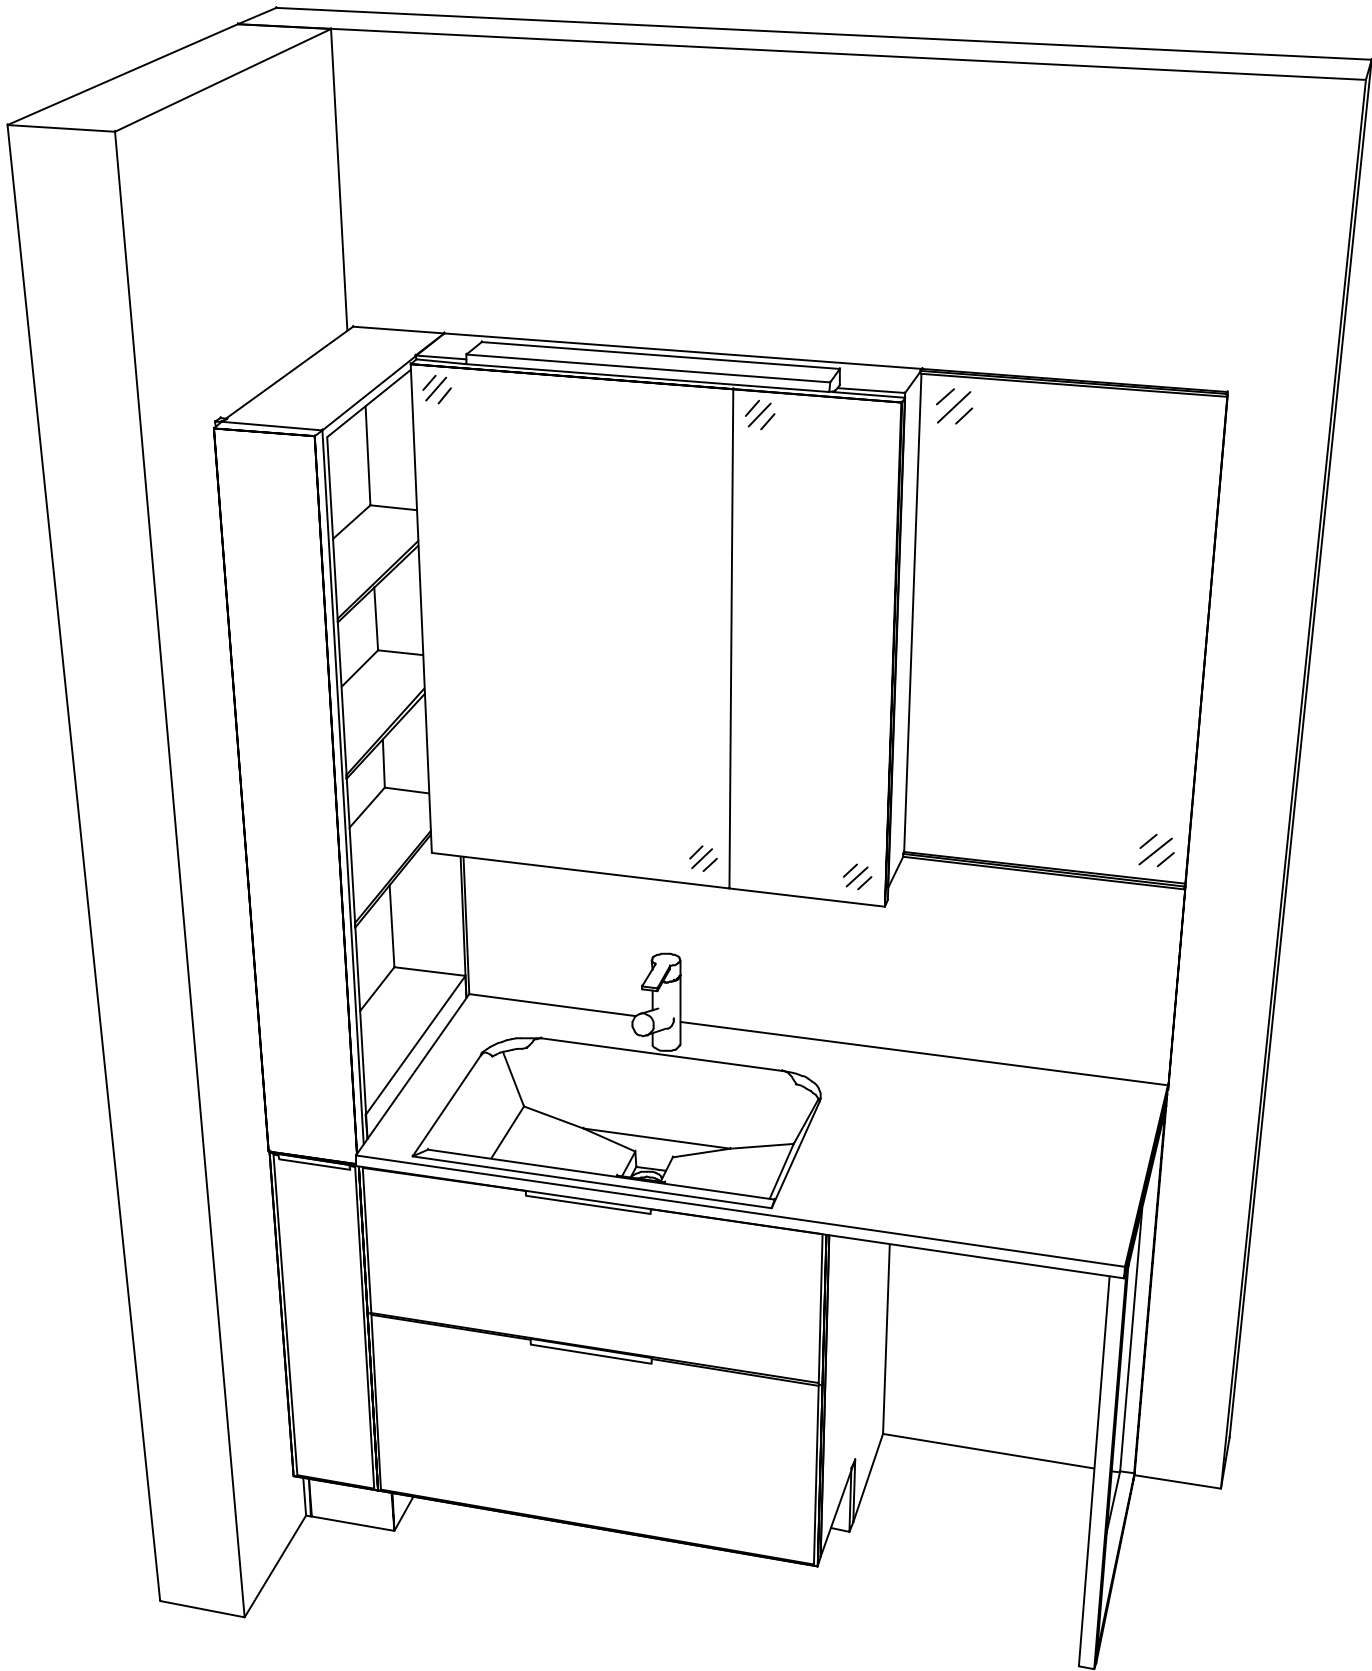

Takara standard
タカラスタンダード株式会社

現場名称： SY-44-YIU 京都-京都南SR様邸

現場番号： C6444894

京都支店 販売課

ホーロー洗面化粧台 F A M I L E ファミリー

プラン番号： 2801A-2507-0058T

担当営業 ： 展示

姿図 2

縮 尺： 1 / 30

作成日： 2025年8月24日

担当アドバイザー： 38

縮尺：A3サイズ等倍