

ホーロー洗面化粧台 御見積書

御名前 SY-53-YMT 京都-京都南SR 様

業者 様

商品名 FAMILIE ファミュー

作成日 2025年8月8日
プラン番号 2801A-2507-0062T
現場番号 C6511514

タカスタンダード株式会社
◆京都支店 販売課
京都府京都市伏見区竹田中宮町61番地
TEL 075-612-6800 / FAX 075-612-5055

◆京都南ショールーム
TEL 075-612-2800 / FAX 075-612-2277

商品
御見積金額 **¥264,000** (税込 ¥290,400)

()内の価格は税込価格<税率10%>を表示しています。

《参考》別途 商品組付費 **¥68,000 (税込 ¥74,800)**
《参考》別途 現場配送費 **¥4,000 (税込 ¥4,400)**

※ 商品御見積金額には商品組付費は含まれておりません。
※ 商品組付費には搬入・商品組付等の費用を含んでいます。
※ 商品組付費は現場の状況により変動する事があります。
又、給水・給湯・ガス・ダクト・電気等の接続工事は含まれておりません。

◆ 御見積仕様 ★ 御見積のカラー表示は参考です。最終発注時には必ず御確認下さい。

《洗面化粧台》

洗面本体サイズ	90cm
ぴったり対応	-
カウンター高さ	85cm
扉カラー	マットベージュ
カウンター	人造大理石(ハイバックカウンター)
カラー	クリスタルホワイト
ミラー	大型ミラー1面鏡
水栓	シングルレバー式シャワー水栓
カラー	クロムメッキタイプ
ガス種	13A
周波数	60Hz

◆ 御確認事項

担当営業	担当アドバイザー	プラン作成者
展示	53	

◆ 備考

No.*

御名前 SY-53-YMT 京都-京都南SR 様

現場番号	C6511514	プラン番号	2801A-2507-0062T	作成日	2025/8/8
------	----------	-------	------------------	-----	----------

御見積明細 洗面化粧台

★ 御見積のカラー表示は参考です。最終発注時には必ず御確認下さい。

NO	商品名	仕様	品番	数量	単価	金額
1	洗面下台	扉(引出し付)タイプ	S-YHRセ090TXA(YMTHUル-1	1	147,000	147,000
2	水栓	エコタイプホース引出式泡沫水栓(キレスト)、クロムメッキ	FSL140KUTK	1	34,000	34,000
3	ミラー	大型ミラー1面鏡(LED仕様)	SEM- 90 YE	1	62,500	62,500
4	ホーロー洗面パネル	カンタン取付タイプ・グレインベージュ	PSP-YMS A (TI)-2	1	10,600	10,600
5	施工キット	1面鏡・ミラーパネル・洗面パネル用	SCUセコウキット	1	1,600	1,600
6	どこでもラック(スクエアタイプ)	小物置きS+フック、ホワイト	MGSK コモノフックス (W	1	2,500	2,500
7	ケコミ対応リフォームキット		S-DRYD-85(TC-1	1	5,800	5,800
洗面化粧台合計				7		¥264,000

商品総合計	7	¥264,000
-------	---	----------

※ 御見積明細の価格には消費税は含まれておりません。別途消費税が必要となります。

《参考》別途 商品組付費

洗面化粧台商品組付費 ¥68,000 (税込 ¥74,800)

《参考》別途 現場配送費





¥4,000 (税込 ¥4,400)

※ 商品組付費は現場の状況により変動する事があります。 又、給水・給湯・ガス・ダクト・電気等の接続工事は含まれておりません。

()内の価格は税込価格<税率10%>を表示しています。

- 必ずご確認ください。
- ・天井高さと製品の総高さを十分にご確認ください。


・《 》内寸法は参考寸法です。
- 表示記号について
- ・SP：洗面パネル

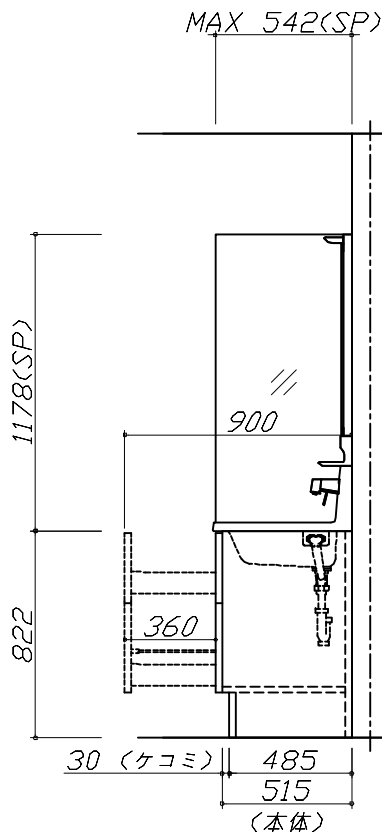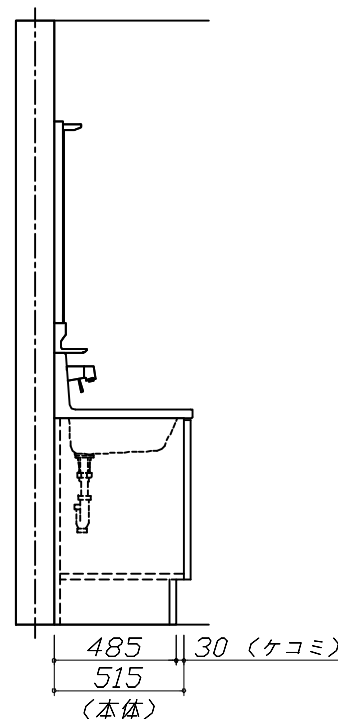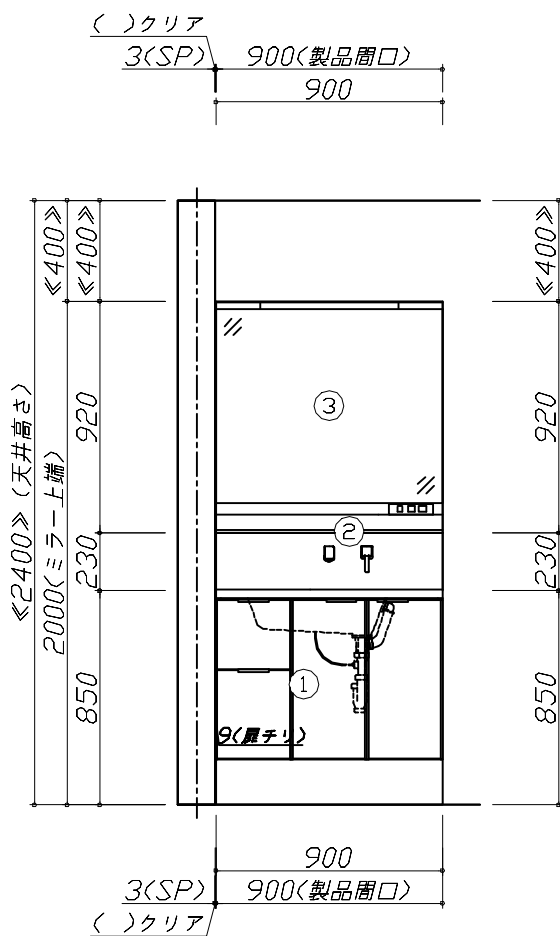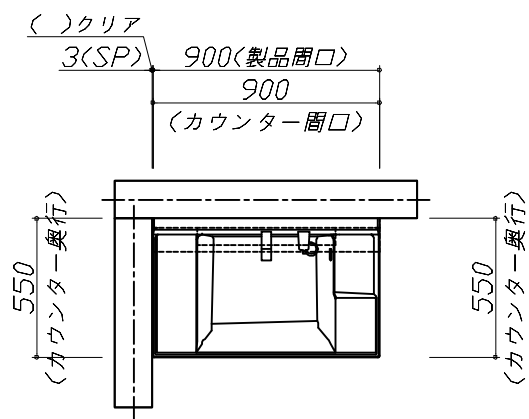

Takara standard
タカラスタンダード株式会社

現場名称： SY-53-YMT 京都-京都南SR様邸	ホーロー洗面化粧台 F A M I L E ファミリーユ	姿図 1	縮 尺： 1 / 30
現場番号： C6511514	プラン番号： 2801A-2507-0062T	作成日： 2025年8月8日	
京都支店 販売課	担当営業： 展示	担当アドバイザー： 53	

縮尺：A3サイズ等倍

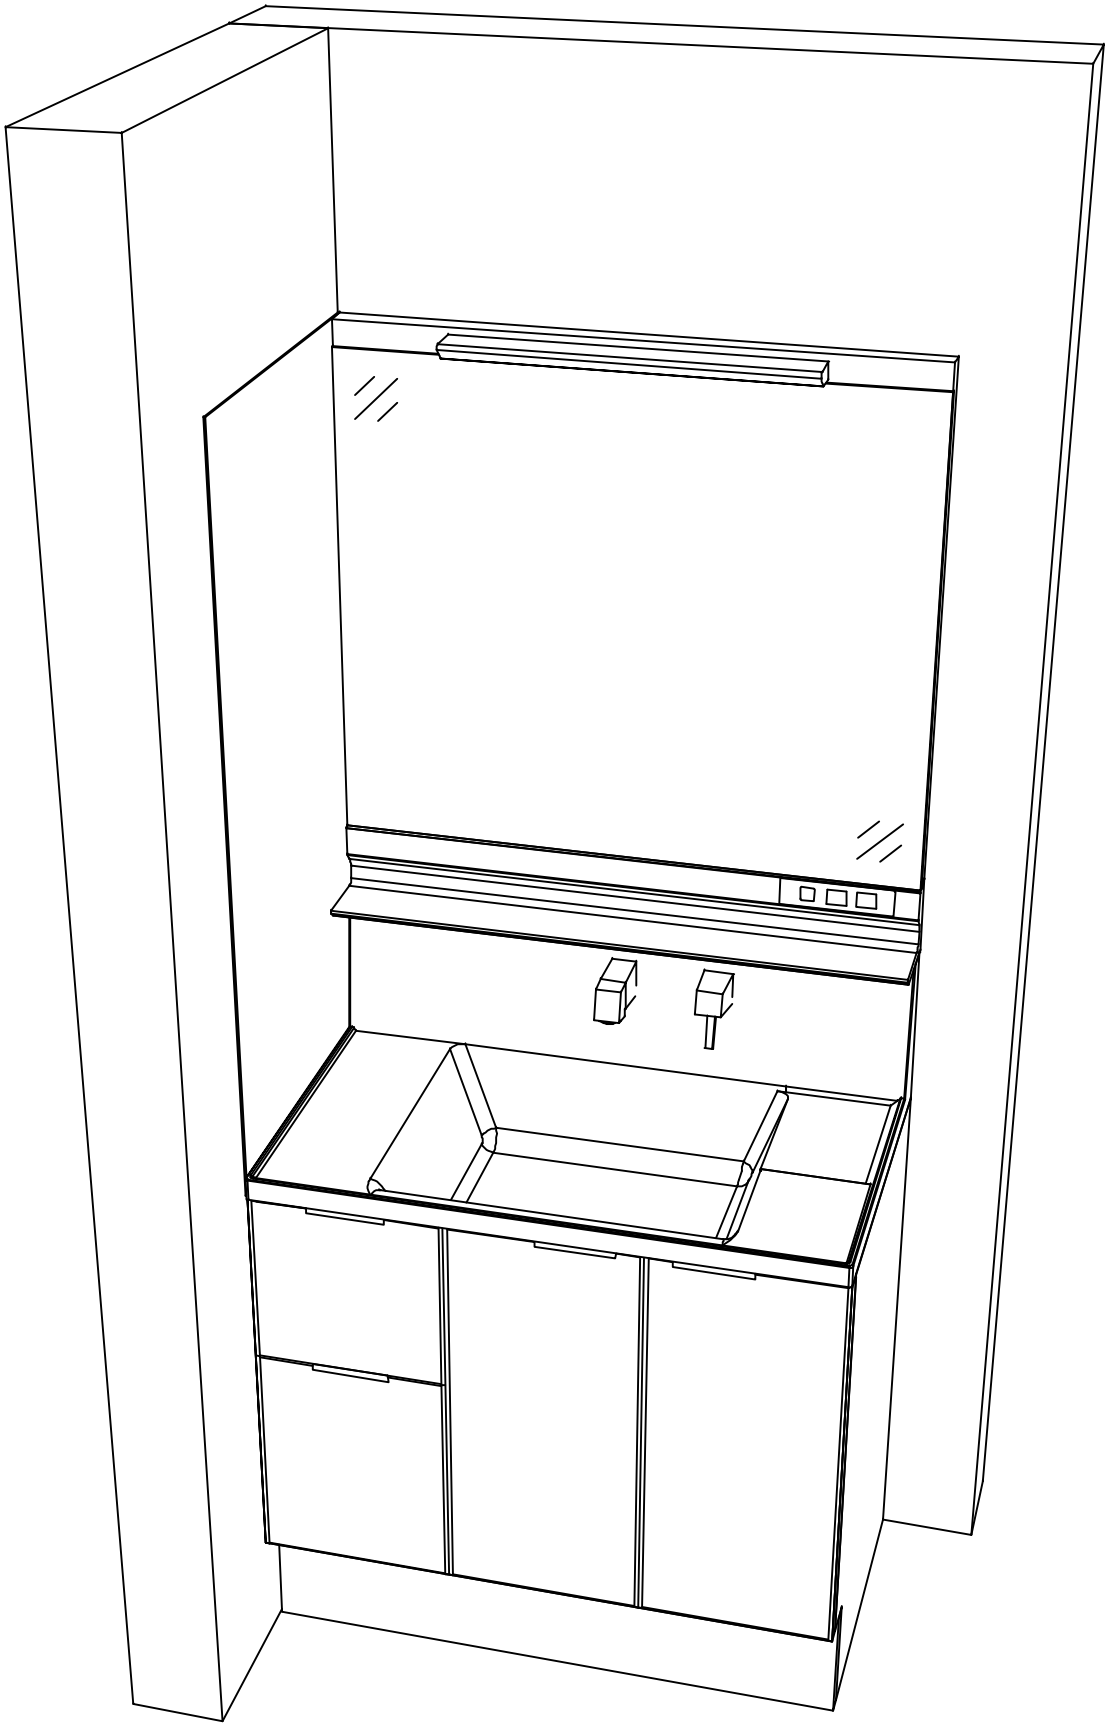

Takara standard タカラスタンダード株式会社	現場名称： SY-53-YMT 京都-京都南SR様邸	ホーロー洗面化粧台 F A M I L E ファミージュ	姿図 2	縮 尺： 1 / 30
	現場番号： C6511514	プラン番号： 2801A-2507-0062T	作成日： 2025年8月8日	
	京都支店 販売課	担当営業： 展示	担当アドバイザー： 53	

縮尺：A3サイズ等倍