

ホーロー洗面化粧台 御見積書

御名前 SU-47-UEW 京都-京都南SR 様

業者 様

商品名 ONDINE オンディーヌ

作成日 2025年7月6日
プラン番号 2801A-2507-0125T
現場番号 C4382760

タカラスタANDARD株式会社
◆京都支店 販売課
京都府京都市伏見区竹田中宮町61番地
TEL 075-612-6800 / FAX 075-612-5055

◆京都南ショールーム
TEL 075-612-2800 / FAX 075-612-2277

商品
御見積金額 **¥214,000** (税込 ¥235,400)

()内の価格は税込価格<税率10%>を表示しています。

《参考》別途 商品組付費 **¥64,000 (税込 ¥70,400)**
《参考》別途 現場配送費 **¥4,000 (税込 ¥4,400)**

※ 商品御見積金額には商品組付費は含まれておりません。
※ 商品組付費には搬入・商品組付等の費用を含んでいます。
※ 商品組付費は現場の状況により変動する事があります。
又、給水・給湯・ガス・ダクト・電気等の接続工事は含まれておりません。

◆ 御見積仕様

《洗面化粧台》

洗面本体サイズ 75cm
ボウル面高さ 80cm
扉カラー ウッディーホワイト
ボウル ハイバックタイプ
カラー ホワイト
ミラー 3面鏡
水栓 シングルレバー式シャワー水栓
カラー クロムメッキタイプ
ガス種 13A
周波数 60Hz

◆ 御確認事項

担当営業	担当アドバイザー	プラン作成者
	47	

◆ 備考

--	--

No.*

御名前 SU-47-UEW 京都-京都南SR 様

現場番号	C4382760	プラン番号	2801A-2507-0125T	作成日	2025/7/6
------	----------	-------	------------------	-----	----------

御見積明細 洗面化粧台

NO	商品名	仕様	品番	数量	単価	金額
1	洗面下台	2段スライドタイプ	S-UEK3075HXA(UEW LA-1	1	101,000	101,000
2	水栓	エコタイプ [®] シングルレバー式シャワー水栓、クロムメッキ	KXS370GE-TN	1	24,000	24,000
3	ミラー	3面鏡(LED仕様)、コートあり	SIM-075M3AHYEA-2	1	34,700	34,700
4	ウォールキャビネット		S-UWTW075XCX(UEW L-3	1	19,500	19,500
5	ホーロー洗面パネル	深型タイプ [®] 高さ235cm用・ストーンホワイト	PSP-YDTA (DW	1	15,500	15,500
6	エッジセット		SPエッジセットJ (MW)-2	1	1,500	1,500
7	施工キット		SPHセコウキット	1	4,300	4,300
8	間仕切り名人	Hタイプ	MGマジキリJ HC 1 (N)	2	3,400	6,800
9	どこでもラック(スクエアタイプ [®])	小物置きS+フック、ホワイト	MGSK コモノフックス (W	1	2,500	2,500
10	どこでもラック(スクエアタイプ [®])	歯ブラシ立て、ホワイト	MGSU ハブラシタテ (W	1	2,500	2,500
11	サポートボード		Sサポートボード (W	1	1,700	1,700
洗面化粧台合計				12		¥214,000

商品総合計	12	¥214,000
-------	----	----------

※ 御見積明細の価格には消費税は含まれておりません。別途消費税が必要となります。

《参考》別途 商品組付費

洗面化粧台商品組付費

¥64,000 (税込 ¥70,400)






《参考》別途 現場配送費

¥4,000 (税込 ¥4,400)

※ 商品組付費は現場の状況により変動する事があります。又、給水・給湯・ガス・ダクト・電気等の接続工事は含まれておりません。

()内の価格は税込価格<税率10%>を表示しています。


- 必ずご確認ください。
- ・天井高さと製品の総高さを十分にご確認ください。
 - ・《 》内寸法は参考寸法です。
- 表示記号について
- ・SP：洗面パネル

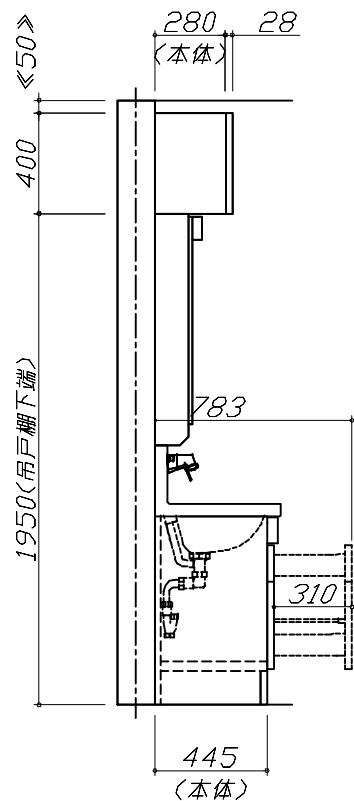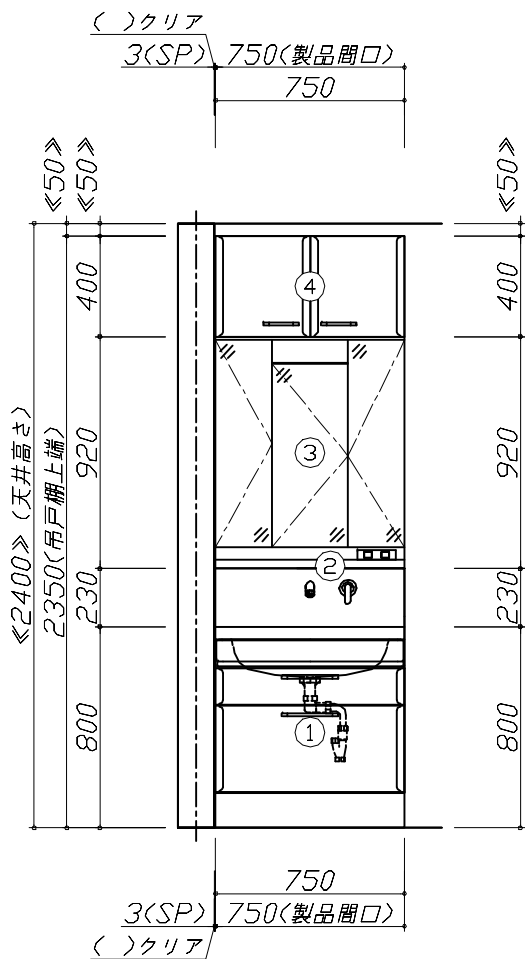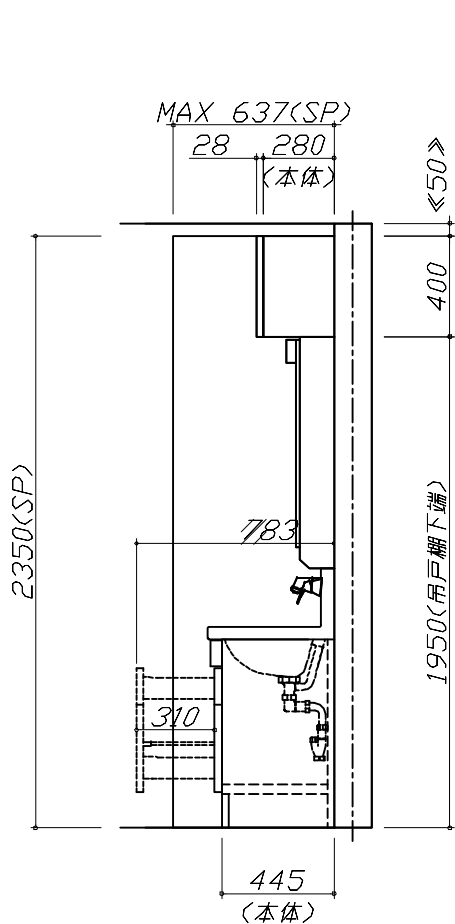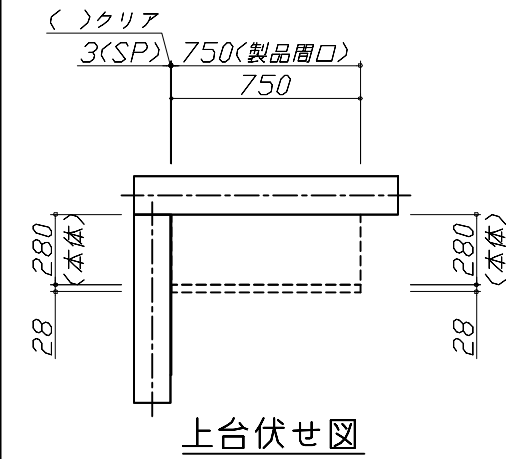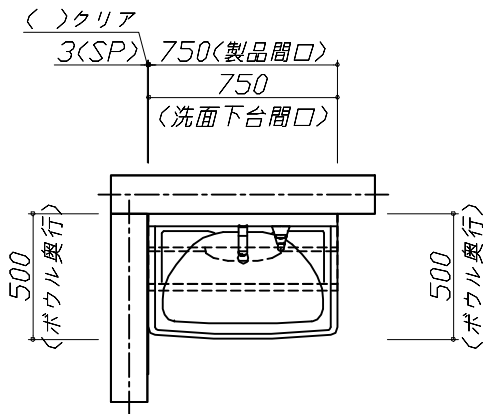

Takara standard
タカラスタンダード株式会社

現場名称：SU-47-UEW 京都-京都南SR様邸	ホーロー洗面化粧台 □NDINE オンディーヌ	姿図 1	縮 尺： 1 / 30
現場番号：C4382760	プラン番号：2801A-2507-0125T	作成日：2025年7月6日	
京都支店 販売課	担当営業：	担当アドバイザー：47	

縮尺：A3サイズ等倍

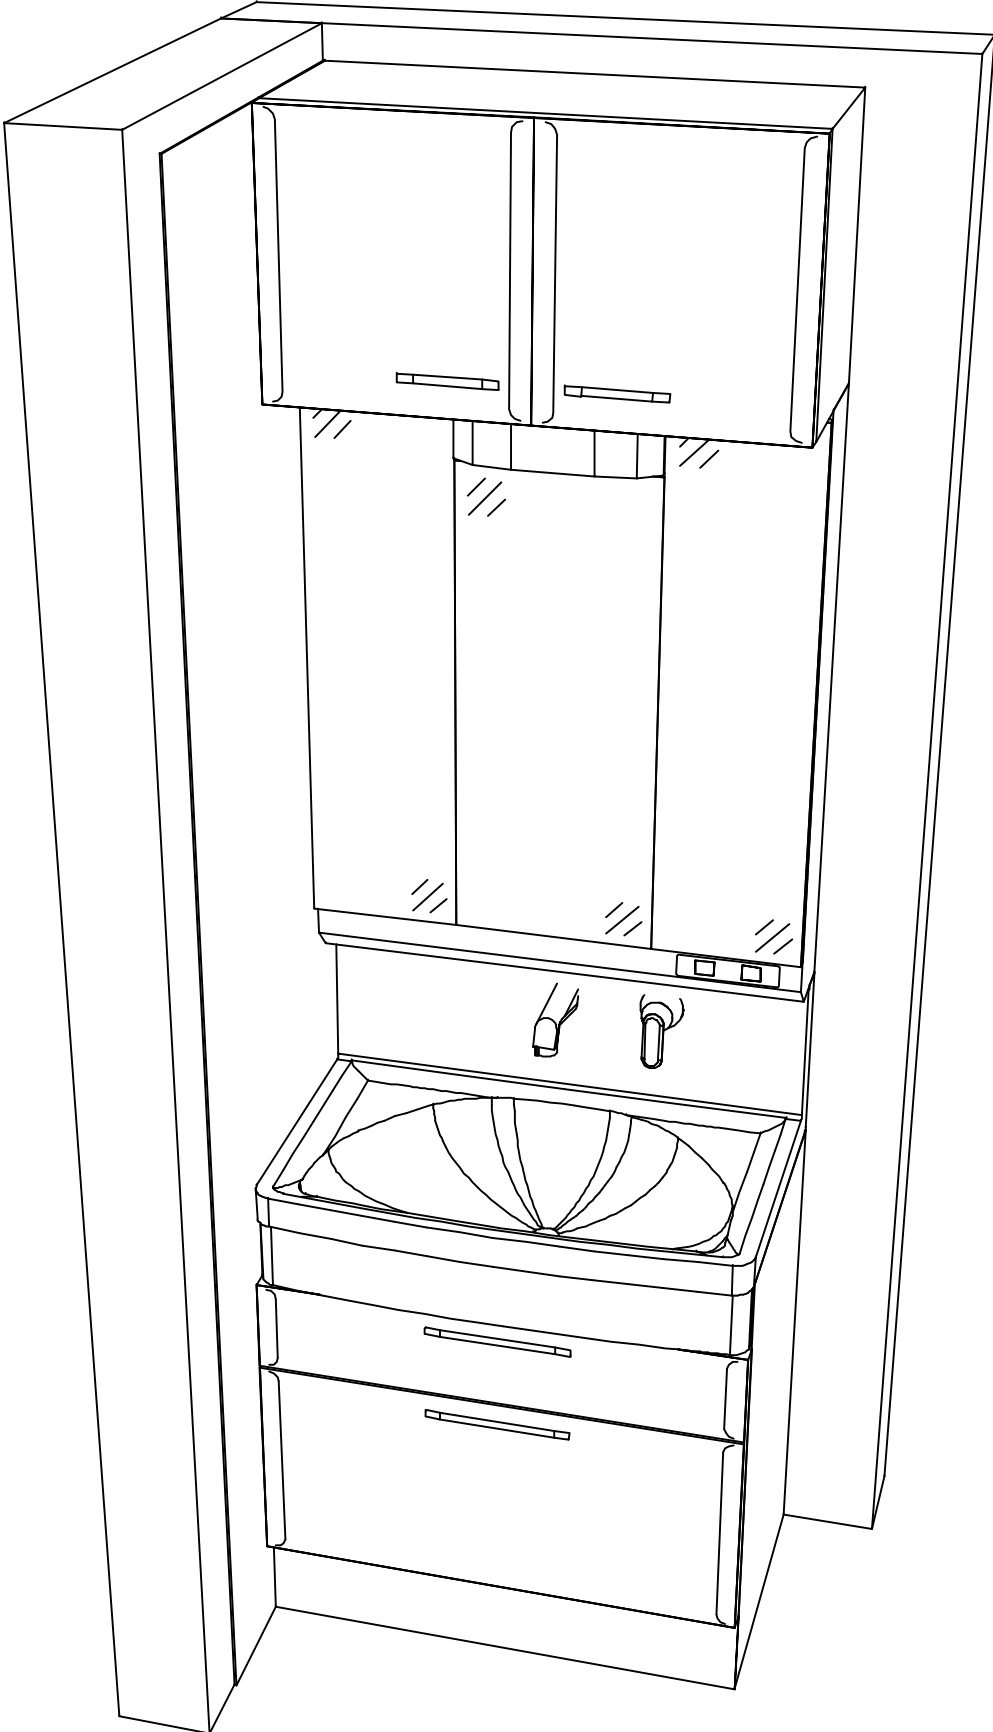

現場名称： SU-47-UEW 京都-京都南SR様邸	ホーロー洗面化粧台 ONDINE オンディーヌ	姿図 2	縮 尺： 1 / 30
現場番号： C4382760	プラン番号： 2801A-2507-0125T	作成日： 2025年7月6日	
京都支店 販売課	担当営業 ：	担当アドバイザー： 47	