

ホーロー洗面化粧台 御見積書

御名前 SU-48-USF 京都-京都南SR 様

業者 様

商品名 ONDINE オンディーヌ

作成日 2025年7月10日
プラン番号 2801A-2507-0194T
現場番号 C4382935

タカラスタANDARD株式会社
◆京都支店 販売課
京都府京都市伏見区竹田中宮町61番地
TEL 075-612-6800 / FAX 075-612-5055

◆京都南ショールーム
TEL 075-612-2800 / FAX 075-612-2277

商品
御見積金額 **¥168,600** (税込 ¥185,460)

()内の価格は税込価格<税率10%>を表示しています。

《参考》別途 商品組付費 **¥64,000 (税込 ¥70,400)**
《参考》別途 現場配送費 **¥0 (税込 ¥0)**

※ 商品御見積金額には商品組付費は含まれておりません。
※ 商品組付費には搬入・商品組付等の費用を含んでいます。
※ 商品組付費は現場の状況により変動する事があります。
又、給水・給湯・ガス・ダクト・電気等の接続工事は含まれておりません。

◆ 御見積仕様

《洗面化粧台》

洗面本体サイズ 75cm
ボウル面高さ 80cm
扉カラー ライトグレー
ボウル 高品位ホーロー・デッキ水栓タイプ
カラー ホワイト
ミラー 1面鏡・鏡裏収納付き
水栓 シングルレバー式シャワー水栓
カラー ホワイトタイプ
ガス種 未定
周波数 60Hz

◆ 御確認事項

担当営業	担当アドバイザー	プラン作成者
	48	

◆ 備考

--	--

No.*

御名前 SU-48-USF 京都-京都南SR 様

現場番号	C4382935	プラン番号	2801A-2507-0194T	作成日	2025/7/10
------	----------	-------	------------------	-----	-----------

御見積明細 洗面化粧台

NO	商品名	仕様	品番	数量	単価	金額
1	洗面下台	扉(引出し付)タイプ	S-UADP075HXA(USF LA-1	1	56,400	56,400
2	水栓	シングルバー式シャワー水栓、ホワイト	K37610J-2TKN	1	15,500	15,500
3	ミラー	1面鏡(鏡裏収納付き)(LED仕様)、コートなし	SIM-075M1AHNEA-2	1	22,100	22,100
4	ミラーパネル	ホーロー製	PSM-75 (SW	1	4,000	4,000
5	洗面ルームヒーター		EDR-751	1	57,900	57,900
6	ホーロー洗面パネル	カンタン取付タイプ・パールホワイト	PSP-Y S A (PW)-2	1	8,600	8,600
7	施工キット		SCUセコウキット	1	1,600	1,600
8	どこでもラック(スクエアタイプ)	小物置きS+フック、ホワイト	MGSK コモ/フックス (W	1	2,500	2,500
洗面化粧台合計				8		¥168,600

商品総合計	8	¥168,600
-------	---	----------

※ 御見積明細の価格には消費税は含まれておりません。別途消費税が必要となります。

《参考》別途 商品組付費

洗面化粧台商品組付費

¥64,000 (税込 ¥70,400)





《参考》別途 現場配送費

¥0 (税込 ¥0)

※ 商品組付費は現場の状況により変動する事があります。又、給水・給湯・ガス・ダクト・電気等の接続工事は含まれておりません。

()内の価格は税込価格<税率10%>を表示しています。

- 必ずご確認ください。
- ・天井高さと製品の総高さを十分にご確認ください。
 - ・《 》内寸法は参考寸法です。
 - ・吊戸別体型ルームヒーターを設置する場合、吸気スペース及び可燃物との離隔距離確保のためミラー天面より200mm以上の空間があることを確認してください。
- 表示記号について
- ・SP：洗面パネル

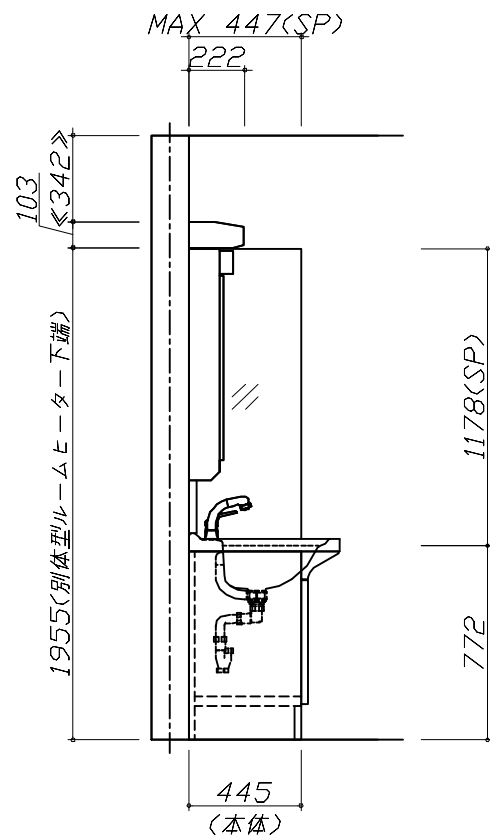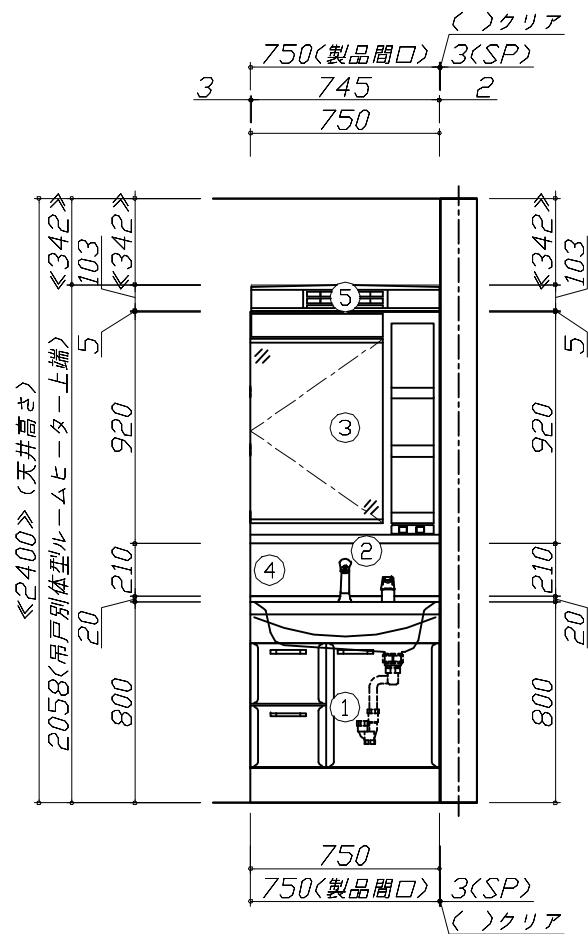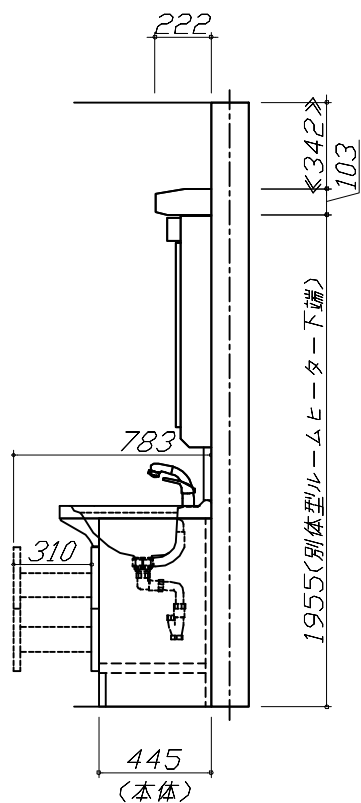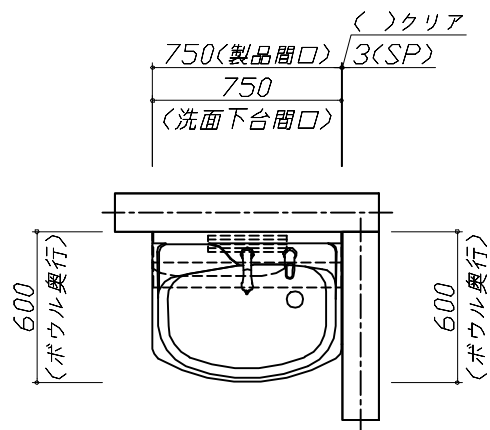

Takara standard
タカラスタンダード株式会社

現場名称： SU-48-USF 京都-京都南SR様邸

現場番号： C4382935

京都支店 販売課

ホーロー洗面化粧台 ONDINE オンディーヌ

プラン番号： 2801A-2507-0194T

担当営業：


姿図 1

縮 尺： 1 / 30

作成日： 2025年7月10日

担当アドバイザー： 48

縮尺：A3サイズ等倍

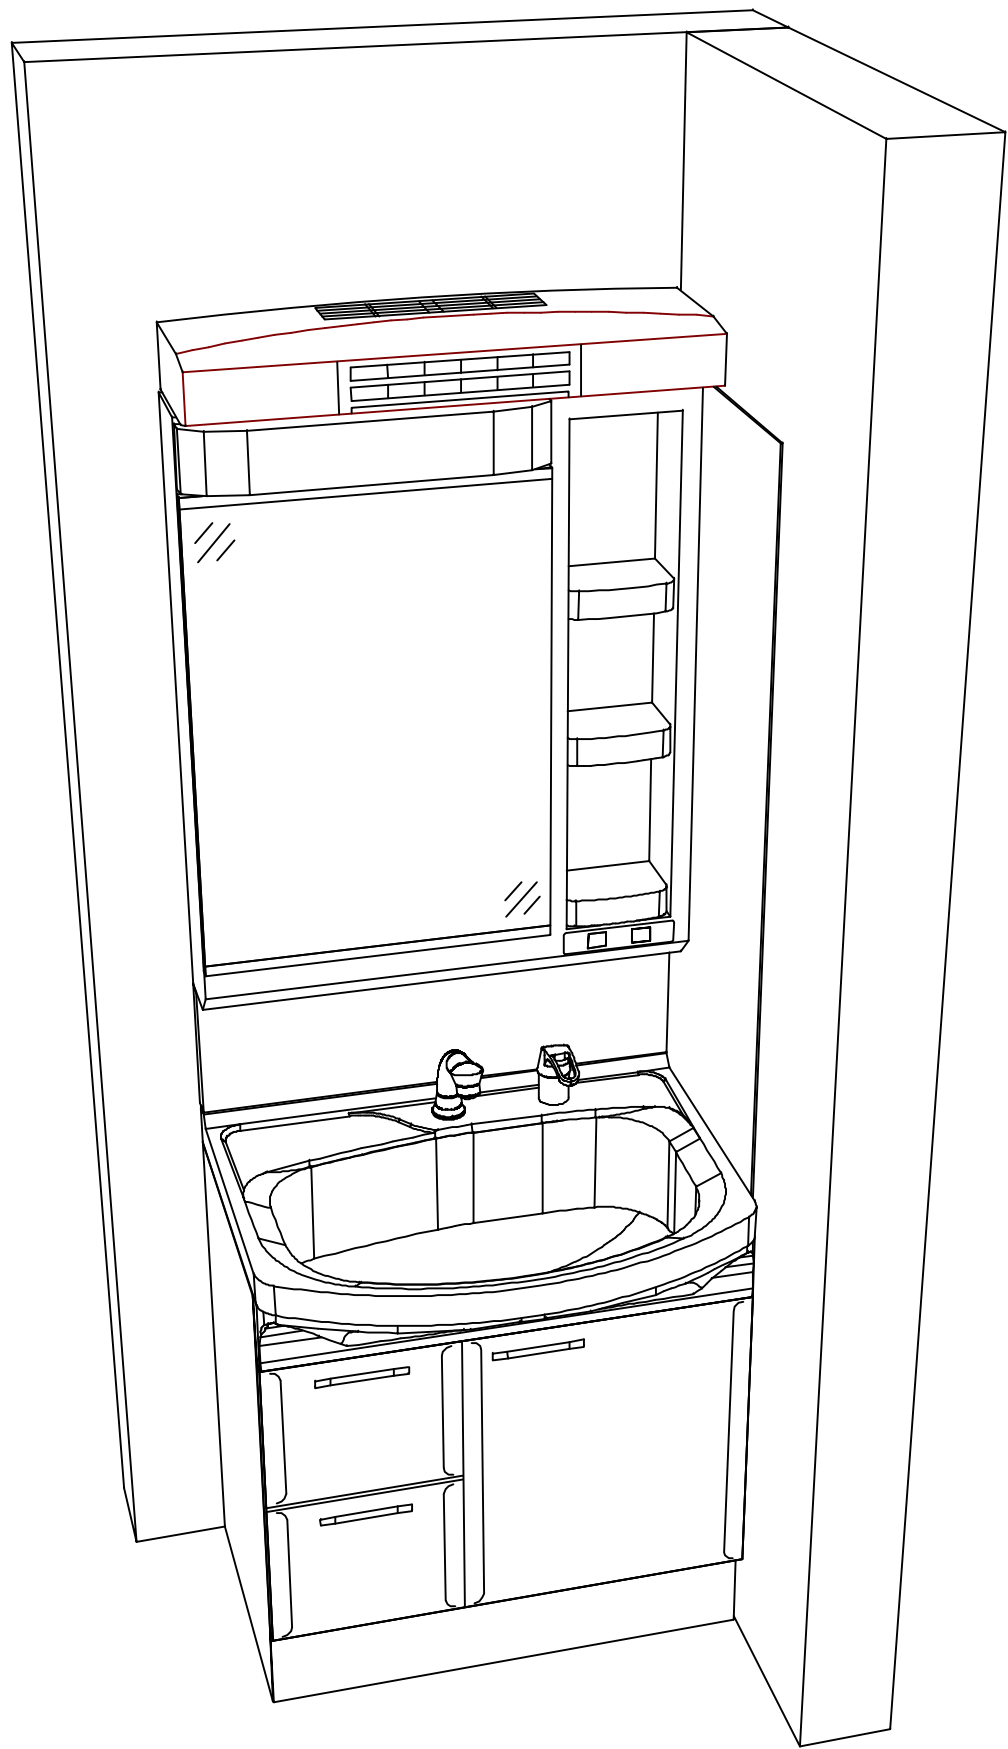

Takara standard
タカラスタンダード株式会社

現場名称： SU-48-USF 京都-京都南SR様邸

現場番号： C4382935

京都支店 販売課

ホーロー洗面化粧台 ONDINE オンディーヌ

プラン番号： 2801A-2507-0194T

担当営業：

姿図 2

縮 尺： 1 / 30

作成日： 2025年7月10日

担当アドバイザー： 48

縮尺：A3サイズ等倍