

ホーロー洗面化粧台 御見積書

ページ 1/2

御名前 京都-南SR SU40 SY-40-YBW 様
業者 様
商品名 FAMILIE ファミーウ

作成日 2020年10月9日
プラン番号 2801A-2010-0241T
現場番号 C1829786

タカラスタンダード株式会社
京都支店 販売課
京都府京都市伏見区竹田田中宮町61番地
TEL 075-612-6800 / FAX 075-612-5055

商品
御見積金額 ￥236,700 (税込 ￥260,370)

()内の価格は税込価格 <税率10%> を表示しています。

〔参考〕別途 商品組付費 ￥40,000 (税込 ￥44,000)

商品御見積金額には商品組付費は含まれてありません。

商品組付費は現場の状況により変動する事があります。

又、給水・給湯・ガス・ダクト・電気等の接続工事は含まれてありません。

御見積仕様

(洗面化粧台)
洗面本体サイズ 90cm
カウンター高さ 80cm
扉カラー ミックスウッド・ホワイト
カウンター 人造大理石・ハイバックカウンター
カラー クリスタルホワイト
ミラー 3面鏡
水栓 シングルレバー式シャワー水栓
カラー クロムメッキタイプ
ガス種 13A
周波数 60Hz

御確認事項

担当営業	担当アドバイザー	プラン作成者
	展示TOP	鎌木

備考

2020.10月設置

--	--

No.*

御名前 京都-南SR SU40 SY-40-YBW

様

現場番号	C1829786	プラン番号	2801A-2010-0241T	作成日	2020/10/9
------	----------	-------	------------------	-----	-----------

御見積明細 洗面化粧台

NO	商品名	仕様	品番	数量	単価	金額
1	洗面下台	扉(引出し付)タイプ	S-YARセ090HXA(YBW)L-3	1	107,600	107,600
2	水栓	エコタイプセンサー式シャワー水栓、クロムメッキ	FSL140KATK	1	60,000	60,000
3	ミラー	3面鏡(ワイドLED)	SAM-090M3AHYEA-1	1	43,000	43,000
4	ウォールキャビネット		S-YWTW090XCX(YBW)-3D	1	22,500	22,500
5	どこでもラック(スクエアタイプ)	小物置きS+フック、チャコールグレー	MGSK コモノフックS (CG	1	2,500	2,500
6	どこでもラック(スクエアタイプ)	タオルハンガーS、チャコールグレー	MGSK タオルハンガ-S (CG	1	1,100	1,100
洗面化粧台合計					6	¥236,700
商品総合計					6	¥236,700

御見積明細の価格には消費税は含まれておりません。別途消費税が必要となります。

(参考) 別途 商品組付費






洗面化粧台商品組付費


¥40,000 (税込 ¥44,000)

商品組付費は現場の状況により変動する事があります。又、給水・給湯・ガス・ダクト・電気等の接続工事は含まれてありません。

()内の価格は税込価格 <税率10%> を表示しています。

- 必ずご確認ください。
- ・天井高さと製品の総高さを十分にご確認ください。
 - ・『』内寸法は参考寸法です。
- 表示記号について
- ・SP：洗面パネル

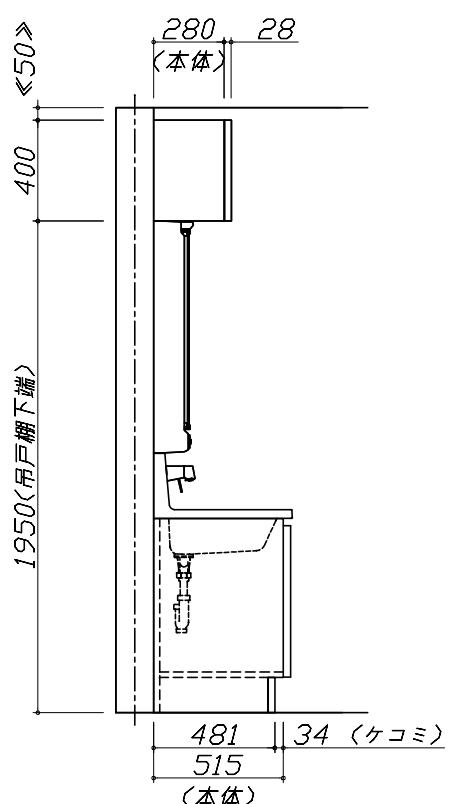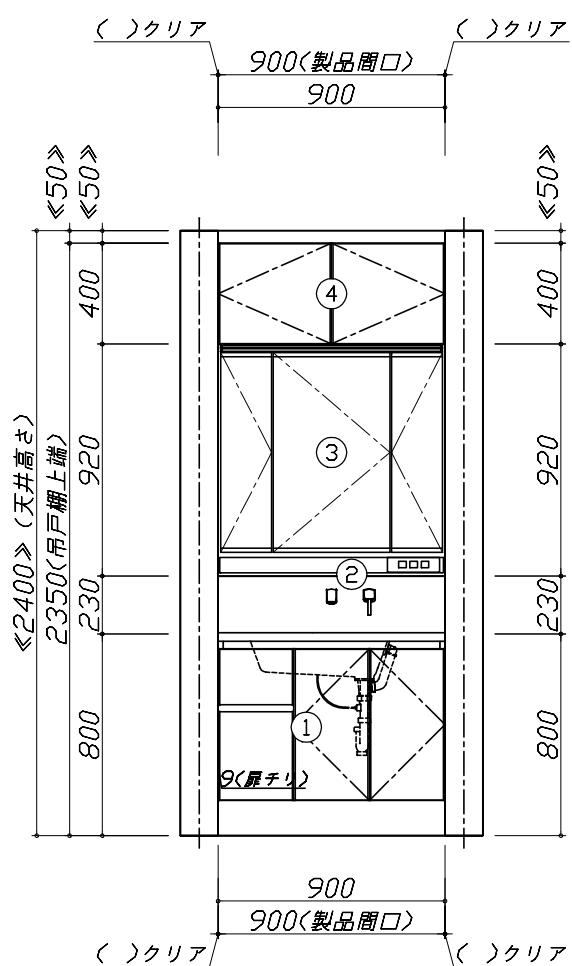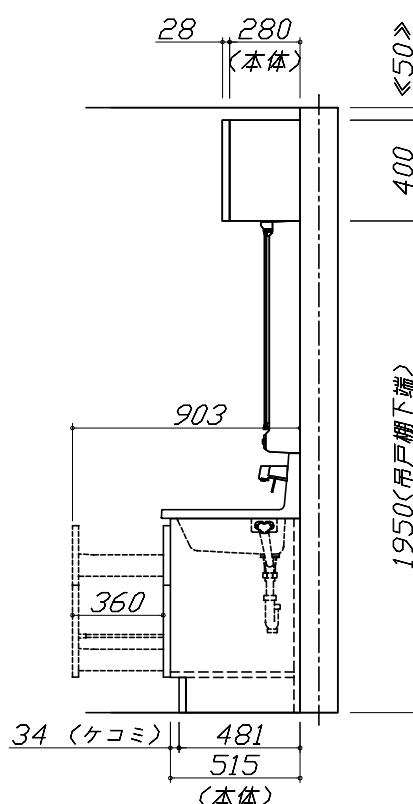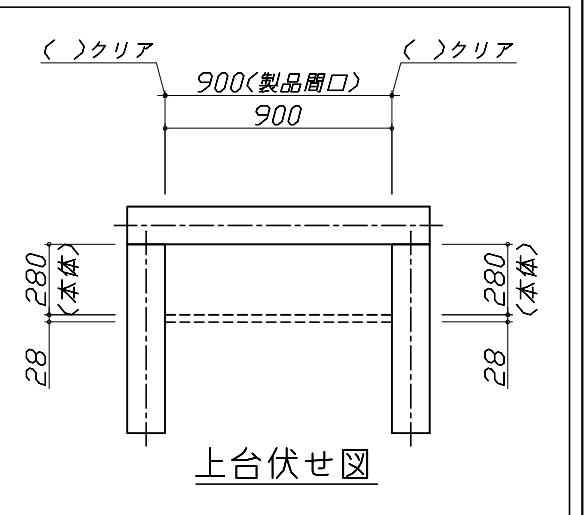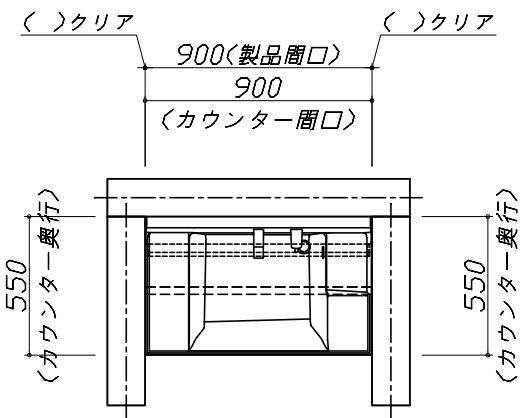

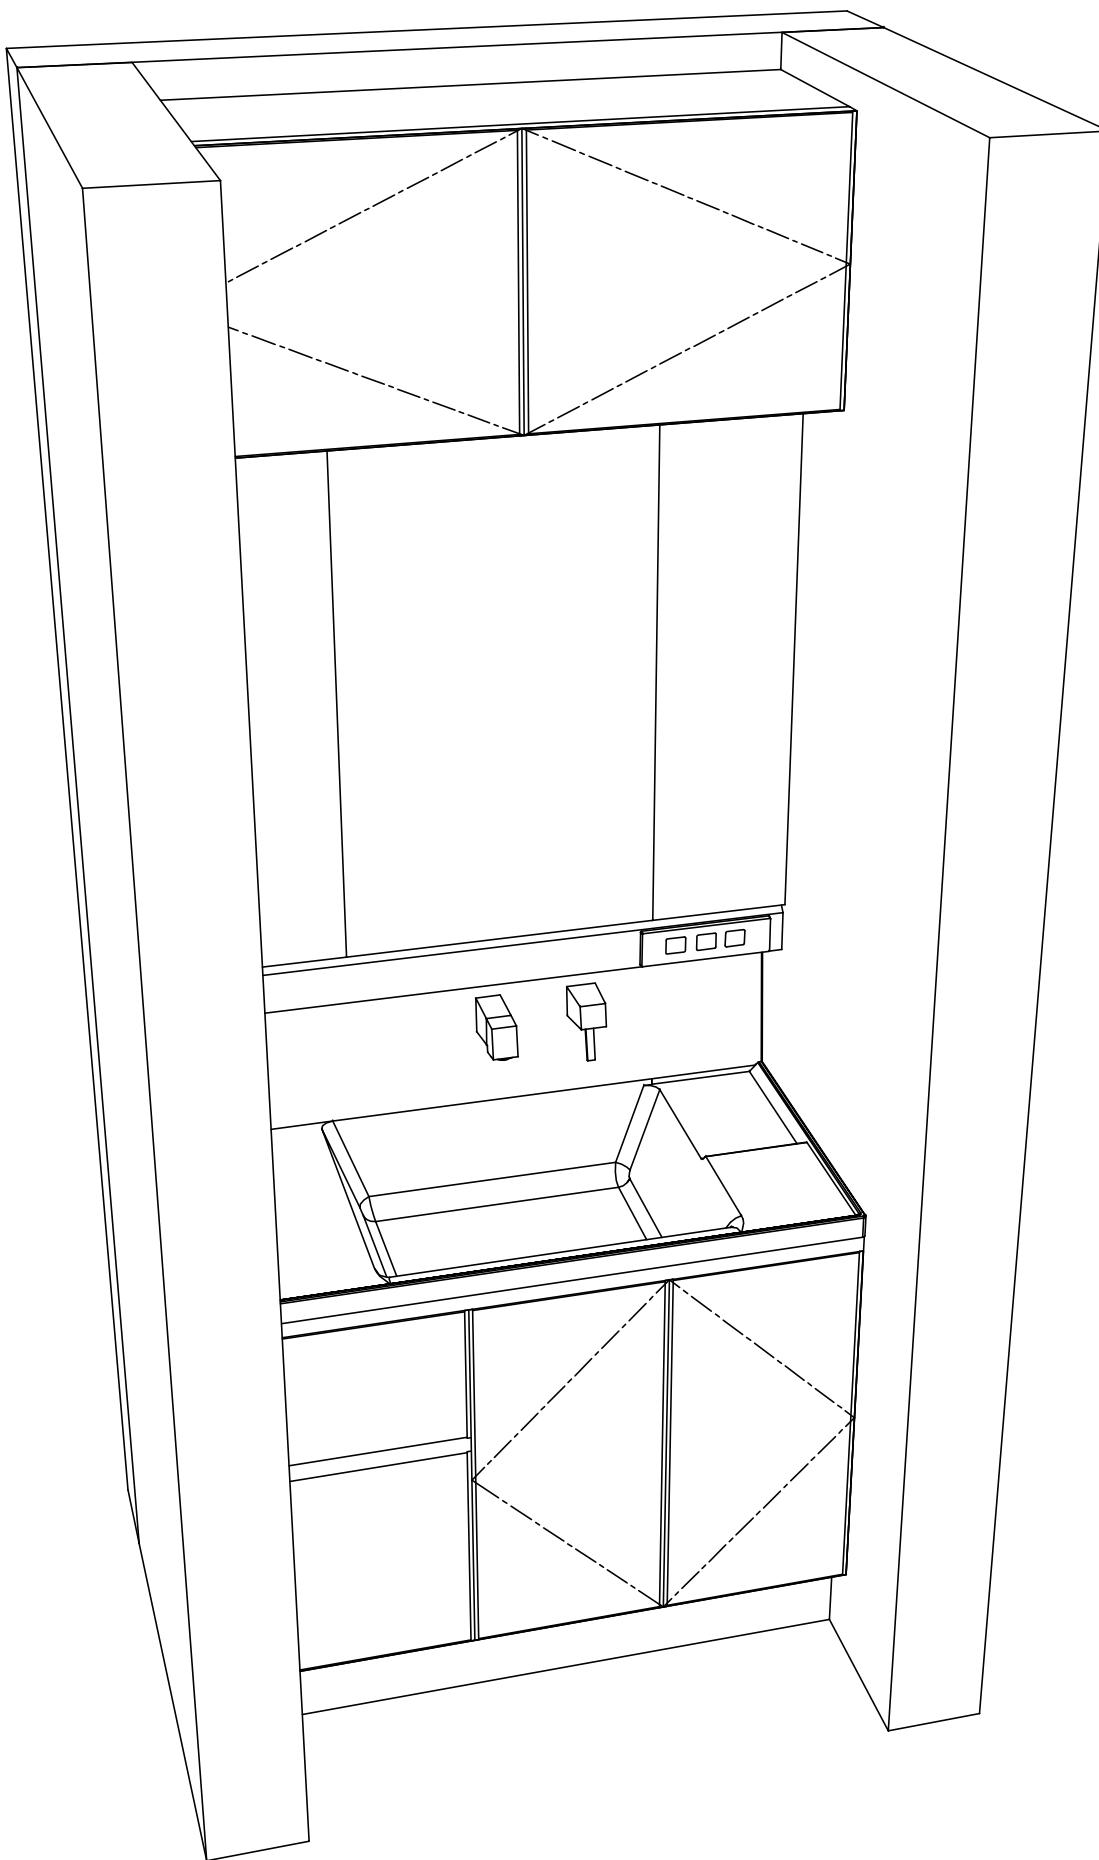

Takara standard
タカラスタンダード株式会社

現場名称：京都-南SR SU40 SY-40-YBW様邸

現場番号：C1829786

京都支店 販売課

ホーロー洗面化粧台 F A M I L E ファミーユ

プラン番号：2801A-2010-0241T

担当営業：

姿図 2

縮 尺：1 / 30

作成日：2020年10月9日

担当アドバイザー：展示TOP

縮尺：A3サイズ等倍