

様

御名前 京都-南SR SU53 SY-53-YPI

現場番号	C1775010	プラン番号	2801A-2009-0692T	作成日	2020/9/24
------	----------	-------	------------------	-----	-----------

御見積明細 洗面化粧台

NO	商品名	仕様	品番	数量	単価	金額
1	洗面下台	スライド(2段)タイプ・ソフトクローズ	S-YERt075HCA(YPI)ル-3	1	107,900	107,900
2	水栓	エコタイプシングルレバー式シャワー水栓・コラムメッキ	FSL140KTK	1	21,000	21,000
3	ミラー	3面鏡(ホワイト・LED)	SAM-075M3AHVEA-1	1	39,900	39,900
4	ウォールキャビネット		S-YWTW075XCX(YPI)-3D	1	21,500	21,500
5	トールキャビネット下台	3段引出しタイプ	S-YTDY023XLX(YPI)-3	1	51,500	51,500
6	トールキャビネット上台		S-YUTY023XLX(YPI)-1	1	11,500	11,500
7	台輪	トールキャビネット用	S-DB23W-80(N)	1	2,500	2,500
8	エンドパネル	トールキャビネット上台用	SEP-TU (YPI)-2	2	6,000	12,000
9	エンドパネル	トールキャビネット下台用	SEP-TD (YPI)-2	2	17,000	34,000
10	かくせるラック	間口75cm用	SHI`ガ775B	1	7,500	7,500
洗面化粧台合計				12		¥309,300

商品総合計

12

¥309,300


※ 御見積明細の価格には消費税は含まれておりません。別途消費税が必要となります。

《参考》別途商品組付費

洗面化粧台商品組付費

¥46,000 (税込 ¥50,600)

※ 商品組付費は現場の状況により変動する事があります。又、給水・給湯・ガス・ダクト・電気等の接続工事は含まれておりません。
 ()内の価格は税込価格<税率10%>を表示しています。

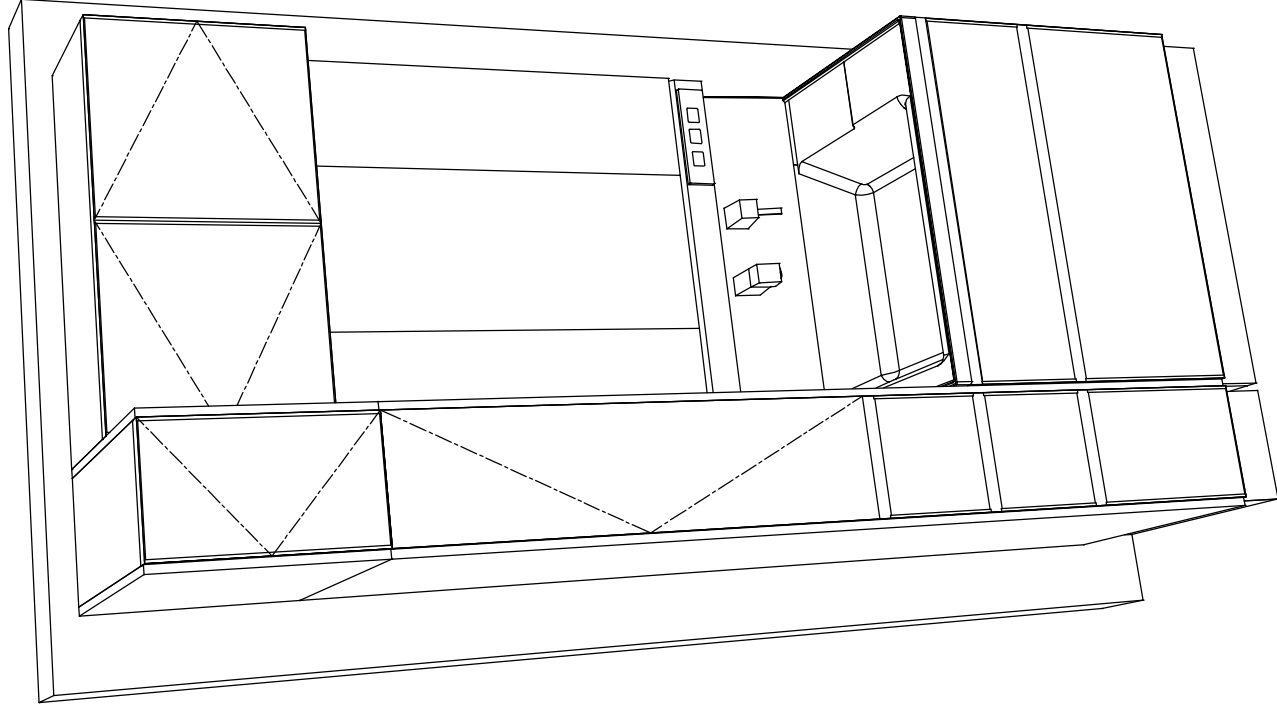

Takara standard
タカラスタンダード株式会社

理場名称： 京都-南SR SU53 SY-53-YPI様邸

理場番号： C1775010

京都支店 販売課

ホーロー洗面化粧台

FAMILY ファミリーユ

プラン番号： 2801A-2009-0692T

担当営業：

姿図 2

作成日： 2020年9月24日

担当アドバイザー： 展示TOP

縮尺： 1 / 30

縮尺： A3サイズ等倍