

ホーロー洗面化粧台 御見積書

御名前 SE-41-EJQ 京都-京都南SR 様

業者 様

商品名 ELEENA エリーナ

作成日 2023年11月6日
プラン番号 2801A-2311-0137T
現場番号 C4331770

タカラスタANDARD株式会社
◆京都支店 販売課
京都府京都市伏見区竹田中宮町61番地
TEL 075-612-6800 / FAX 075-612-5055

◆京都南ショールーム
TEL 075-612-2800 / FAX 075-612-2277

商品御見積金額 **¥817,000** (税込 ¥898,700)

()内の価格は税込価格<税率10%>を表示しています。

《参考》別途 商品組付費 **¥68,000** (税込 ¥74,800)

- ※ 商品御見積金額には商品組付費は含まれておりません。
- ※ 商品組付費には配送・搬入・商品組付等の費用を含んでいます。
- ※ 商品組付費は現場の状況により変動する事があります。
又、給水・給湯・ガス・ダクト・電気等の接続工事は含まれておりません。

◆ 御見積仕様 ★ 御見積のカラー表示は参考です。最終発注時には必ず御確認下さい。

《洗面化粧台》

洗面本体サイズ	135cm
カウンター高さ	80cm
扉カラー	マルキーナブラック・引手ブラック
カウンターカラー	クォーツストーン・フラットカウンター ジュエルシルバー
ミラー	1面鏡+フェイスクリアミラー
水栓①	シングルレバー式シャワー水栓
カラー①	クロムメッキタイプ
水栓②	-
カラー②	-
ガス種	13A
周波数	60Hz

◆ 御確認事項

担当営業	担当アドバイザー	プラン作成者
	41	

◆ 備考

--	--

御名前 SE-41-EJQ 京都-京都南SR

様

現場番号	C4331770	プラン番号	2801A-2311-0137T	作成日	2023/11/6
------	----------	-------	------------------	-----	-----------

御見積明細 洗面化粧台

★ 御見積のカラー表示は参考です。最終発注時には必ず御確認下さい。

NO	商品名	仕様	品番	数量	単価	金額
1	ミラー	フェイスクリアミラー3面鏡、コートあり	SEM-075M3AHYTA-1	1	127,500	127,500
2	ミラー	1面鏡、コートなし	SFM-060M1NHNNA-1	1	18,500	18,500
3	ミドルミラー		SFW-135BN(A--)-1	1	15,000	15,000
4	手元照明	60・75・90・100・120間口用	SENLED-350MCH(1)	1	7,500	7,500
5	カウンタートップ	片寄せボウルタイプ・クォーツストーンカウンター	C-EGAP135ULA(ES-2	1	152,200	152,200
6	ボウルキャビネット	2段スライドタイプ(フロートタイプ)	S-EGXX075HCX(EJQKBX-3	1	138,000	138,000
7	片寄せボウルユニット		S-EASD060XCXCEJQKB-2	1	75,000	75,000
8	片寄せボウルユニット用脚	高さ80cm用	DU-B 80(K)	1	8,600	8,600
9	水栓	エコタイプシングルレバー式シャワー水栓、クロムメッキ	KM8207TETK	1	25,500	25,500
10	エンドカバー	片寄せボウルユニット用	SEC-DPA (EJQ)	1	13,500	13,500
11	片寄せボウルチェア		DXチェア-B(K)	1	41,500	41,500
12	トールユニット下台	姿見ミラータイプ	S-ETMD045XRXGEXXB-ハ	1	82,600	82,600
13	台輪	トールユニット用	S-DG45D-80-2	1	4,500	4,500
14	エンドパネル	トールユニット中台・下台用	SEP-TDA80A(EJQK)-3	1	40,500	40,500
15	エンドパネル	フラットカウンター用	SEP-XH80LA(EJQK)	1	47,000	47,000
16	見切り対応フィラー	トールユニット用	ミキリST10 N-1	1	1,000	1,000
17	施工キット	1面鏡・ミラーパネル・ミドルミラー・洗面パネル用	SCUセコウキット	2	1,600	3,200
18	どこでもラックデラックスタイプ	小物置き	MGD-KR(V)	1	5,000	5,000
19	間仕切り名人	Hタイプ	MGマジキリJ HL 1	2	3,400	6,800
20	間仕切り名人	Sタイプ	MGマジキリJ SL 2	1	3,600	3,600
洗面化粧台合計				22		¥817,000
商品総合計				22		¥817,000

※ 御見積明細の価格には消費税は含まれておりません。別途消費税が必要となります。

《参考》別途 商品組付費







洗面化粧台商品組付費

¥68,000 (税込 ¥74,800)

※ 商品組付費は現場の状況により変動する事があります。又、給水・給湯・ガス・ダクト・電気等の接続工事は含まれておりません。

()内の価格は税込価格<税率10%>を表示しています。

- 必ずご確認ください。
 - ・天井高さとの製品の総高さを十分にご確認ください。
 - ・《 》内寸法は参考寸法です。
- 表示記号について
 - ・SP：洗面パネル
- ドレッサーの【★注】部はオープンのため、壁面が見えます。

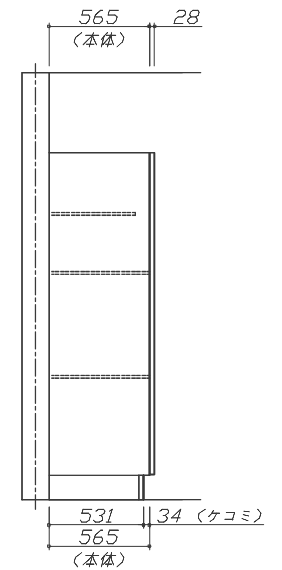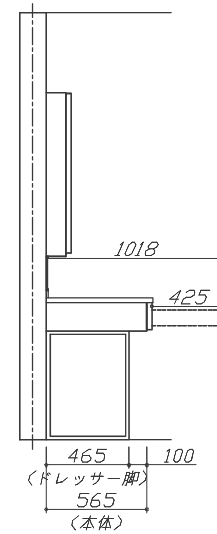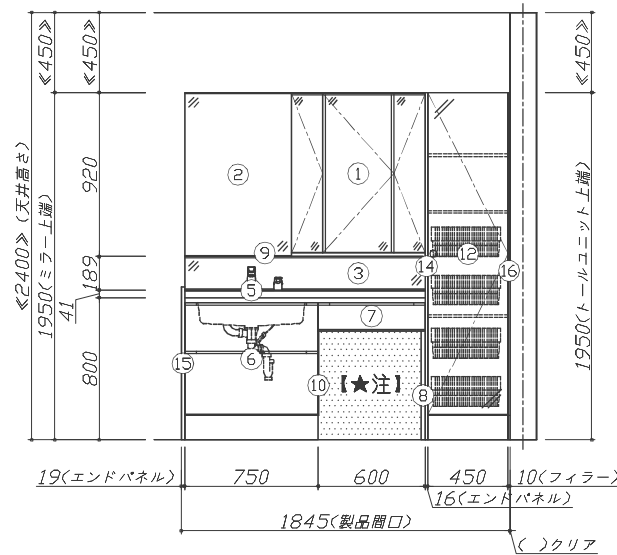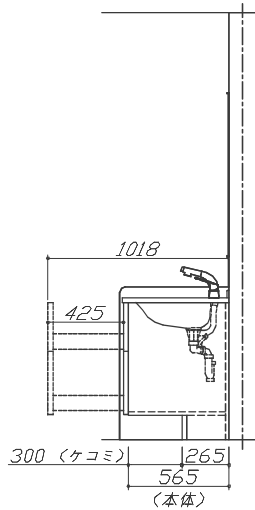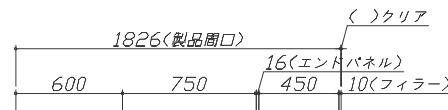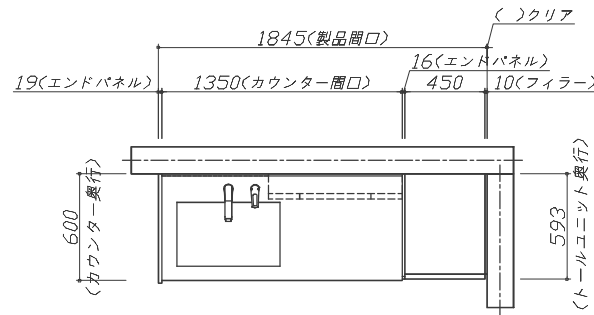


Takara standard
タカラスタンダード株式会社

現場名称： SE-41-EJQ 京都-京都南SR様邸
現場番号： C4331770
京都支店 販売課

ホーロー洗面化粧台 ELEENA エリーナ
プラン番号： 2801A-2311-0137T
担当営業：

姿図 1 縮尺： 1 / 30
作成日： 2023年11月6日
担当アドバイザー： 41

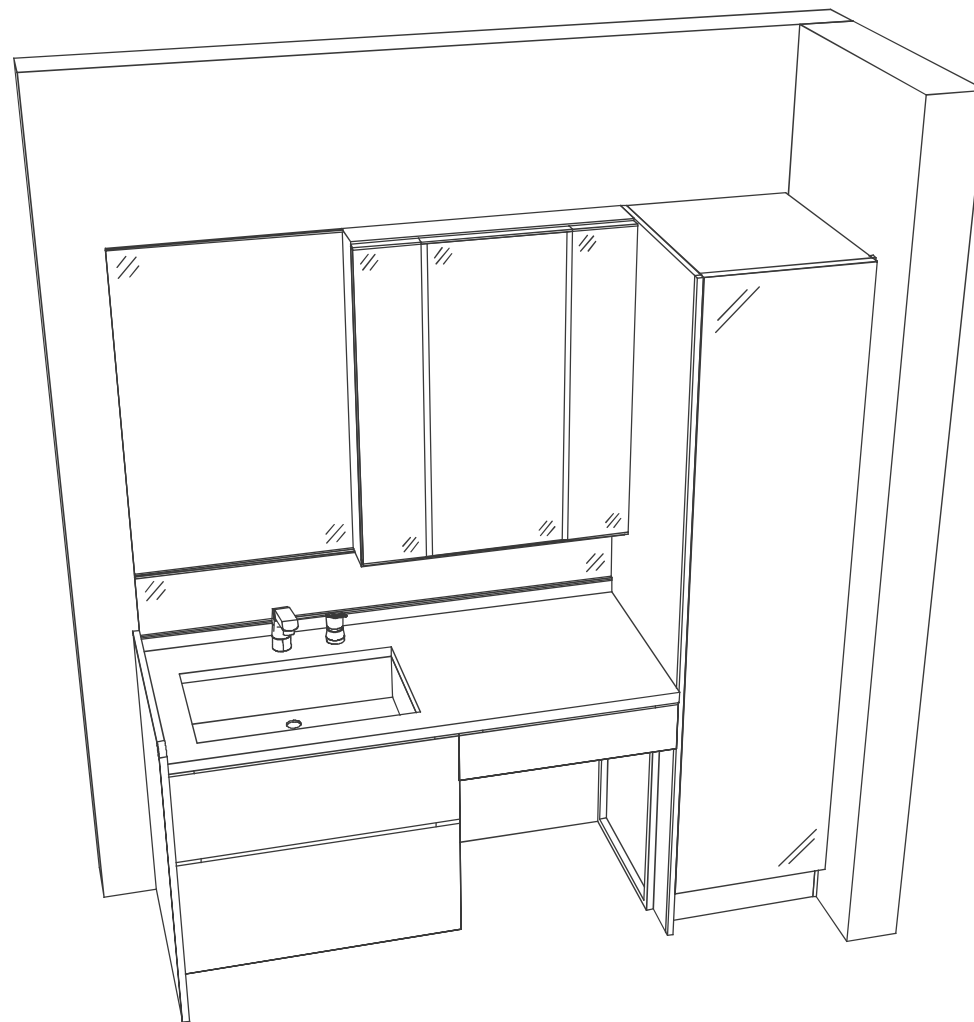

Takara standard
タカスタンダード株式会社

現場名称： SE-41-EJQ 京都-京都南SR様邸

現場番号： C4331770

京都支店 販売課

ホーロー洗面化粧台 ELEENA エリーナ

プラン番号： 2801A-2311-0137T

担当営業：

姿図 2

作成日： 2023年11月6日

担当アドバイザー： 41

縮尺： 1 / 30

縮尺：A3サイズ等倍