

# ぴったりサイズ木製洗面化粧台 御見積書

御名前 SWR-42-APM 京都-京都南SR 様

業者 様

商品名 REJUST リジャスト

作成日 2023年11月5日  
プラン番号 2801A-2311-0110T  
現場番号 C4385109

タカラスタANDARD株式会社  
◆京都支店 販売課  
京都府京都市伏見区竹田中宮町61番地  
TEL 075-612-6800 / FAX 075-612-5055

◆京都南ショールーム  
TEL 075-612-2800 / FAX 075-612-2277

商品御見積金額 **¥111,200** (税込 ¥122,320)

( )内の価格は税込価格<税率10%>を表示しています。

《参考》別途 商品組付費 **¥56,000** (税込 ¥61,600)

- ※ 商品御見積金額には商品組付費は含まれておりません。
- ※ 商品組付費には配送・搬入・商品組付等の費用を含んでいます。
- ※ 商品組付費は現場の状況により変動する事があります。  
又、給水・給湯・ガス・ダクト・電気等の接続工事は含まれておりません。

## ◆ 御見積仕様

《洗面化粧台》

洗面本体サイズ 75cm

ボウル面高さ 80cm

扉カラー ウッドミディアムダーク

引手 ハンドル引手(ブラック)

カウンター 人大フラットカウンター

カラー クリスタルホワイト

ミラー なし

水栓 シングルレバー式シャワー水栓

カラー クロムメッキタイプ

ガス種 13A

周波数 60Hz

## ◆ 御確認事項

担当営業	担当アドバイザー	プラン作成者
	42	

## ◆ 備考

御名前 SWR-42-APM 京都-京都南SR 様

現場番号	C4385109	プラン番号	2801A-2311-0110T	作成日	2023/11/5
------	----------	-------	------------------	-----	-----------

## 御見積明細 洗面化粧台

NO	商品名	仕様	品番	数量	単価	金額
1	洗面下台	2段スライドタイプ、ソフトクロスL	S-WEXX075HDX(APへ-DX-2	1	46,300	46,300
2	カウンター		C-WNEP075-CE(AL-1	1	38,500	38,500
3	水栓	エコタイプシングルレバー式シャワー水栓、クロムメッキ	KM8207TETK	1	25,500	25,500
4	ストラップ		ストラップA(Y)	1	900	900
洗面化粧台合計				4		¥111,200
商品総合計				4		¥111,200

※ 御見積明細の価格には消費税は含まれておりません。別途消費税が必要となります。

## 《参考》別途 商品組付費





洗面化粧台商品組付費

¥56,000 (税込 ¥61,600)

※ 商品組付費は現場の状況により変動する事があります。又、給水・給湯・ガス・ダクト・電気等の接続工事は含まれておりません。

( )内の価格は税込価格&lt;税率10%&gt;を表示しています。

- 必ずご確認ください。
  - ・天井高さと製品の総高さを十分にご確認ください。
  - ・《 》内寸法は参考寸法です。
- 表示記号について
  - ・SP：洗面パネル

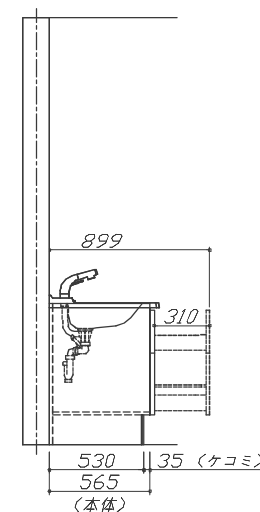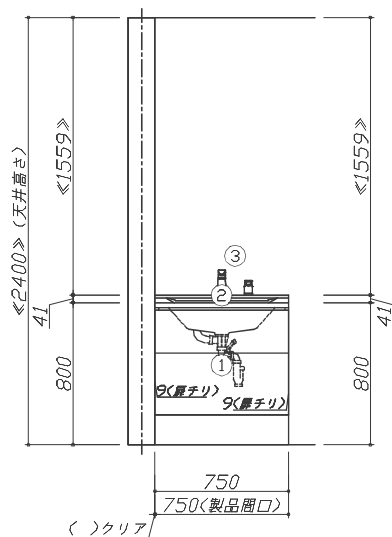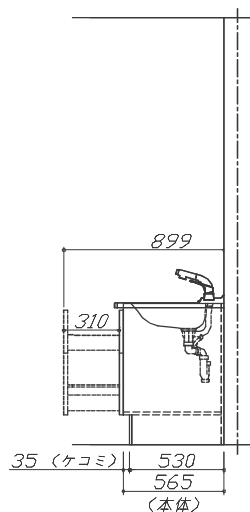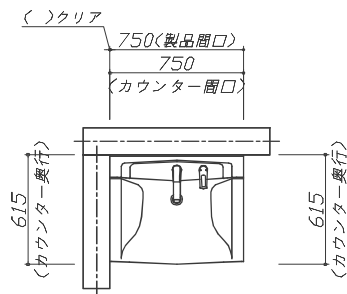


**Takara standard**  
タカラスタンダード株式会社

現場名称： SWR-42-AP△ 京都-京都南SR様邸  
現場番号： C4385109  
京都支店 販売課

ぴったりサイズ'木製洗面化粧台 REJUST リジャスト  
プラン番号： 2801A-2311-0110T  
担当営業：

姿図 1 縮尺： 1 / 30  
作成日： 2023年11月5日  
担当アドバイザー： 42

縮尺：A3サイズ等倍

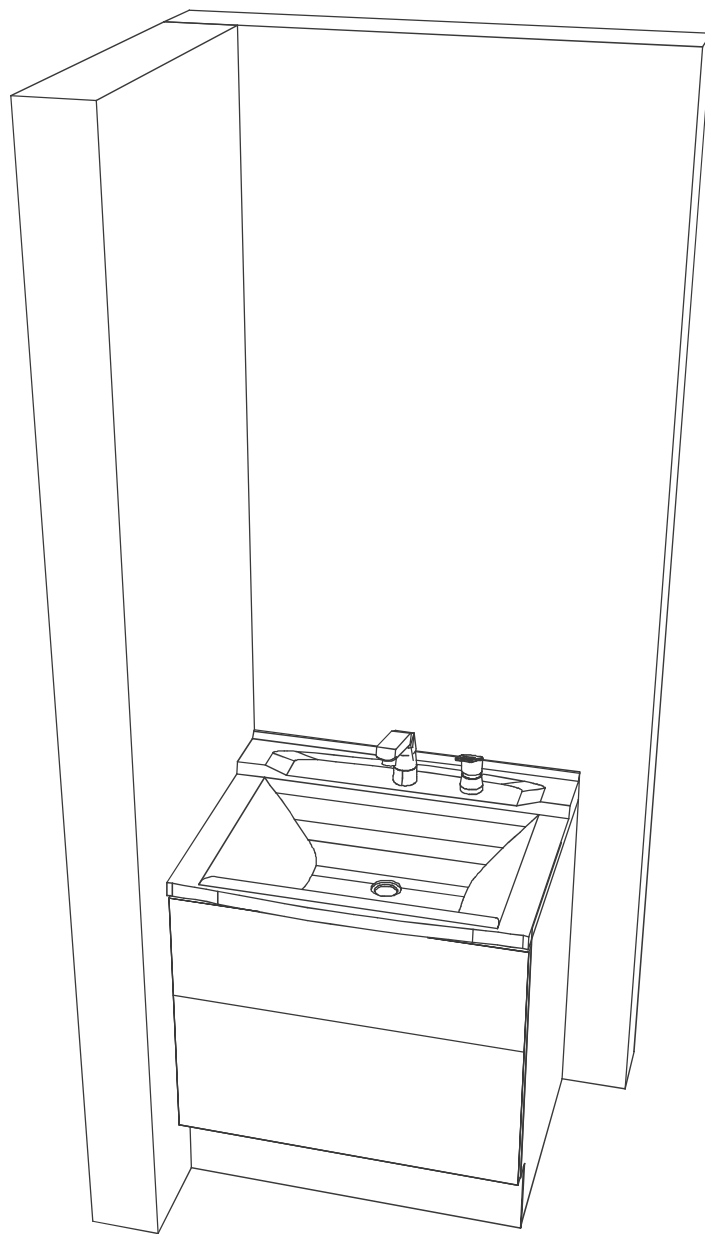

**Takara standard**  
タカスタンダード株式会社

現場名称： SWR-42-AP<sub>△</sub> 京都-京都南SR様邸

現場番号： C4385109

京都支店 販売課

ぴったりサイズ'木製洗面化粧台 REJUST リジャスト

プラン番号： 2801A-2311-0110T

担当営業：

姿図 2

作成日： 2023年11月5日

担当アドバイザー： 42

縮尺： 1 / 30

縮尺：A3サイズ等倍