

ホーロー洗面化粧台 御見積書

ページ 1/2

御名前 SY-53-YPI 京都-京都南SR 様
業者 様
商品名 FAMILIE ファミーウ

作成日 2022年5月1日
プラン番号 2801A-2204-0149T
現場番号 C3325727

タカラスタンダード株式会社
京都支店 販売課
京都府京都市伏見区竹田田中宮町61番地
TEL 075-612-6800 / FAX 075-612-5055

商品
御見積金額 ￥319,000 (税込 ￥350,900)

()内の価格は税込価格 <税率10%> を表示しています。

(参考) 別途 商品組付費 ￥46,000 (税込 ￥50,600)

商品御見積金額には商品組付費は含まれてありません。

商品組付費は現場の状況により変動する事があります。

又、給水・給湯・ガス・ダクト・電気等の接続工事は含まれてありません。

御見積仕様

(洗面化粧台)
洗面本体サイズ 75cm
カウンター高さ 80cm
扉カラー ハーモニーアイボリー
カウンター 人造大理石・ハイバックカウンター
カラー クリスタルホワイト
ミラー 3面鏡
水栓 シングルレバー式シャワー水栓
カラー クロムメッキタイプ
ガス種 13A
周波数 60Hz

御確認事項

担当営業	担当アドバイザー	プラン作成者

備考

2020.10月設置

--	--

No.*

現場番号	C3325727	プラン番号	2801A-2204-0149T	作成日	2022/5/1
------	----------	-------	------------------	-----	----------

御見積明細 洗面化粧台

NO	商品名	仕様	品番	数量	単価	金額
1	洗面下台	スライド(2段)タイプ・ソフトクローズ	S-YERセ075HCA(YPI)ル-3	1	112,500	112,500
2	水栓	エコタイプシングルレバー式シャワー水栓、クロムメッキ	FSL140KTK	1	21,000	21,000
3	ミラー	3面鏡(ワイドLED)	SAM-075M3AHYEA-1	1	41,500	41,500
4	ウォールキャビネット		S-YWTW075XCX(YPI)-3D	1	22,000	22,000
5	トールユニット下台	3段引出しタイプ	S-YTDY023XLXGYPI)-1	1	52,500	52,500
6	トールユニット上台		S-YUTY023XLX(YPI)-1	1	11,500	11,500
7	台輪	トールユニット用	S-DB23W-80(N)	1	2,500	2,500
8	エンドパネル	トールユニット上台用	SEP-TU (YPI)-2	2	6,000	12,000
9	エンドパネル	トールユニット下台用	SEP-TD (YPI)-2	2	18,000	36,000
10	かくせるラック	間口75cm用	STビ'ラウラ75B	1	7,500	7,500
洗面化粧台合計					12	¥319,000
商品総合計					12	¥319,000

御見積明細の価格には消費税は含まれておりません。別途消費税が必要となります。

(参考) 別途 商品組付費






洗面化粧台商品組付費


¥46,000 (税込 ¥50,600)

商品組付費は現場の状況により変動する事があります。又、給水・給湯・ガス・ダクト・電気等の接続工事は含まれておりません。

()内の価格は税込価格 <税率10%> を表示しています。

- 必ずご確認ください。
- ・天井高さと製品の総高さを十分にご確認ください。
 - ・『』内寸法は参考寸法です。
- 表示記号について
- ・SP：洗面パネル

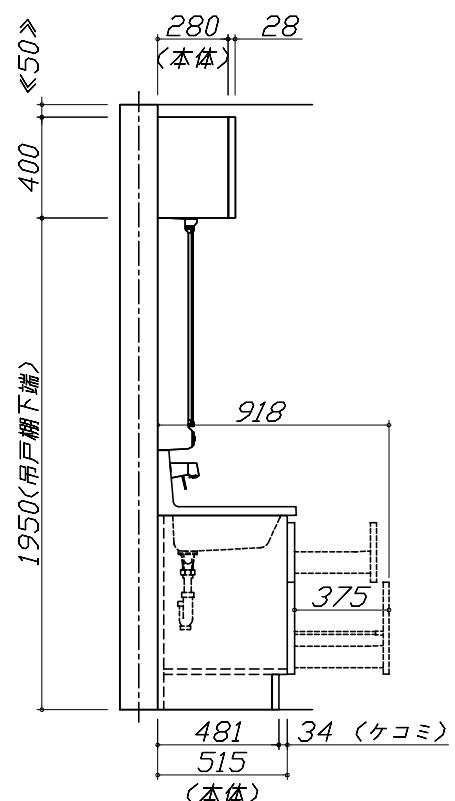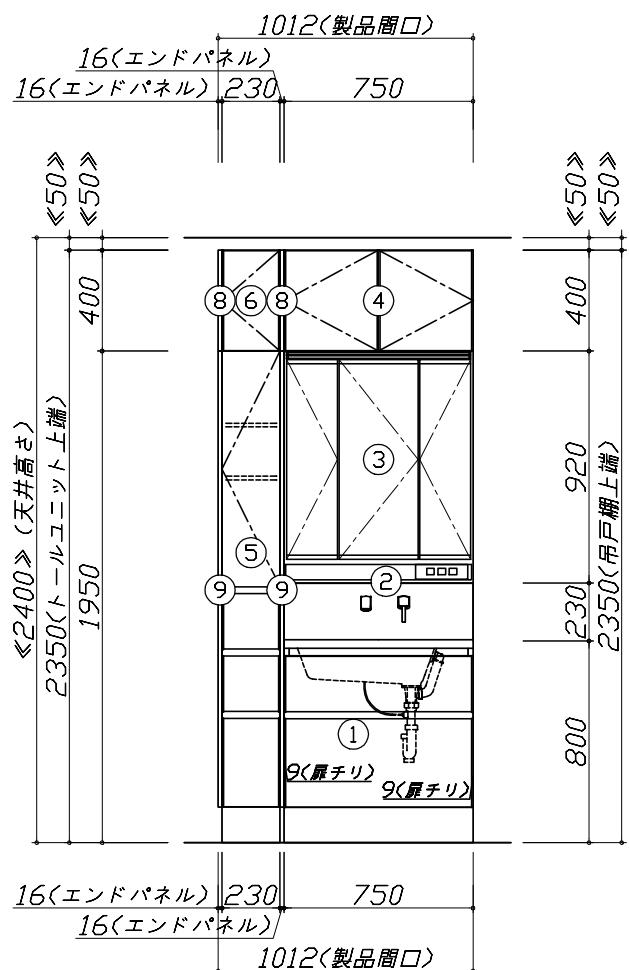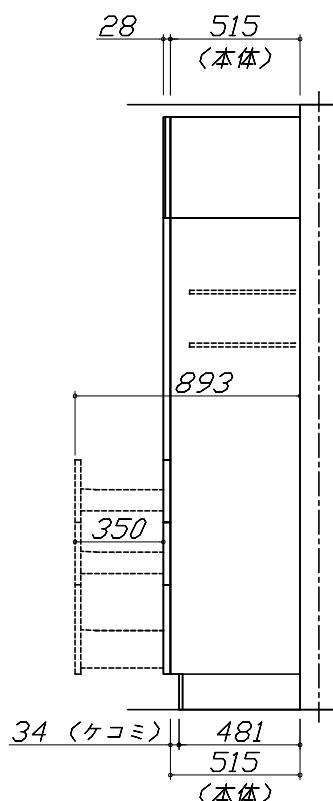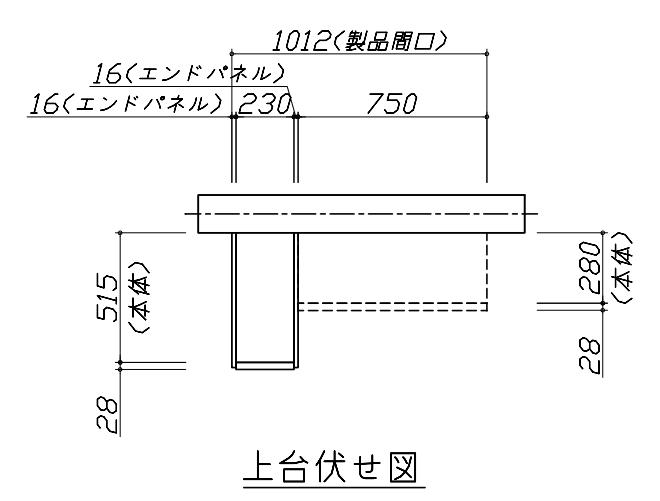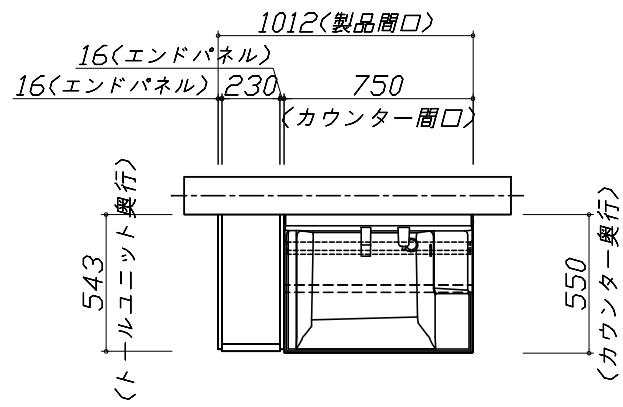

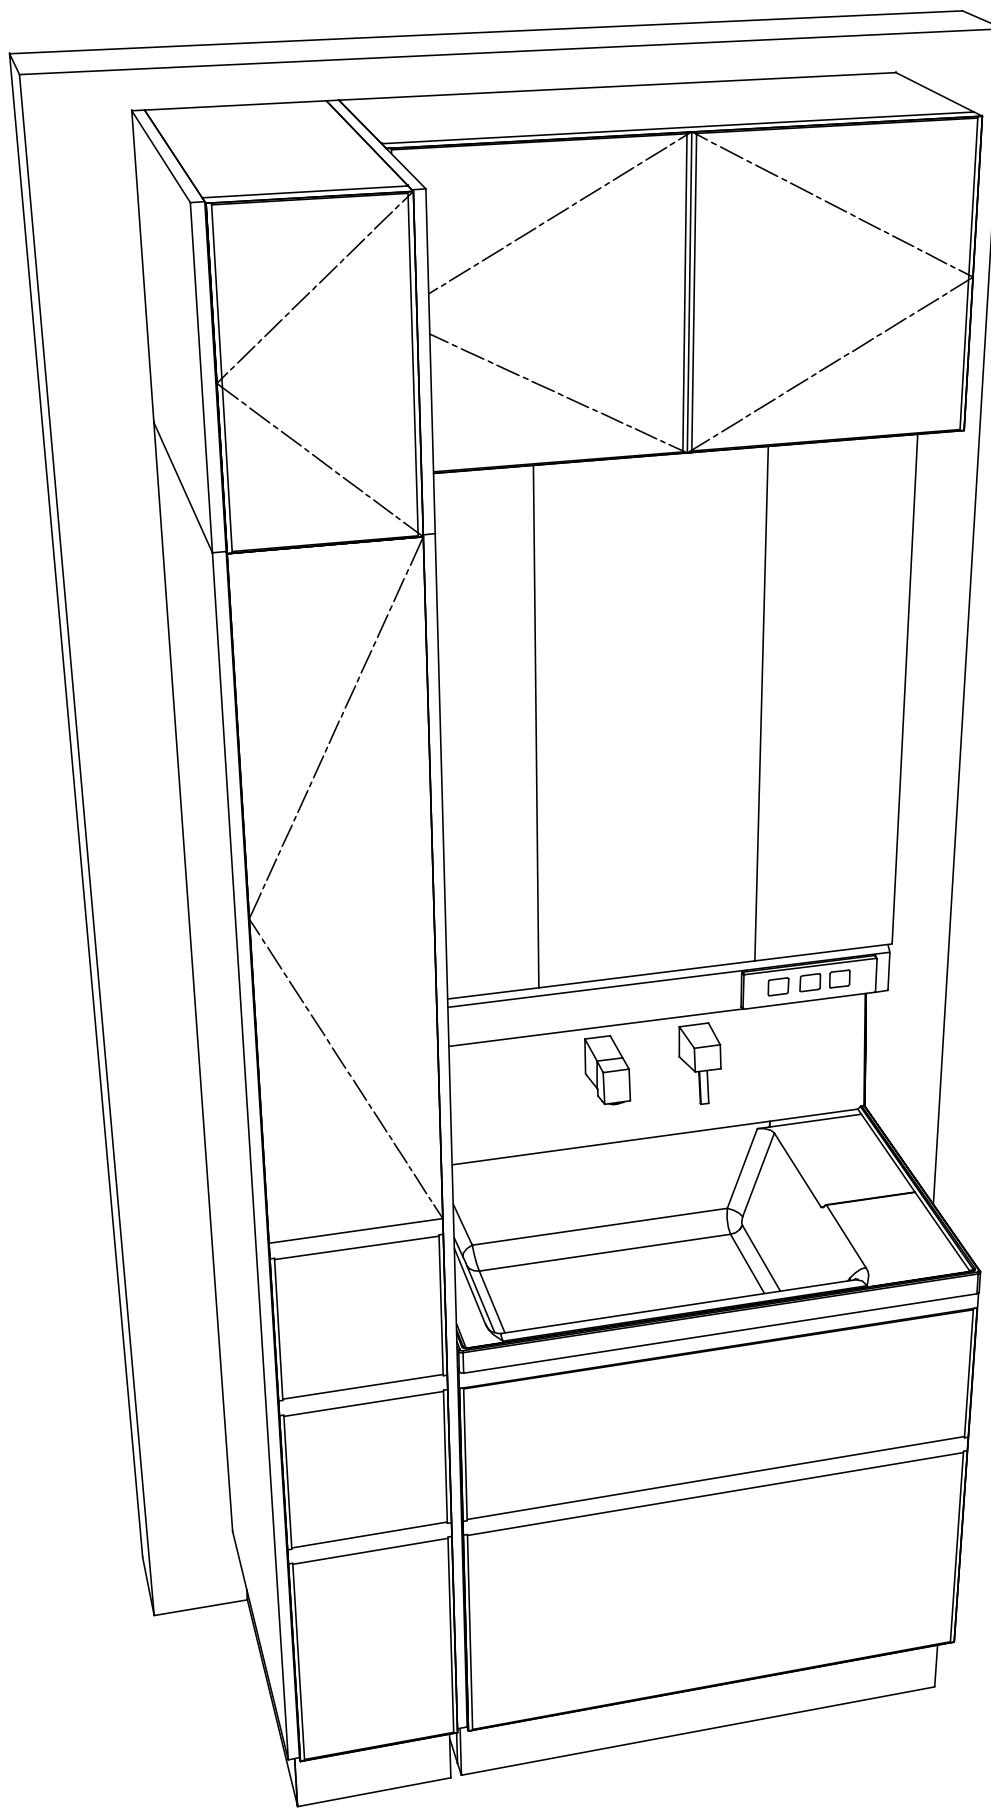

Takara standard
タカラスタンダード株式会社

現場名称：SY-53-YPI 京都一京都南SR様邸

現場番号：C3325727

京都支店 販売課

ホーロー洗面化粧台 F A M I L E ファミーユ

プラン番号：2801A-2204-0149T

担当営業：

姿図 2

縮 尺：1 / 30

作成日：2022年5月1日

担当アドバイザー：

縮尺：A3サイズ等倍