

ホーロー洗面化粧台 御見積書

御名前 SY-28-YPI-2 京都御池SR 様

業者 様

商品名 FAMILIE ファミーユ

商品
御見積金額 **¥364,900 (税込 ¥401,390)**

()内の価格は税込価格<税率10%>を表示しています。

(参考) 別途 商品組付費 ¥46,000 (税込 ¥50,600)

商品御見積金額には商品組付費は含まれておりません。
商品組付費は現場の状況により変動する事があります。
又、給水・給湯・ガス・ダクト・電気等の接続工事は含まれておりません。

御見積仕様

(洗面化粧台)

洗面本体サイズ	90cm
カウンター高さ	80cm
扉カラー	パールアイボリー
カウンター	人造大理石・ハイバックカウンター
カラー	クリスタルホワイト
ミラー	3面鏡
水栓	シングルレバー式シャワー水栓
カラー	クロムメッキタイプ
ガス種	13A
周波数	60Hz

御確認事項

作成日 2020年2月14日
プラン番号 2801B-2002-0204T
現場番号 A8789735

タカラスタANDARD株式会社
京都御池ショールーム
京都府京都市中京区柳馬場通御池下る
柳八幡町65(京都朝日ビル1階)
TEL 075-256-9088 / FAX 075-256-9077
京都支店 販売課
TEL 075-612-6800 / FAX 075-612-5055

担当営業	担当アドバイザー	プラン作成者

備考

--	--

御名前 SY-28-YPI-2 京都御池SR

様

現場番号	A8789735	プラン番号	2801B-2002-0204T	作成日	2020/2/14
------	----------	-------	------------------	-----	-----------

御見積明細 洗面化粧台

NO	商品名	仕様	品番	数量	単価	金額
1	洗面下台	スライド(2段)タイプ	S-YER7090HXA(YPI)ル-2	1	117,100	117,100
2	そこまでホーローラック		S-DX 90WN	1	26,000	26,000
3	水栓	エコタイプシングルレバー式シャワー水栓、如玉メッキ	KXS370GE-TN	1	21,000	21,000
4	ミラー	スタイリッシュ3面鏡(LED仕様)	SCM- 90M3HYE	1	66,800	66,800
5	ウォールキャビネット		S-YWTW090XCX(YPI)-2	1	22,500	22,500
6	トールキャビネット下台	3段引出しタイプ	S-YTDY023XLX(YPI)-2	1	51,500	51,500
7	トールキャビネット上台		S-YUTY023XLX(YPI)-1	1	11,500	11,500
8	台輪	トールキャビネット用	S-DB23W-80(N)	1	2,500	2,500
9	エンドパネル	トールキャビネット上台用	SEP-TU (YPI)	2	6,000	12,000
10	エンドパネル	トールキャビネット下台用	SEP-TD (YPI)-1	2	17,000	34,000
洗面化粧台合計				12		¥364,900

商品総合計	12	¥364,900
-------	----	----------

御見積明細の価格には消費税は含まれておりません。別途消費税が必要となります。

(参考) 別途 商品組付費






洗面化粧台商品組付費

¥46,000 (税込 ¥50,600)

商品組付費は現場の状況により変動する事があります。又、給水・給湯・ガス・ダクト・電気等の接続工事は含まれておりません。

()内の価格は税込価格 < 税率10% > を表示しています。

- 必ずご確認ください。
 - ・天井高さと製品の総高さを十分にご確認ください。
 - ・《 》内寸法は参考寸法です。
- 表示記号について
 - ・SP：洗面パネル

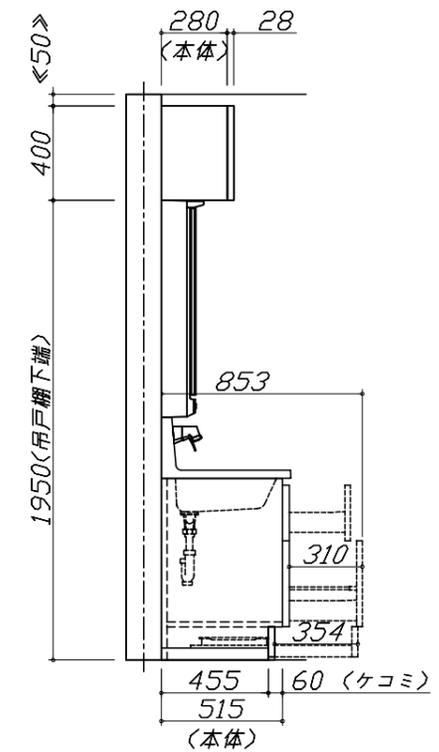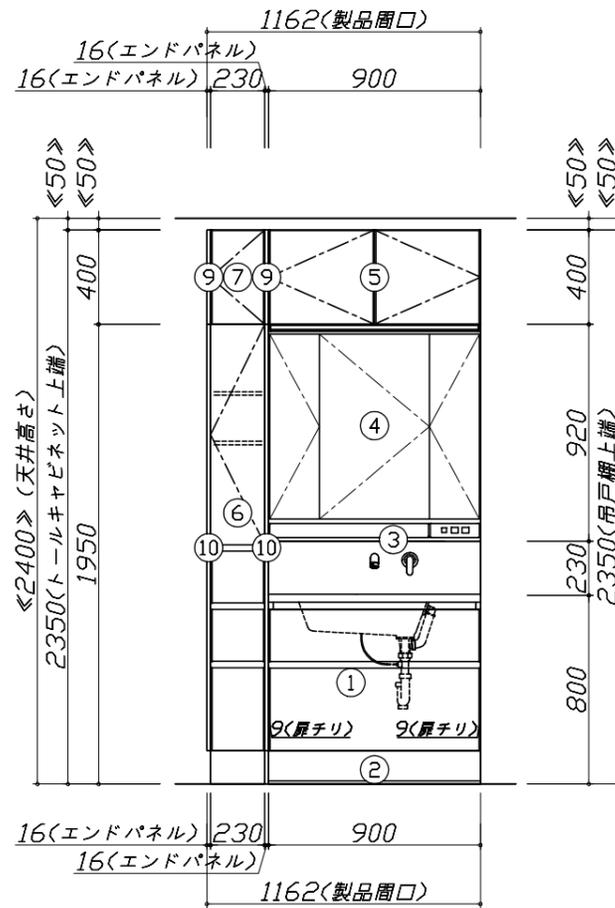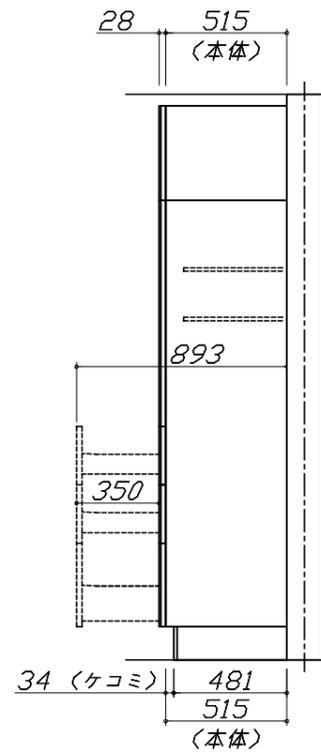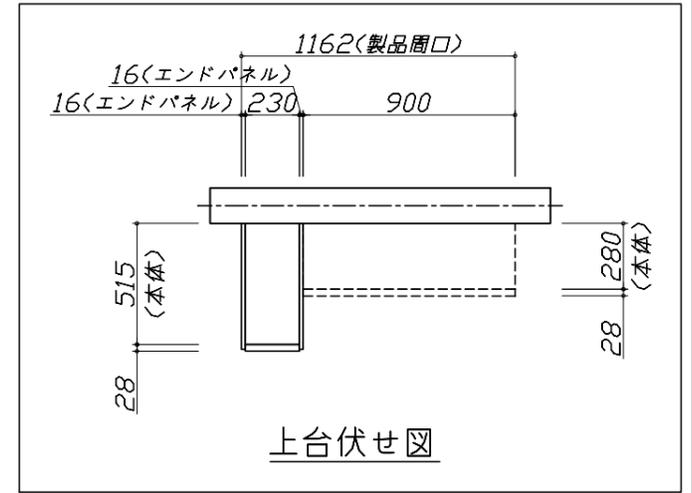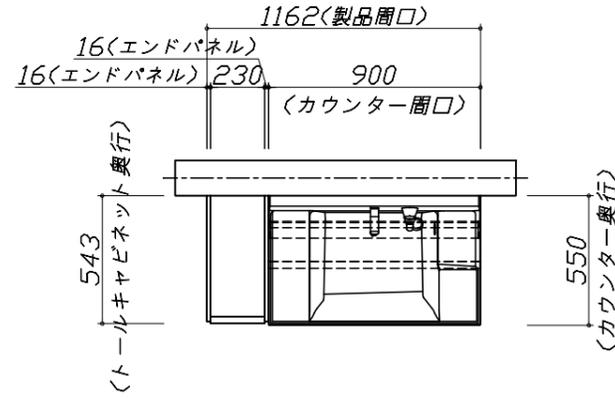


Takara standard
タカラスタンダード株式会社

現場名称： SY-28-YPI-2 京都御池SR様邸
現場番号： A8789735
京都御池ショールーム

ホーロー洗面化粧台 FAMILIE ファミュー
プラン番号： 2801B-2002-0204T
担当営業：

姿図 1 縮尺： 1 / 30
作成日： 2020年2月14日
担当アドバイザー：

縮尺：A3サイズ等倍

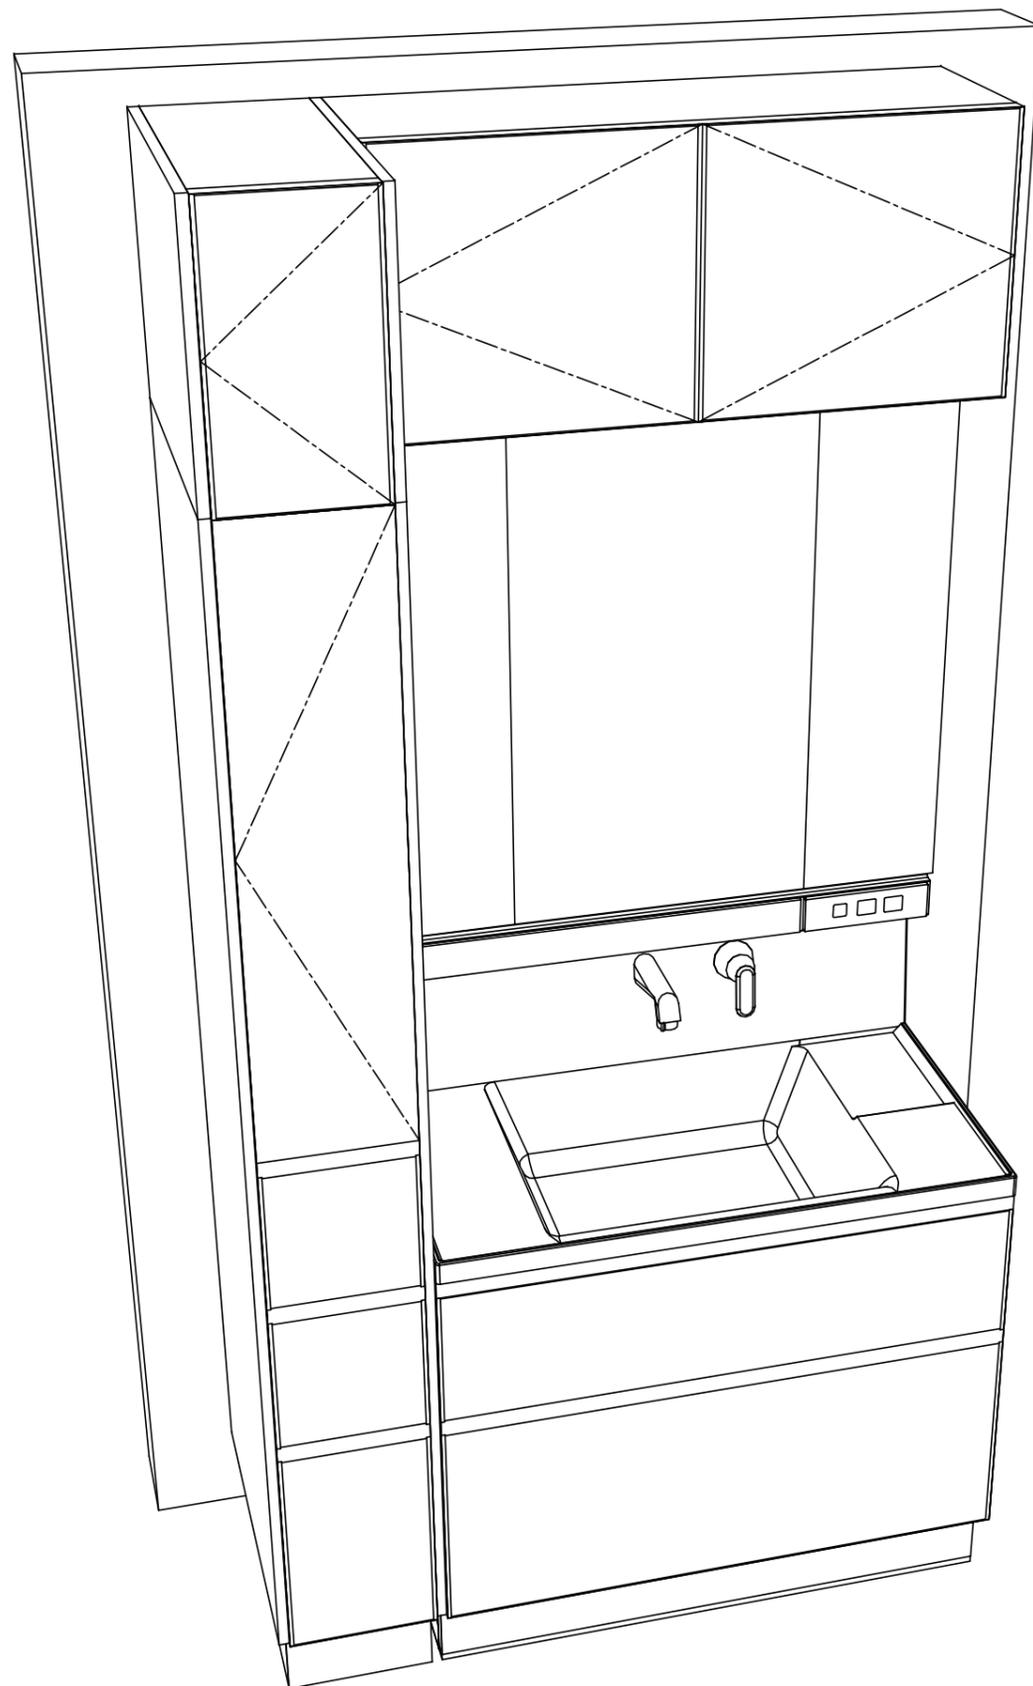

Takara standard
 タカラスタンダード株式会社

現場名称： SY-28-YPI-2 京都御池SR様邸
 現場番号： A8789735
 京都御池ショールーム

ホーロー洗面化粧台 FAMILIE ファミュー
 プラン番号： 2801B-2002-0204T
 担当営業 :

姿図 2 縮尺： 1 / 30
 作成日： 2020年2月14日
 担当アドバイザー：

縮尺：A3サイズ等倍