

ホーロー洗面化粧台 御見積書

御名前 SE-37-EPW-2 京都-京都御池SR 様

業者 様

商品名 ELEENA エリーナ

作成日 2023年11月24日
プラン番号 2801B-2311-0313T
現場番号 C3481152

タカラスタANDARD株式会社
◆京都御池ショールーム
京都府京都市中京区柳馬場通御池下る
柳八幡町65(京都朝日ビル1階)
TEL 075-256-9088 / FAX 075-256-9077
◆京都支店 販売課
TEL 075-612-6800 / FAX 075-612-5055

商品御見積金額 **¥644,500 (税込 ¥708,950)**

()内の価格は税込価格<税率10%>を表示しています。

《参考》別途 商品組付費 **¥62,000 (税込 ¥68,200)**

- ※ 商品御見積金額には商品組付費は含まれておりません。
- ※ 商品組付費には配送・搬入・商品組付等の費用を含んでいます。
- ※ 商品組付費は現場の状況により変動する事があります。
又、給水・給湯・ガス・ダクト・電気等の接続工事は含まれておりません。

◆ 御見積仕様

《洗面化粧台》

洗面本体サイズ	135cm
カウンター高さ	80cm
扉カラー	パールホワイト・引手ブラック
カウンターカラー	クォーツストーン・フラットカウンター ジュエルブラック
ミラー	1面鏡+フェイスクリアミラー
水栓①	ホース引出式泡沫水栓 ブラックタイプ
水栓②	-
ガス種	未定
周波数	60Hz

◆ 御確認事項

担当営業	担当アドバイザー	プラン作成者

◆ 備考

--	--

御名前 SE-37-EPW-2 京都-京都御池SR 様

現場番号	C3481152	プラン番号	2801B-2311-0313T	作成日	2023/11/24
------	----------	-------	------------------	-----	------------

御見積明細 洗面化粧台

NO	商品名	仕様	品番	数量	単価	金額
1	ミラー	フェイスクリアミラー3面鏡、コートあり	SEM-075M3AHYTA-1	1	127,500	127,500
2	ミラー	1面鏡、コートなし	SFM-060M1NHNNA-1	1	18,500	18,500
3	ミラーパネル	パールホワイト	SCW-135 A (PW)-3	1	6,000	6,000
4	手元照明	60・75・90・100・120間口用	SENLED-350MCH(1)	1	7,500	7,500
5	カウンタートップ	片寄せボウルタイプ・クォーツストーンカウンター	C-EGAS135YRA(EQ-2	1	152,200	152,200
6	ボウルキャビネット	2段スライドタイプ(フロートタイプ)	S-EGXX075HCX(EPWKBX-3	1	114,000	114,000
7	片寄せボウルユニット		S-EASD060XCXCEPWKB-2	1	65,500	65,500
8	片寄せボウルユニット用脚	高さ80cm用	DU-B 80(K)	1	8,600	8,600
9	水栓	エコタイプホース引出式泡沫水栓、ブラック	K47531EJ-MDP-TN	1	75,000	75,000
10	エンドカバー	片寄せボウルユニット用	SEC-DPA (EPW)	1	8,500	8,500
11	エンドカバー	扉カラー対応	SEC-FPA (EPW)	1	8,500	8,500
12	片寄せボウルチェア		DXチェア-B(K)	1	41,500	41,500
13	施工キット	1面鏡・ミラーパネル・ミドルミラー・洗面パネル用	SCUセコウキット	2	1,600	3,200
14	ポップアップつまみ	ブラック	SVツマミガイト BK	1	8,000	8,000
洗面化粧台合計				15		¥644,500

商品総合計	15	¥644,500
-------	----	----------

※ 御見積明細の価格には消費税は含まれておりません。別途消費税が必要となります。

《参考》別途 商品組付費





洗面化粧台商品組付費

¥62,000 (税込 ¥68,200)

※ 商品組付費は現場の状況により変動する事があります。又、給水・給湯・ガス・ダクト・電気等の接続工事は含まれておりません。

()内の価格は税込価格<税率10%>を表示しています。

- 必ずご確認ください。
 - ・天井高さと製品の総高さを十分にご確認ください。
 - ・《 》内寸法は参考寸法です。
- 表示記号について
 - ・SP：洗面パネル
- ドレッサーの【★注】部はオープンのため、壁面が見えます。

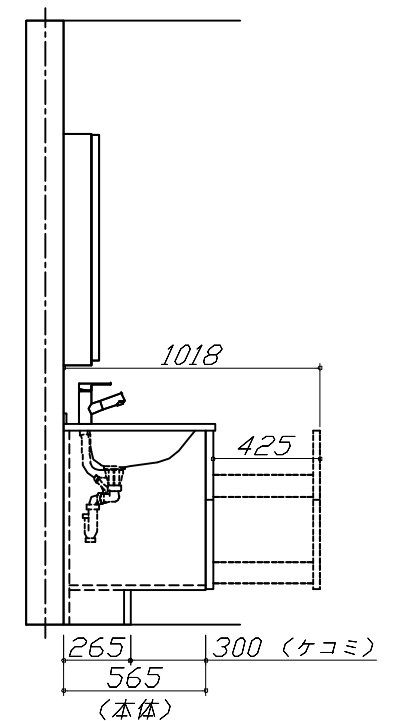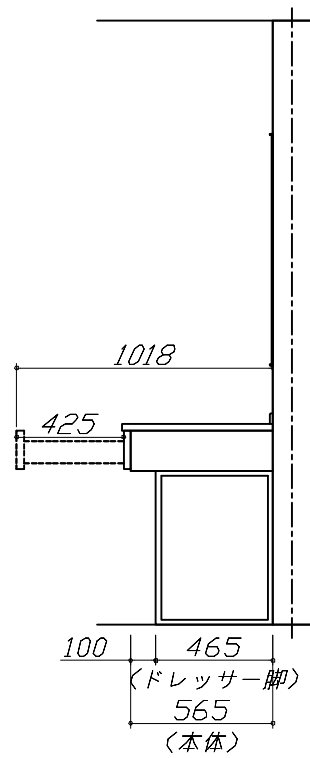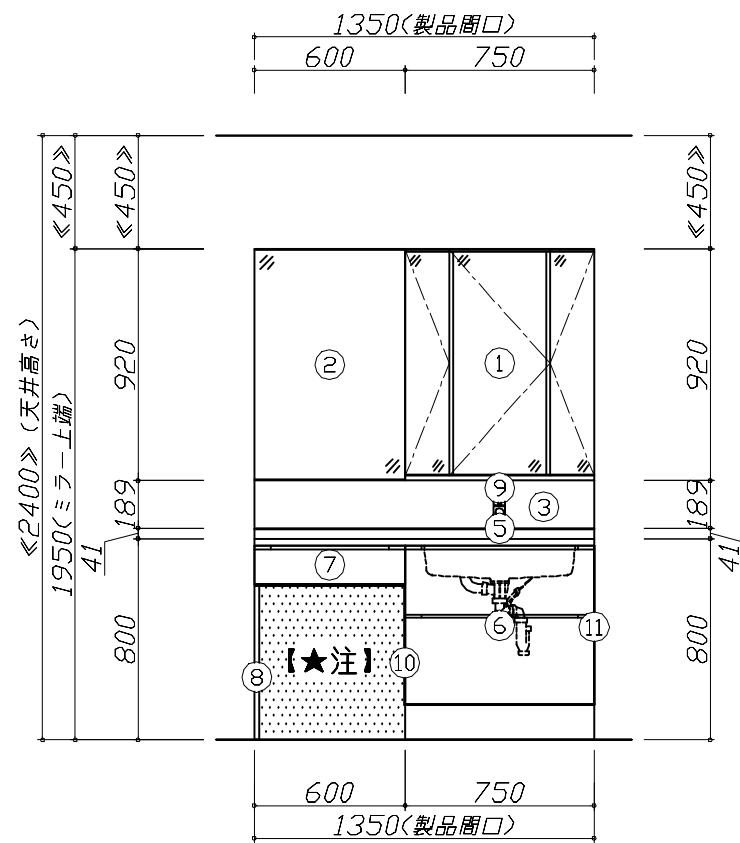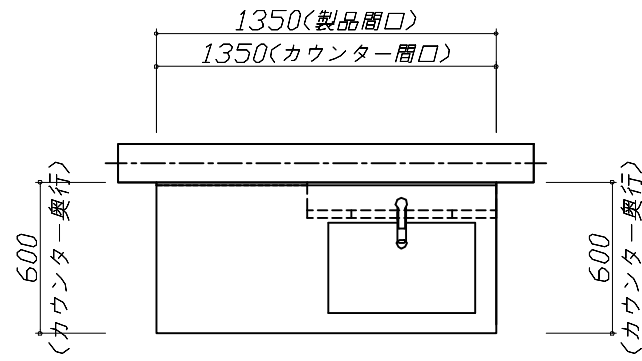


Takara standard
タカラスタンダード株式会社

現場名称： SE-37-EPW-2 京都-京都御池SR様邸
現場番号： C3481152
京都御池ショールーム

ホーロー洗面化粧台 ELEENA エリーナ
プラン番号： 2801B-2311-0313T
担当営業：

姿図 1 縮尺： 1 / 30
作成日： 2023年11月24日
担当アドバイザー：

縮尺：A3サイズ等倍

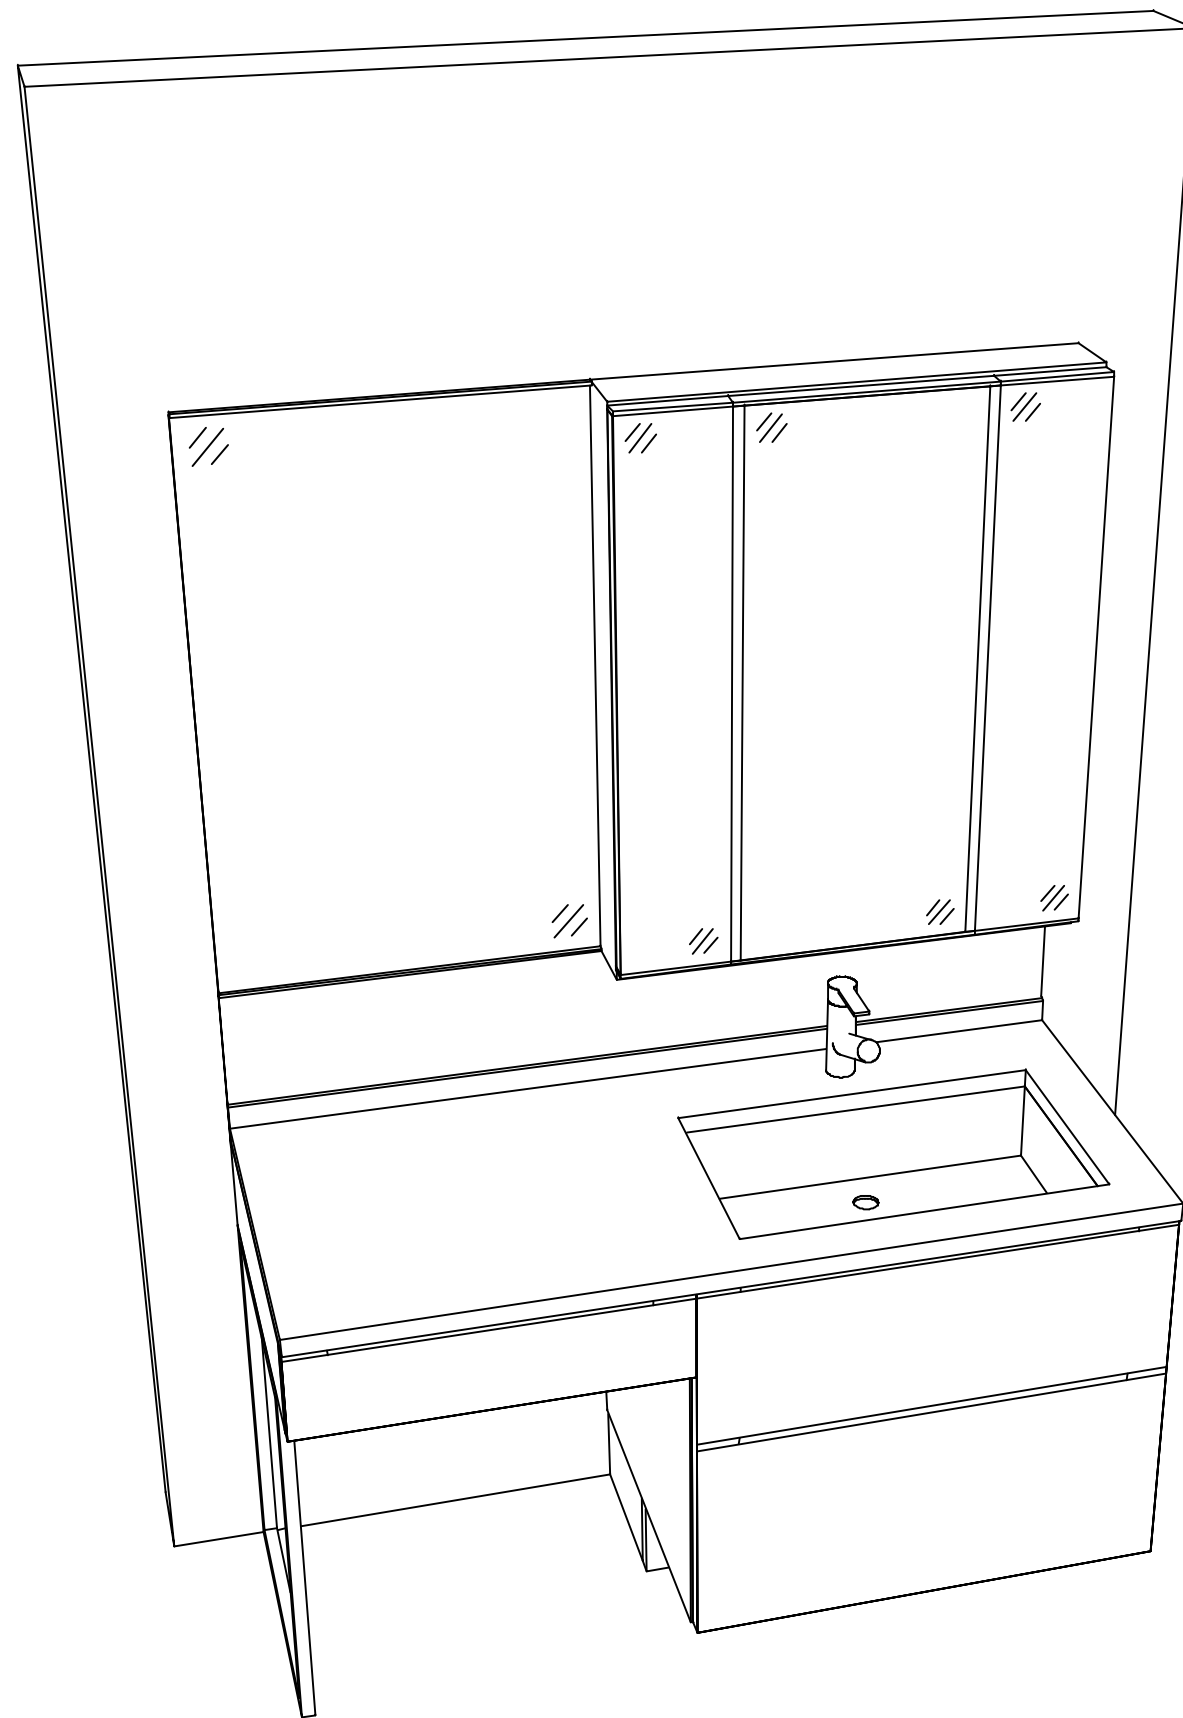

Takara standard
タカラスタンダード株式会社

現場名称： SE-37-EPW-2 京都-京都御池SR様邸
現場番号： C3481152
京都御池ショールーム

ホーロー洗面化粧台 ELEENA エリーナ
プラン番号： 2801B-2311-0313T
担当営業：

姿図 2 縮尺： 1 / 30
作成日： 2023年11月24日
担当アドバイザー：

縮尺：A3サイズ等倍