

ホーロー洗面化粧台 御見積書

御名前 SE-36-ECV 京都-京都御池SR 様

業者 様

商品名 ELEENA エリーナ

作成日 2023年11月24日
プラン番号 2801B-2311-0315T
現場番号 C3309680

タカラスタANDARD株式会社
◆京都御池ショールーム
京都府京都市中京区柳馬場通御池下る
柳八幡町65(京都朝日ビル1階)
TEL 075-256-9088 / FAX 075-256-9077
◆京都支店 販売課
TEL 075-612-6800 / FAX 075-612-5055

商品
御見積金額 **¥461,500** (税込 ¥507,650)

()内の価格は税込価格<税率10%>を表示しています。

《参考》別途 商品組付費 **¥62,000** (税込 ¥68,200)

- ※ 商品御見積金額には商品組付費は含まれておりません。
- ※ 商品組付費には配送・搬入・商品組付等の費用を含んでいます。
- ※ 商品組付費は現場の状況により変動する事があります。
又、給水・給湯・ガス・ダクト・電気等の接続工事は含まれておりません。

◆ 御見積仕様

《洗面化粧台》

洗面本体サイズ	75cm
カウンター高さ	80cm
扉カラー	シルキーウッドベージュ・引手シルバー
カウンター カラー	人造大理石・ハイバックカウンター ファインホワイ
ミラー	大型ミラー
水栓①	シングルレバー式シャワー水栓
カラー①	クロムメッキタイプ
水栓②	-
カラー②	-
ガス種	未定
周波数	60Hz

◆ 御確認事項

担当営業	担当アドバイザー	プラン作成者
SE-36- ECV		日下部

◆ 備考

御名前 SE-36-ECV 京都-京都御池SR 様

現場番号	C3309680	プラン番号	2801B-2311-0315T	作成日	2023/11/24
------	----------	-------	------------------	-----	------------

御見積明細 洗面化粧台

NO	商品名	仕様	品番	数量	単価	金額
1	ミラー	大型ミラー1面鏡(LED仕様)	SEM- 75 YE	1	57,500	57,500
2	カウンタートップ	センターボウル・ハイバックカウンター	C-EKH075YCA(EH-2	1	74,500	74,500
3	ボウルキャビネット	2段スライドタイプ	S-EEXX075HCX(ECVHBX-3	1	114,000	114,000
4	そこまでホーローラック		S-DX 75 GC	1	24,000	24,000
5	水栓	エコタイプシングルバー式シャワー水栓、クロムメッキ	FSL140KTK	1	24,000	24,000
6	エンドカバー	扉カラー対応	SEC-FPA (ECV)	1	8,500	8,500
7	エンドカバー	ウォールキャビネット用	SEC-WPA (ECV)	1	7,000	7,000
8	ウォールキャビネット		S-EWTW075XCX(ECVHB-3	1	45,500	45,500
9	トールユニット下台	サイド収納タイプ	S-EDSD015XCXDECVHB-4	1	42,000	42,000
10	トールユニット中台	サイド収納タイプ	S-ECXD015XRX(ECV)-2	1	34,500	34,500
11	トールユニット上台		S-EUSD015XCX(ECVHB-3	1	25,500	25,500
12	台輪	トールユニット用	S-DG15D-80-2	1	4,500	4,500
洗面化粧台合計				12		¥461,500
商品総合計				12		¥461,500

※ 御見積明細の価格には消費税は含まれておりません。別途消費税が必要となります。

《参考》別途 商品組付費






洗面化粧台商品組付費

¥62,000 (税込 ¥68,200)

※ 商品組付費は現場の状況により変動する事があります。又、給水・給湯・ガス・ダクト・電気等の接続工事は含まれておりません。

()内の価格は税込価格<税率10%>を表示しています。

- 必ずご確認ください。
 - ・天井高さとの製品の総高さを十分にご確認ください。
 - ・《 》内寸法は参考寸法です。
- 表示記号について
 - ・SP: 洗面パネル
- そこまでホーローラック下の【◆注】部はラック引き出し時に床面が見えます。

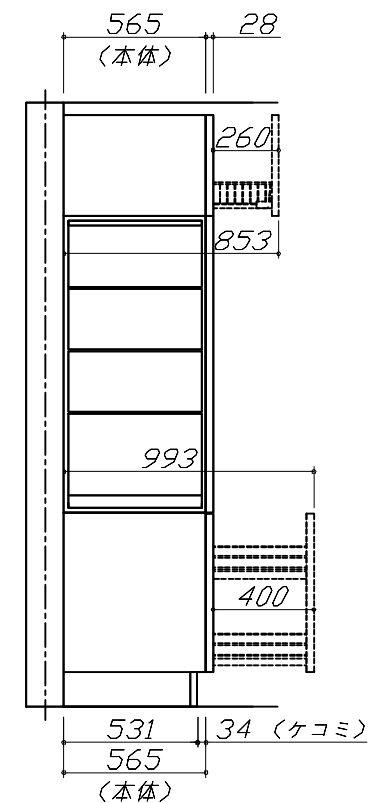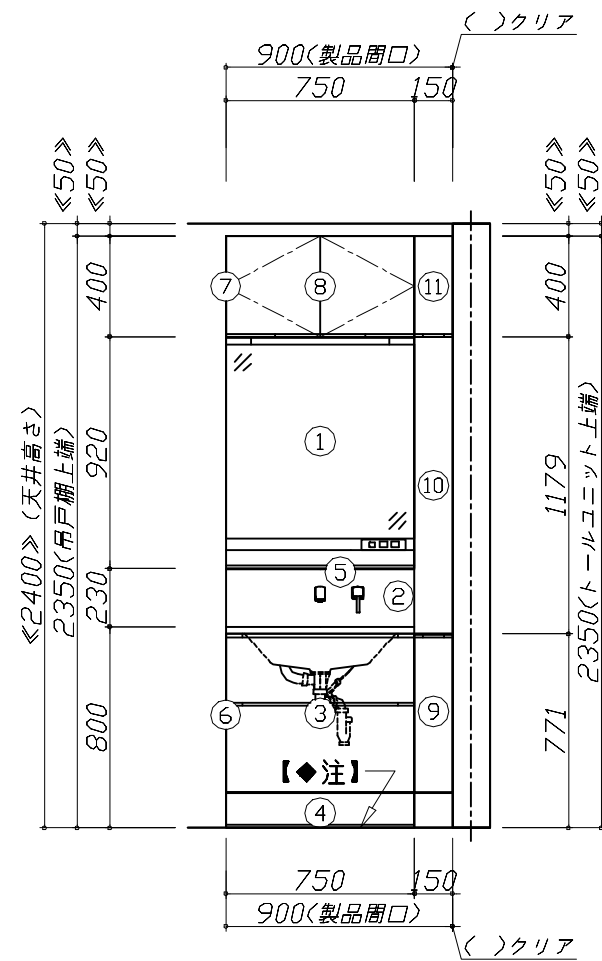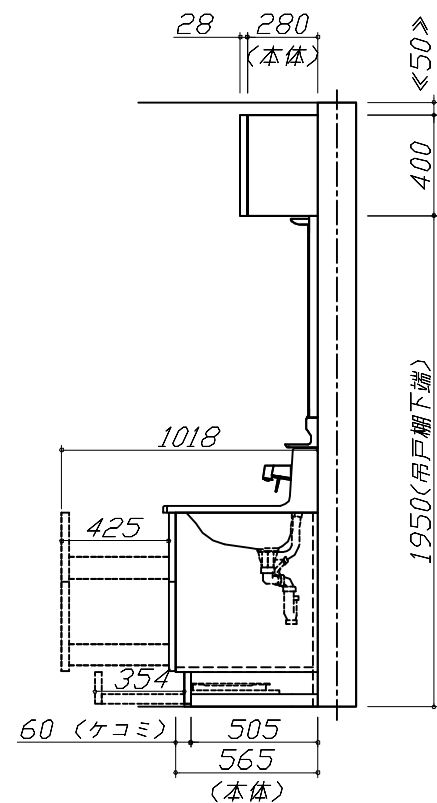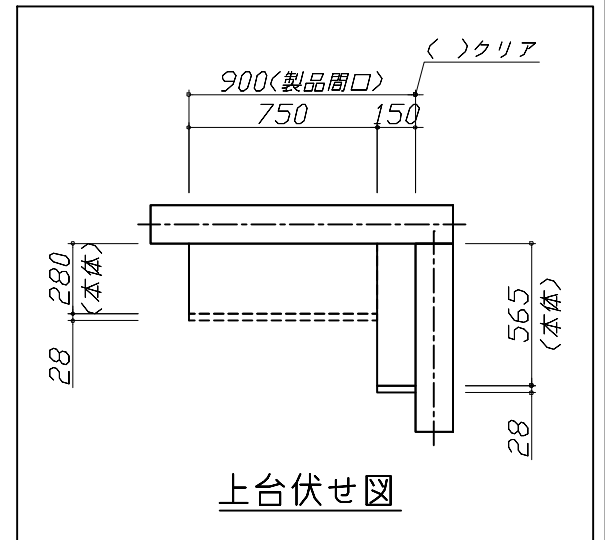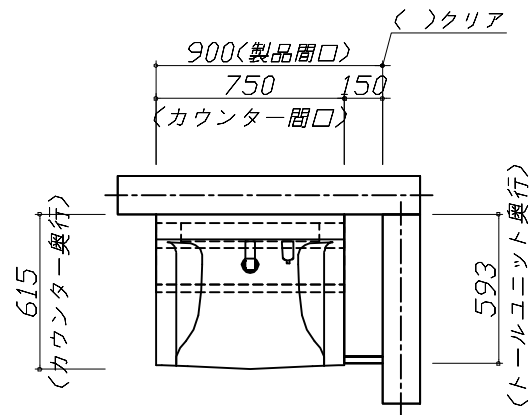


Takara standard
タカラスタンダード株式会社

現場名称: SE-36-ECV 京都-京都御池SR様邸
現場番号: C3309680
京都御池ショールーム

ホーロー洗面化粧台 ELEENA エリーナ
プラン番号: 2801B-2311-0315T
担当営業: SE-36-ECV

姿図 1 縮尺: 1 / 30
作成日: 2023年11月24日
担当アドバイザー:

縮尺: A3サイズ等倍

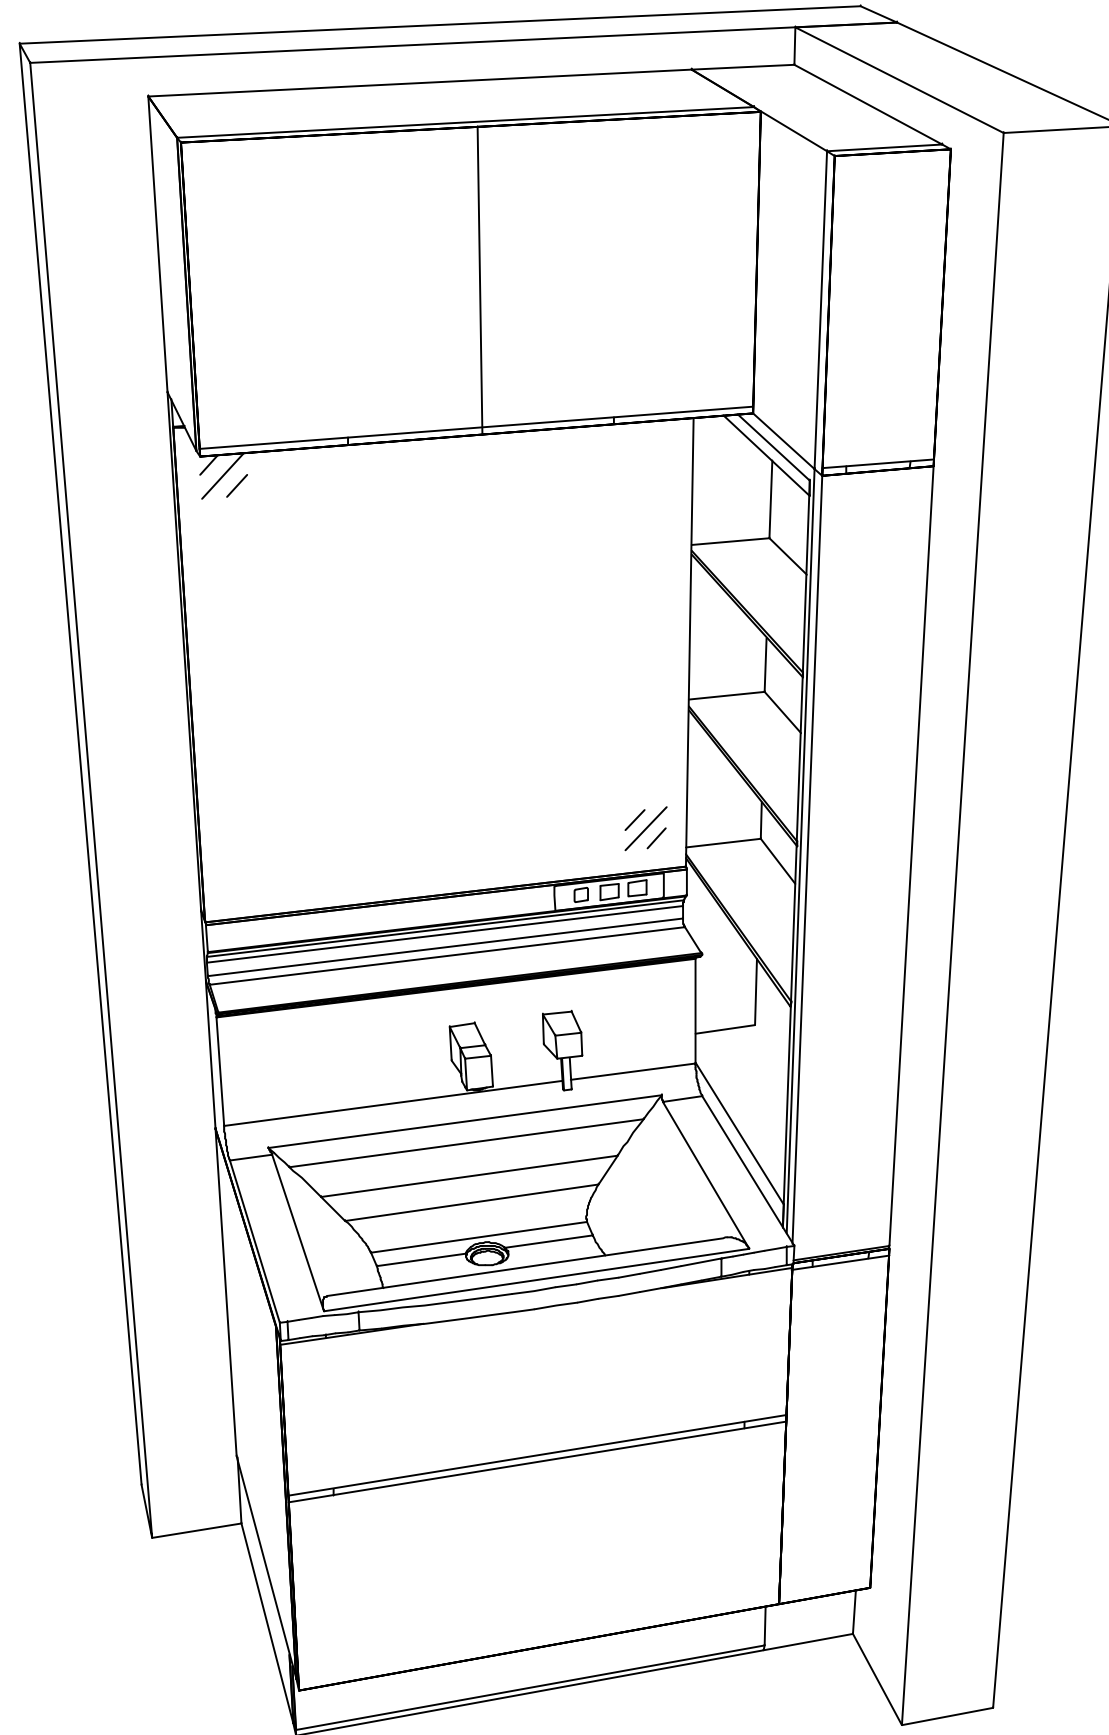

Takara standard
タカラスタンダード株式会社

現場名称： SE-36-ECV 京都-京都御池SR様邸

現場番号： C3309680

京都御池ショールーム

ホーロー洗面化粧台 ELEENA エリーナ

プラン番号： 2801B-2311-0315T

担当営業： SE-36-ECV

姿図 2

縮尺： 1 / 30

作成日： 2023年11月24日

担当アドバイザー：

縮尺：A3サイズ等倍