

ホーロー洗面化粧台 御見積書

御名前 SY-31-YZW 京都御池SR 様

業者 様

商品名 FAMILE ファミュー

商品
御見積金額 **¥418,600 (税込 ¥460,460)**

()内の価格は税込価格<税率10%>を表示しています。

《参考》別途 商品組付費 **¥62,000 (税込 ¥68,200)**

《参考》別途 現場配送費 **¥4,000 (税込 ¥4,400)**

- ※ 商品御見積金額には商品組付費は含まれておりません。
- ※ 商品組付費には搬入・商品組付等の費用を含んでいます。
- ※ 商品組付費は現場の状況により変動する事があります。
又、給水・給湯・ガス・ダクト・電気等の接続工事は含まれておりません。

◆ 御見積仕様

《洗面化粧台》

洗面本体サイズ 90cm

ぴったり対応 -

カウンター高さ 80cm

扉カラー ホワイトアッシュ

カウンター 人造大理石(ハイバックカウンター)

カラー クリスタルホワイト

ミラー 3面鏡

水栓 シングルレバー式シャワー水栓

カラー クロムメッキタイプ

ガス種 未定

周波数 60Hz

◆ 御確認事項

作成日 2025年8月29日
プラン番号 2801B-2508-0019T
現場番号 C6331048

タカラスタANDARD株式会社
◆ 京都御池ショールーム
京都府京都市中京区柳馬場通御池下る
柳八幡町65(京都朝日ビル1階)
TEL 075-256-9088 / FAX 075-256-9077
◆ 京都支店 販売課
TEL 075-612-6800 / FAX 075-612-5055

担当営業	担当アドバイザー	プラン作成者

◆ 備考

--	--

No.*

御名前 SY-31-YZW 京都御池SR 様

現場番号	C6331048	プラン番号	2801B-2508-0019T	作成日	2025/8/29
------	----------	-------	------------------	-----	-----------

御見積明細 洗面化粧台

NO	商品名	仕様	品番	数量	単価	金額
1	洗面下台	スライド(2段)タイプ・ソフトクローズ	S-YGRt090HCA(YZWWU)ル-1	1	151,000	151,000
2	水栓	エコタイプセンサー式シャワー水栓、クロムメッキ	FSL140KATK	1	64,500	64,500
3	ミラー	スタイリッシュ3面鏡(LED仕様)	SCM-090M3AHYEA-3	1	79,800	79,800
4	トールユニット下台	2段引出しタイプ	S-YDSY023HCX(YZWWU)-1	1	41,500	41,500
5	トールユニット中台		S-YCTY023XLX(YZWWL)-1	1	45,000	45,000
6	エンドパネル	トールユニット下台用	SEP-TD (YZW)-3	1	29,500	29,500
7	見切り対応フィラー	トールユニット用	ミキリST10 N-1	1	1,000	1,000
8	どこでもラック(スクエアタイプ)	タオルハンガーS、ホワイト	MGSK タオルハンガー-S (W	1	1,100	1,100
9	間仕切り名人	Hタイプ	MGマジキリJ HC 1(N)	1	3,400	3,400
10	間仕切り名人	Sタイプ	MGマジキリJ SL 1	1	1,800	1,800
洗面化粧台合計				10		¥418,600

商品総合計	10	¥418,600
-------	----	----------

※ 御見積明細の価格には消費税は含まれておりません。別途消費税が必要となります。

《参考》別途 商品組付費

洗面化粧台商品組付費 ¥62,000 (税込 ¥68,200)





《参考》別途 現場配送費

¥4,000 (税込 ¥4,400)

※ 商品組付費は現場の状況により変動する事があります。又、給水・給湯・ガス・ダクト・電気等の接続工事は含まれておりません。


()内の価格は税込価格<税率10%>を表示しています。

■必ずご確認ください。
・天井高さと製品の総高さを十分にご確認ください。
・《 》内寸法は参考寸法です。
■表示記号について
・SP：洗面パネル

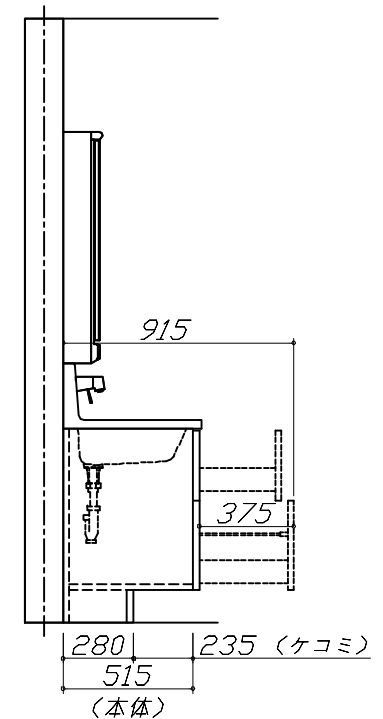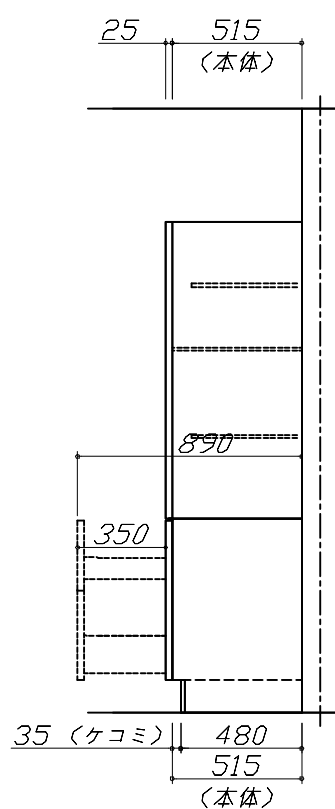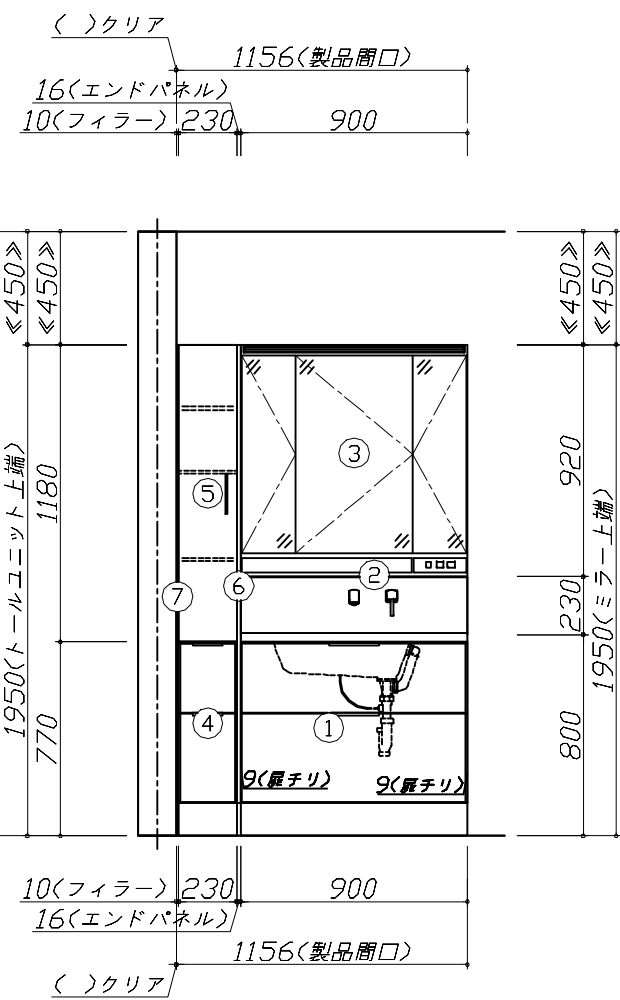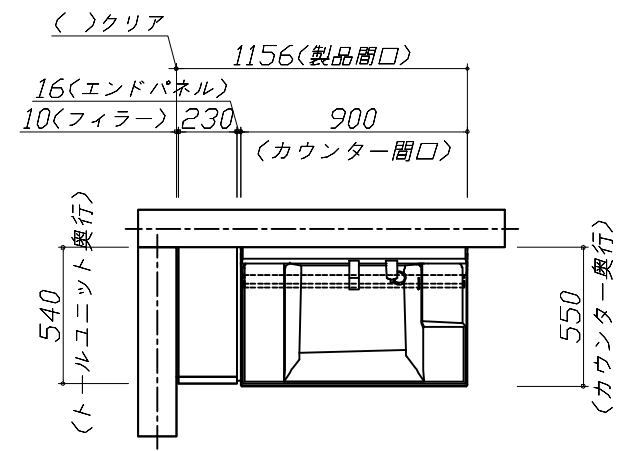

Takara standard タカラスタンダード株式会社	現場名称： SY-31-YZW 京都御池SR様邸	ホーロー洗面化粧台 F A M I L E ファミリーユ	姿図 1	縮 尺： 1 / 30
	現場番号： C6331048	プラン番号： 2801B-2508-0019T	作成日： 2025年8月29日	
	京都御池ショールーム	担当営業 ：	担当アドバイザー：	

縮尺：A3サイズ等倍

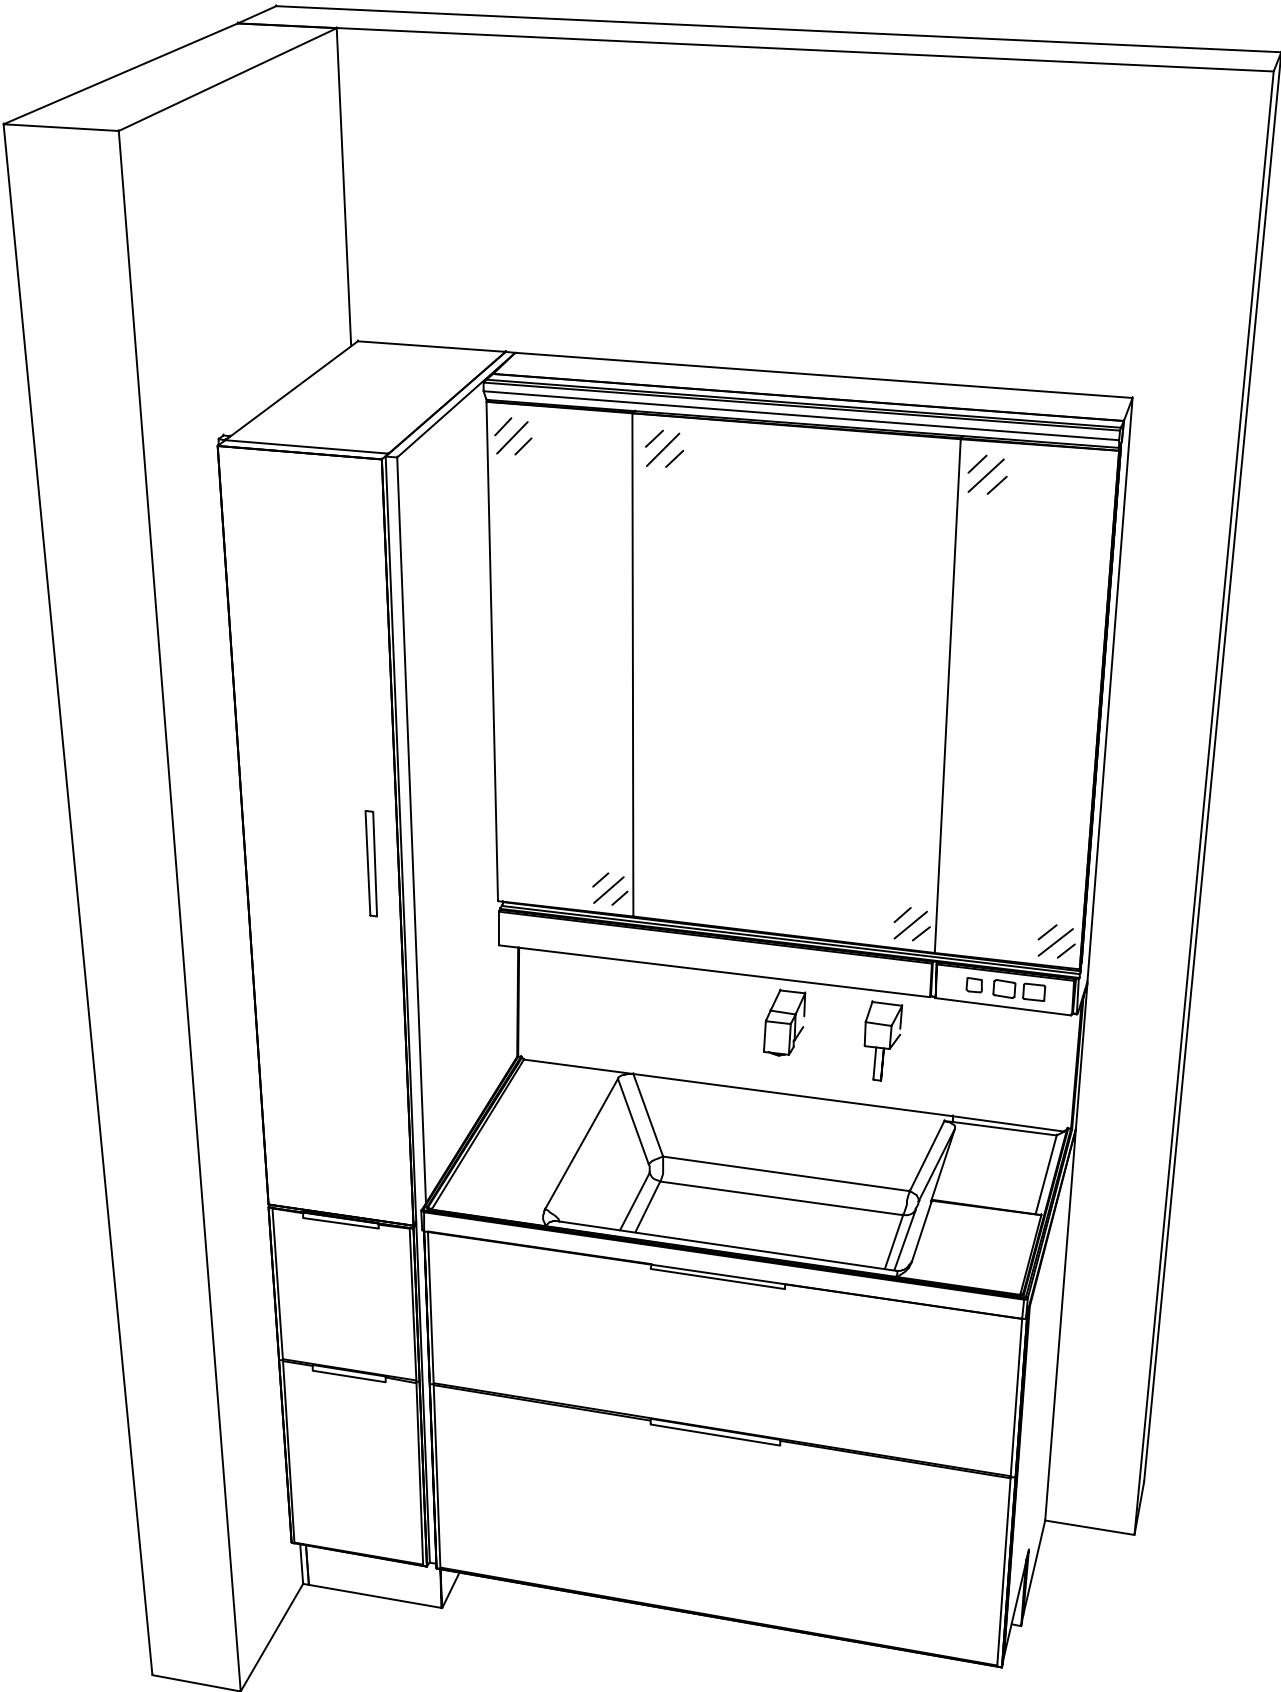

現場名称： SY-31-YZW 京都御池SR様邸	ホーロー洗面化粧台 F A M I L E ファミージュ	姿図 2	縮 尺： 1 / 30
現場番号： C6331048	プラン番号： 2801B-2508-0019T	作成日： 2025年8月29日	
京都御池ショールーム	担当営業：	担当アドバイザー：	