

# ホーロー洗面化粧台 御見積書

御名前 SY-35-YSJ 京都御池SR 様

業者 様

商品名 FAMILE ファミュー

商品  
御見積金額 ￥180,400 (税込 ￥198,440)

( )内の価格は税込価格<税率10%>を表示しています。

《参考》別途 商品組付費 ￥68,000 (税込 ￥74,800)

《参考》別途 現場配送費 ￥4,000 (税込 ￥4,400)

- ※ 商品御見積金額には商品組付費は含まれておりません。
- ※ 商品組付費には搬入・商品組付等の費用を含んでいます。
- ※ 商品組付費は現場の状況により変動する事があります。  
又、給水・給湯・ガス・ダクト・電気等の接続工事は含まれておりません。

## ◆ 御見積仕様

《洗面化粧台》

洗面本体サイズ 60cm

ぴったり対応 -

カウンター高さ 80cm

扉カラー ブルーグリーン

カウンター 人造大理石(ハイバックカウンター)

カラー クリスタルホワイト

ミラー 2面鏡

水栓 シングルレバー式シャワー水栓

カラー クロムメッキタイプ

ガス種 未定

周波数 60Hz

## ◆ 御確認事項

作成日 2025年8月29日  
プラン番号 2801B-2508-0020T  
現場番号 C6331055

タカラスタANDARD株式会社  
◆ 京都御池ショールーム  
京都府京都市中京区柳馬場通御池下る  
柳八幡町65(京都朝日ビル1階)  
TEL 075-256-9088 / FAX 075-256-9077  
◆ 京都支店 販売課  
TEL 075-612-6800 / FAX 075-612-5055

| 担当営業 | 担当アドバイザー | プラン作成者 |
|------|----------|--------|
|      |          |        |

## ◆ 備考

|  |  |
|--|--|
|  |  |
|--|--|

No.\*

御名前 SY-35-YSJ 京都御池SR 様

|      |          |       |                  |     |           |
|------|----------|-------|------------------|-----|-----------|
| 現場番号 | C6331055 | プラン番号 | 2801B-2508-0020T | 作成日 | 2025/8/29 |
|------|----------|-------|------------------|-----|-----------|

## 御見積明細 洗面化粧台

| NO      | 商品名           | 仕様                         | 品番                    | 数量 | 単価      | 金額       |
|---------|---------------|----------------------------|-----------------------|----|---------|----------|
| 1       | 洗面下台          | スライド(2段)タイプ・ソフトクローズ        | S-YGRt060HCA(YSJCUル-1 | 1  | 107,000 | 107,000  |
| 2       | 水栓            | エコタイプシングルレバー式シャワー水栓、クロムメッキ | FSL140KTK             | 1  | 24,000  | 24,000   |
| 3       | ミラー           | 2面鏡(LED仕様)、コートあり           | SIM-060M2AHYEA-2      | 1  | 31,400  | 31,400   |
| 4       | ホーロー洗面パネル     | カンタン取付タイプ・ストーンホワイト         | PSP-YCS A (DW)-2      | 1  | 10,600  | 10,600   |
| 5       | 施工キット         | 1面鏡・ミラーパネル・洗面パネル用          | SCUセコウキット             | 1  | 1,600   | 1,600    |
| 6       | ケコミ対応リフォームキット |                            | S-DRYS-80(TC-1        | 1  | 5,800   | 5,800    |
| 洗面化粧台合計 |               |                            |                       | 6  |         | ¥180,400 |

|       |   |          |
|-------|---|----------|
| 商品総合計 | 6 | ¥180,400 |
|-------|---|----------|

※ 御見積明細の価格には消費税は含まれておりません。別途消費税が必要となります。

## 《参考》別途 商品組付費

洗面化粧台商品組付費 ¥68,000 (税込 ¥74,800)





## 《参考》別途 現場配送費

¥4,000 (税込 ¥4,400)

※ 商品組付費は現場の状況により変動する事があります。又、給水・給湯・ガス・ダクト・電気等の接続工事は含まれておりません。

( )内の価格は税込価格&lt;税率10%&gt;を表示しています。

- 必ずご確認ください。
- ・天井高さと製品の総高さを十分にご確認ください。
  - ・《 》内寸法は参考寸法です。
- 表示記号について
- ・SP：洗面パネル

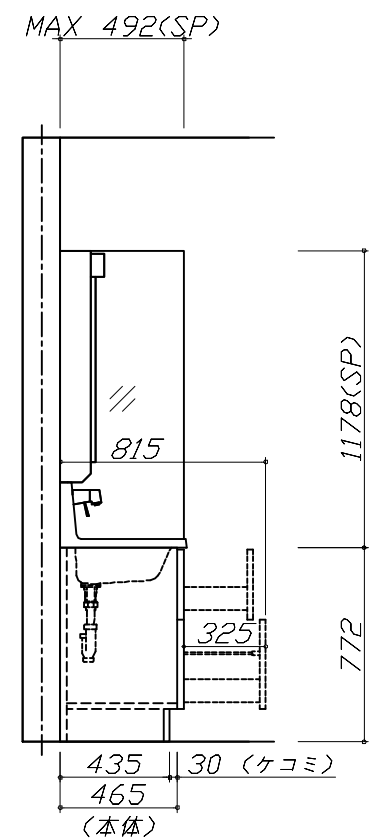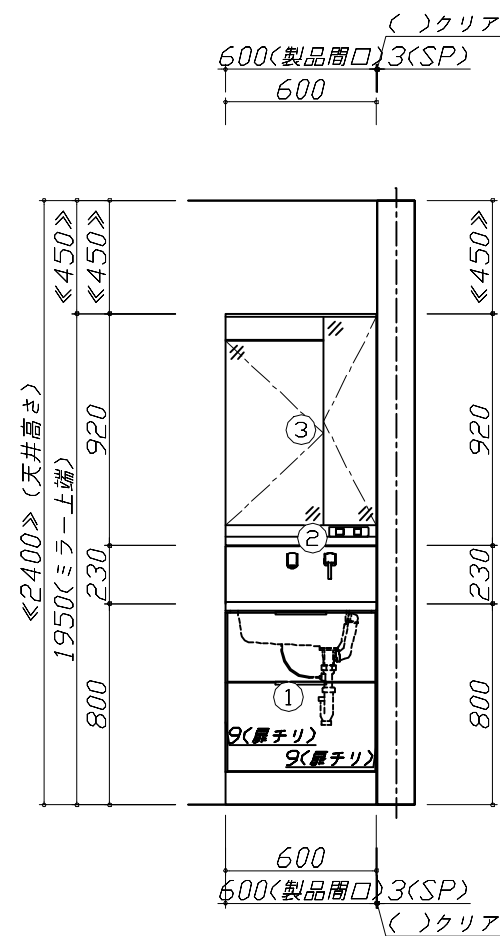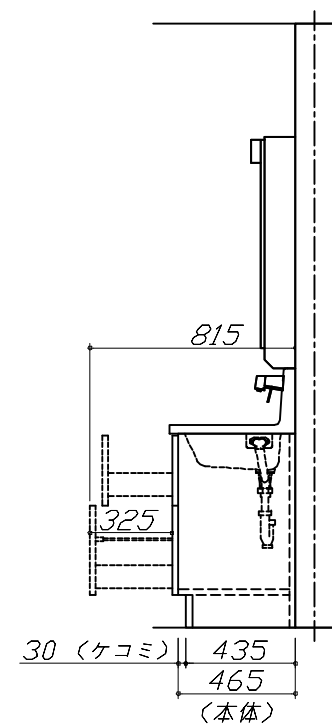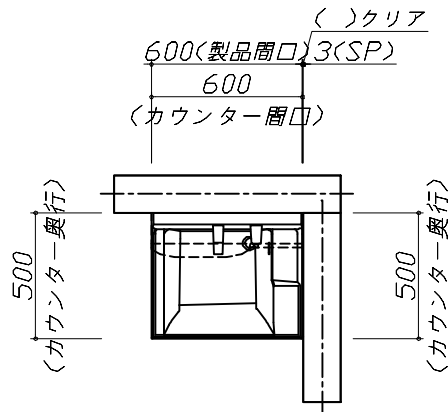


# Takara standard

タカスタンダード株式会社

|                          |                              |                 |             |
|--------------------------|------------------------------|-----------------|-------------|
| 現場名称： SY-35-YSJ 京都御池SR様邸 | ホーロー洗面化粧台 F A M I L E ファミリーユ | 姿図 1            | 縮 尺： 1 / 30 |
| 現場番号： C6331055           | プラン番号： 2801B-2508-0020T      | 作成日： 2025年8月29日 |             |
| 京都御池ショールーム               | 担当営業：                        | 担当アドバイザー：       |             |

縮尺：A3サイズ等倍

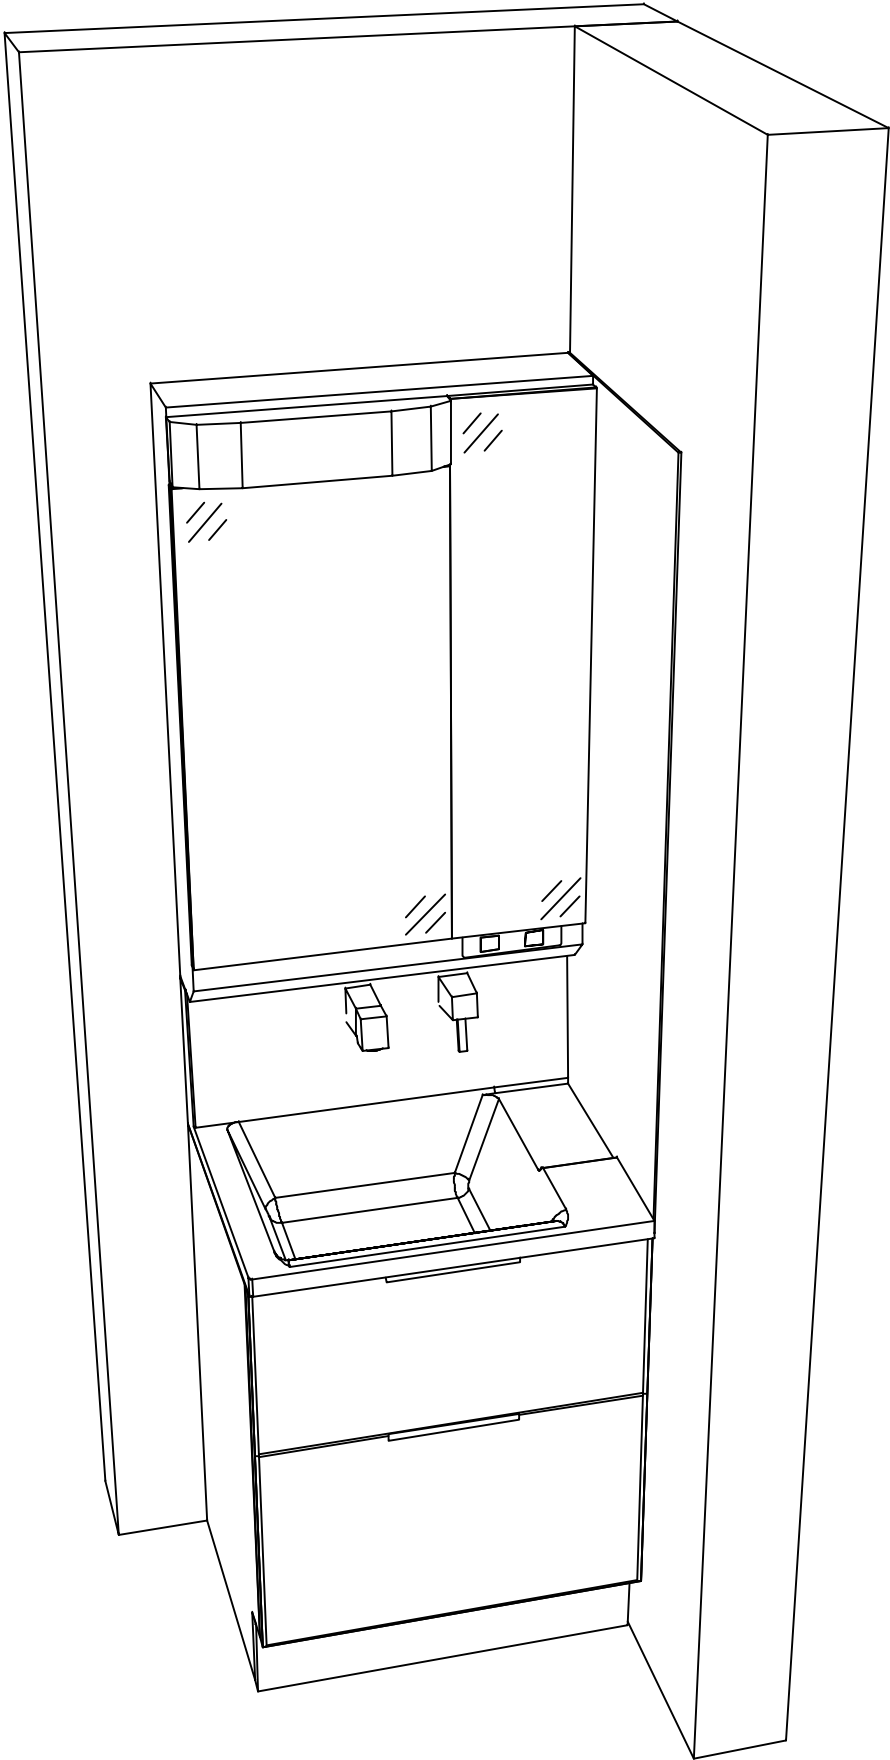

|                                   |                          |                              |                 |             |
|-----------------------------------|--------------------------|------------------------------|-----------------|-------------|
| Takara standard<br>タカラストانダード株式会社 | 現場名称： SY-35-YSJ 京都御池SR様邸 | ホーロー洗面化粧台 F A M I L E ファミージュ | 姿図 2            | 縮 尺： 1 / 30 |
|                                   | 現場番号： C6331055           | プラン番号： 2801B-2508-0020T      | 作成日： 2025年8月29日 |             |
|                                   | 京都御池ショールーム               | 担当営業     ：                   | 担当アドバイザー：       |             |

縮尺：A3サイズ等倍