

ホーロー洗面化粧台 御見積書

御名前 SY-28-YMT 京都御池SR 様

業者 様

商品名 FAMILIE ファミージュ

作成日 2025年8月4日
プラン番号 2801B-2508-0041T
現場番号 C6330683

タカラスタンダード株式会社
◆京都御池ショールーム
京都府京都市中京区柳馬場通御池下る
柳八幡町65(京都朝日ビル1階)
TEL 075-256-9088 / FAX 075-256-9077
◆京都支店 販売課
TEL 075-612-6800 / FAX 075-612-5055

商品
御見積金額 **¥273,000 (税込 ¥300,300)**

()内の価格は税込価格<税率10%>を表示しています。

《参考》別途 商品組付費 **¥62,000 (税込 ¥68,200)**
《参考》別途 現場配送費 **¥0 (税込 ¥0)**

- ※ 商品御見積金額には商品組付費は含まれておりません。
- ※ 商品組付費には搬入・商品組付等の費用を含んでいます。
- ※ 商品組付費は現場の状況により変動する事があります。
又、給水・給湯・ガス・ダクト・電気等の接続工事は含まれておりません。

◆ 御見積仕様

《洗面化粧台》

洗面本体サイズ 100cm

ぴったり対応 -

カウンター高さ 85cm

扉カラー マットベージュ

カウンター 人造大理石(フラットカウンター)

カラー ホワイト

ミラー 木製2面鏡

水栓 ホース引出式泡沫水栓

カラー クロムメッキタイプ

ガス種 未定

周波数 60Hz

◆ 御確認事項

担当営業	担当アドバイザー	プラン作成者

◆ 備考

No.*

御名前 SY-28-YMT 京都御池SR 様

現場番号	C6330683	プラン番号	2801B-2508-0041T	作成日	2025/8/4
------	----------	-------	------------------	-----	----------

御見積明細 洗面化粧台

NO	商品名	仕様	品番	数量	単価	金額
1	洗面下台	スライド(2段)タイプ・ソフトクローズ	S-YGXX075TCA(YMTHUX-1	1	99,000	99,000
2	カウンター		C-YNJQ100-LX(Y7-1	1	53,000	53,000
3	カウンター補強部材		S-YAFY025XCX(YXXX)-1	1	6,500	6,500
4	片寄ボウル脚		DU-Y 85(H)-1	1	9,000	9,000
5	水栓	エコタイプホース引出式泡沫水栓(キレリスト)、クロムメッキ	K37532E6J-RJ-TN	1	35,500	35,500
6	ミラー	2面鏡(木製ボックス仕様)、上部照明	SEA-075M2A8NEA-2	1	59,000	59,000
7	ミラーパネル	ミルキーモザイク	SCW-075DN(AIM)-1	1	9,400	9,400
8	施工キット	1面鏡・ミラーパネル・洗面パネル用	SCUセコキット	1	1,600	1,600
洗面化粧台合計				8		¥273,000
商品総合計				8		¥273,000

※ 御見積明細の価格には消費税は含まれておりません。別途消費税が必要となります。

《参考》別途 商品組付費

洗面化粧台商品組付費

¥62,000 (税込 ¥68,200)






《参考》別途 現場配送費

¥0 (税込 ¥0)

※ 商品組付費は現場の状況により変動する事があります。又、給水・給湯・ガス・ダクト・電気等の接続工事は含まれておりません。

()内の価格は税込価格<税率10%>を表示しています。

- 必ずご確認ください。
 - ・天井高さとの製品の総高さを十分にご確認ください。
 - ・《 》内寸法は参考寸法です。
- 表示記号について
 - ・SP：洗面パネル
- ドレッサーの【★注】部はオープンのため、壁面が見えます。

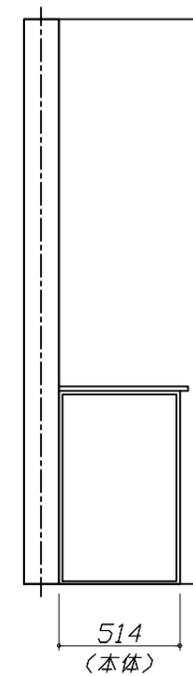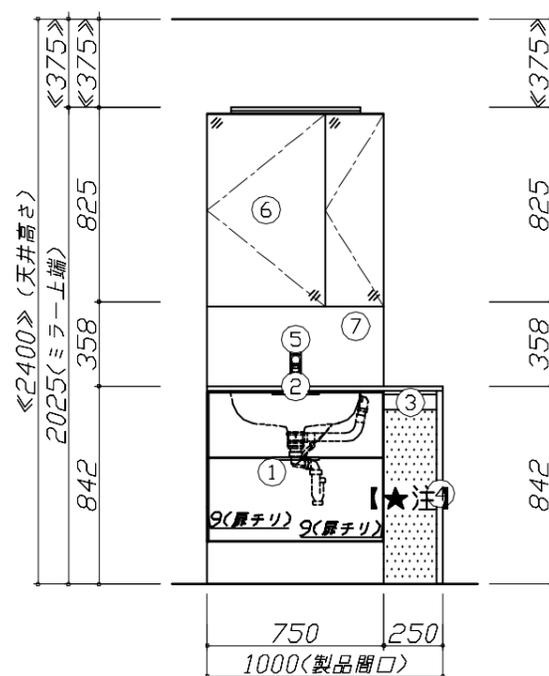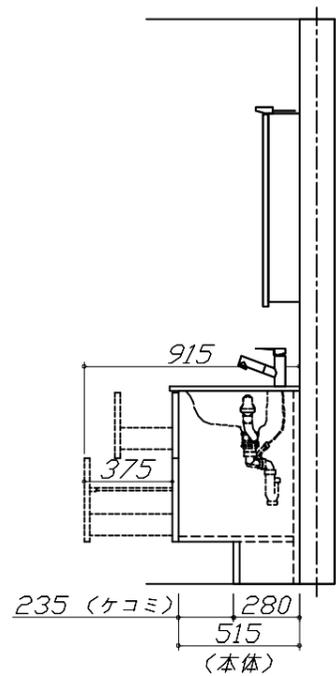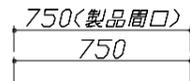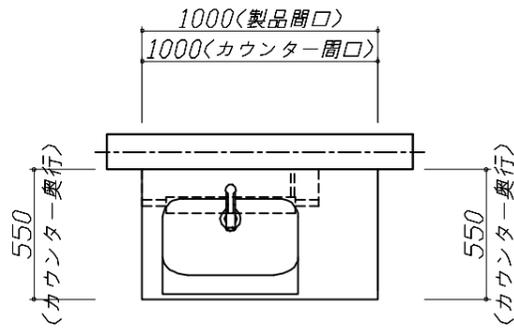


Takara standard
タカラスタンダード株式会社

現場名称： SY-28-YMT 京都御池SR様邸
現場番号： C6330683
京都御池ショールーム

ホーロー洗面化粧台 FAMILIE ファミュー
プラン番号： 2801B-2508-0041T
担当営業：

姿図 1 縮尺： 1 / 30
作成日： 2025年8月4日
担当アドバイザー：

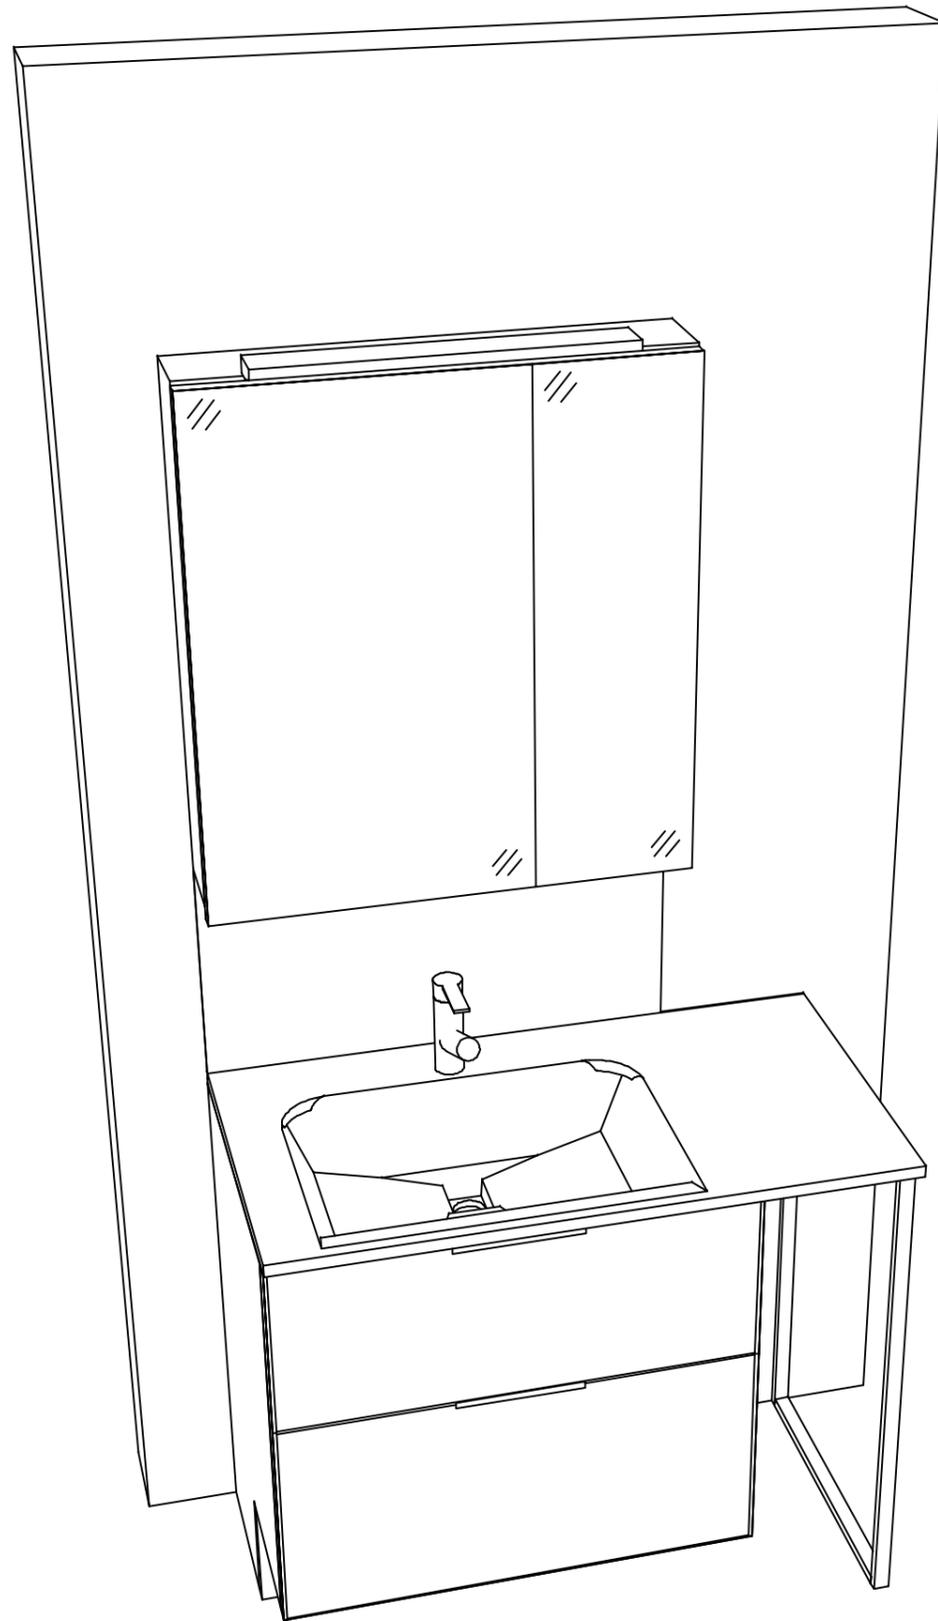

Takara standard
タカラスタンダード株式会社

現場名称： SY-28-YMT 京都御池SR様邸

現場番号： C6330683

京都御池ショールーム

ホーロー洗面化粧台 FAMILIE ファミュー

プラン番号： 2801B-2508-0041T

担当営業 :

姿図 2

縮尺： 1 / 30

作成日： 2025年8月4日

担当アドバイザー：

縮尺：A3サイズ等倍